

COMUNE DI VICOPISANO
PROVINCIA DI PISA

U.T.O.E. N.2 SAN GIOVANNI ALLA VENA-CEVOLI
COMPARTO N.17
PIANO DI LOTTIZZAZIONE

Località:
SAN GIOVANNI ALLA VENA - VIA S. MARTINI

Proprietario:
IMMOBILIARE GS SRL - BALDINI ED ALTRI

Data:
MARZO 2016

Progettista:
DOTT. ING. LUCA SOLDANI
Via Pacini, 6 - 56031 Bientina (PI)
Tel./fax 0587.758152 - cell. 338.4023397


Oggetto:
FABBRICATO C

Scala:
1/100
1/200


PIANTE - PROSPETTI - SEZIONE - COPERTURA
PLANIMETRIA

Tavola n°
8



La proprietà di questo disegno è tutelata ai termini di legge. Sono vietati l'uso, la riproduzione, la modifica e la divulgazione.

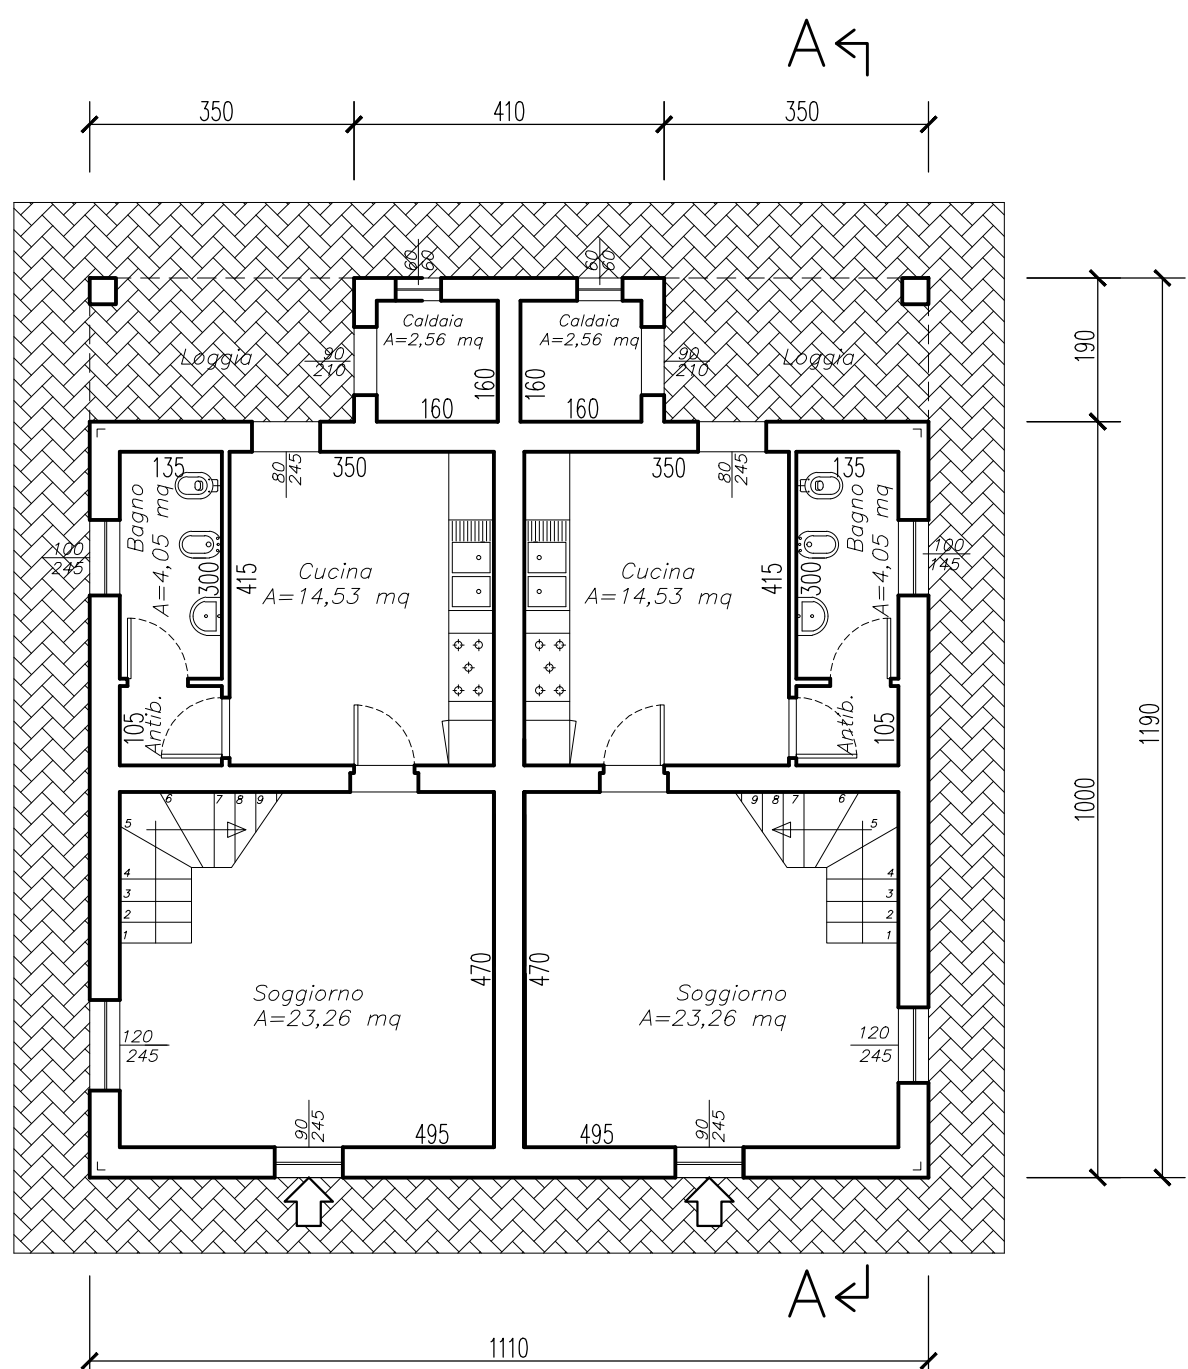


PIANTA PIANO TERRA
SCALA 1:100

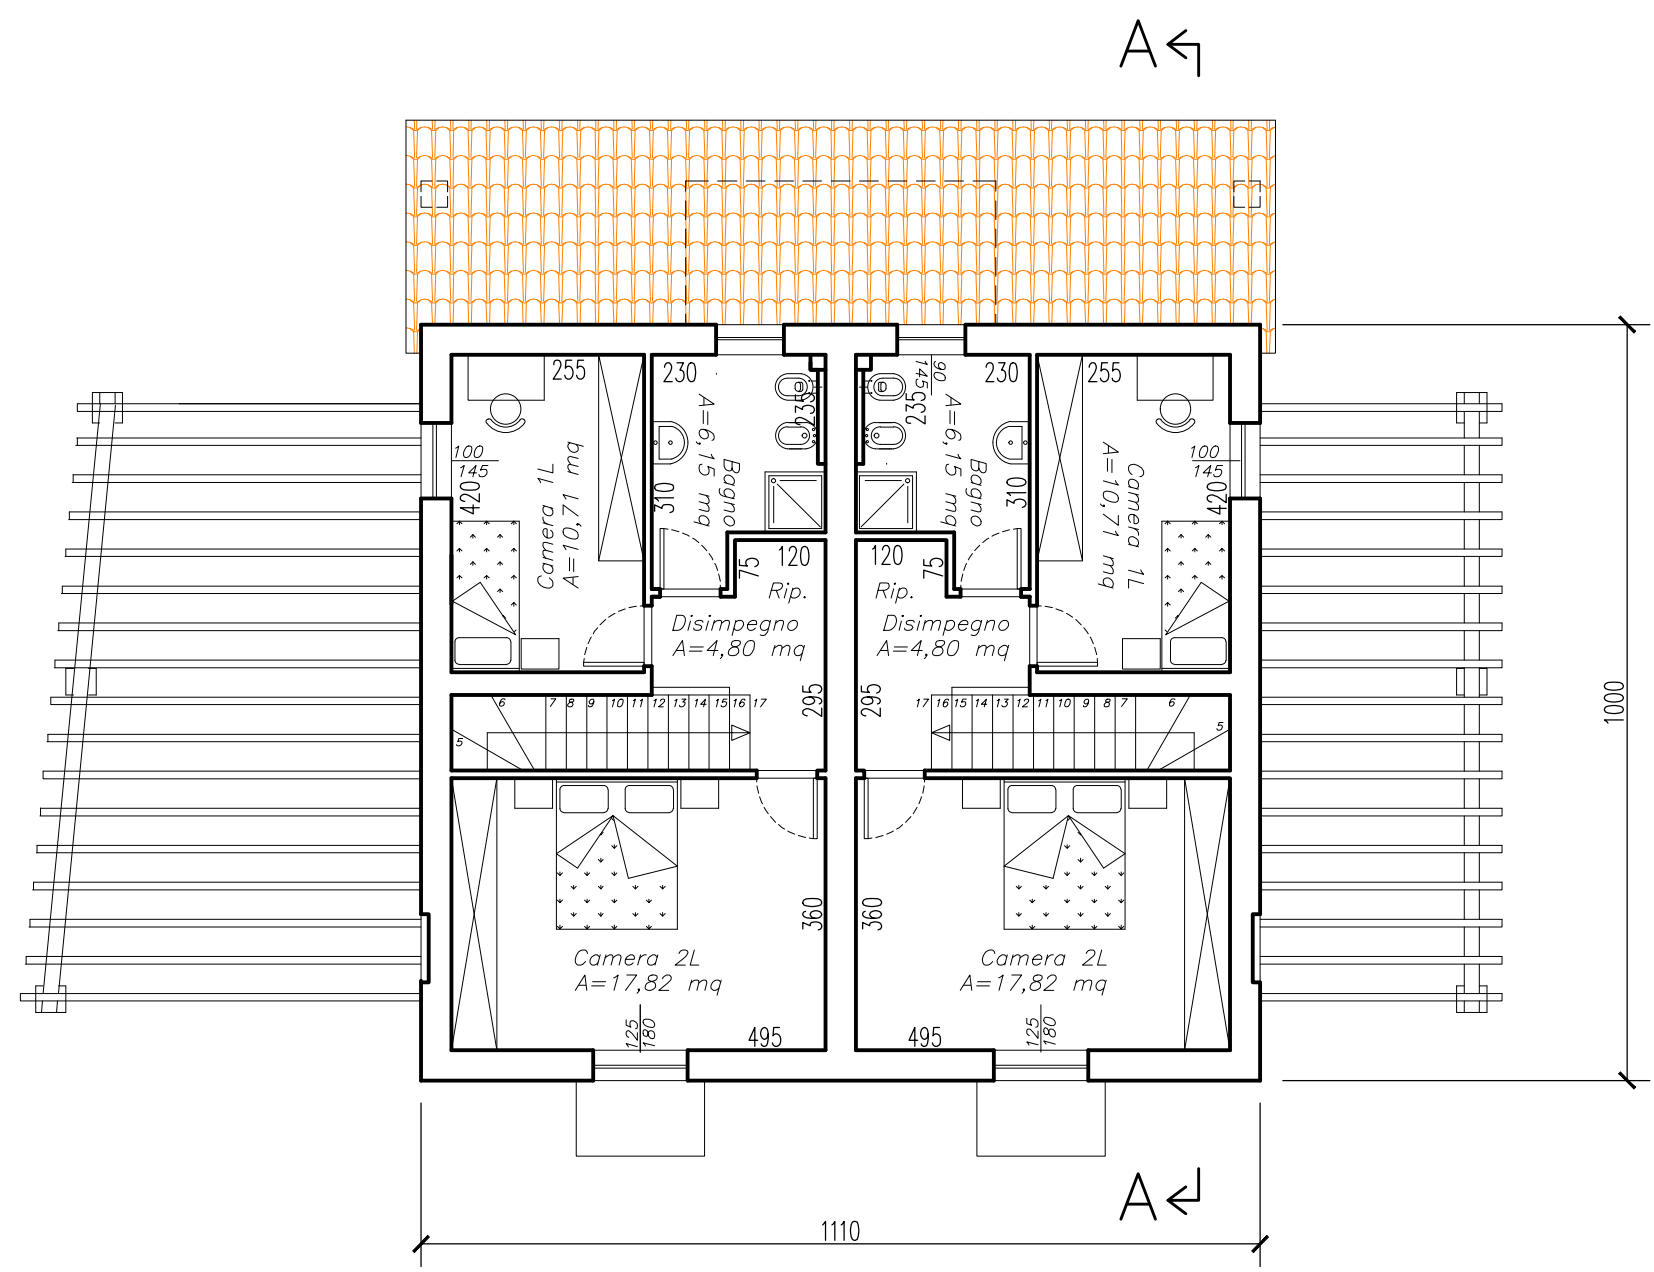


PIANTA PIANO PRIMO
SCALA 1:100

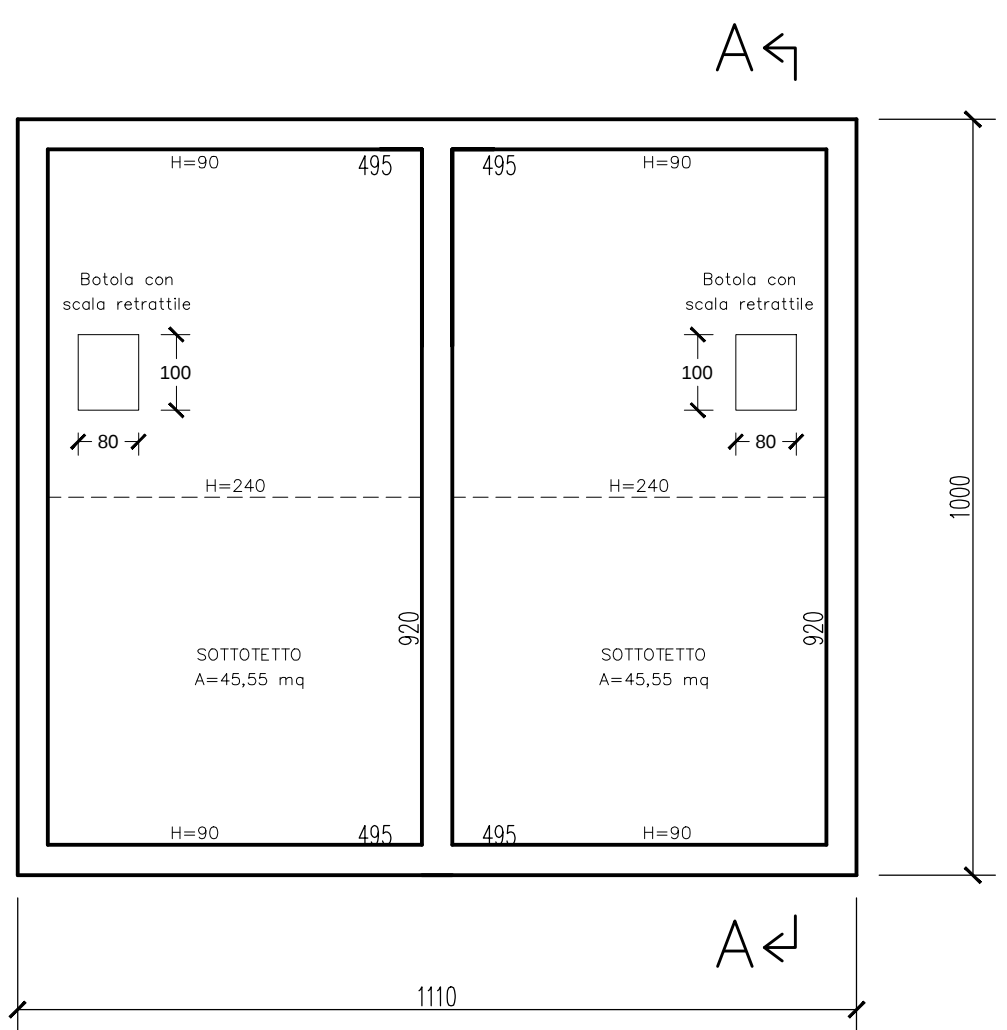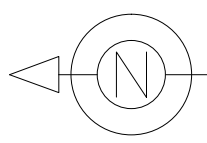


PIANTA SOTTOTETTO
SCALA 1:100

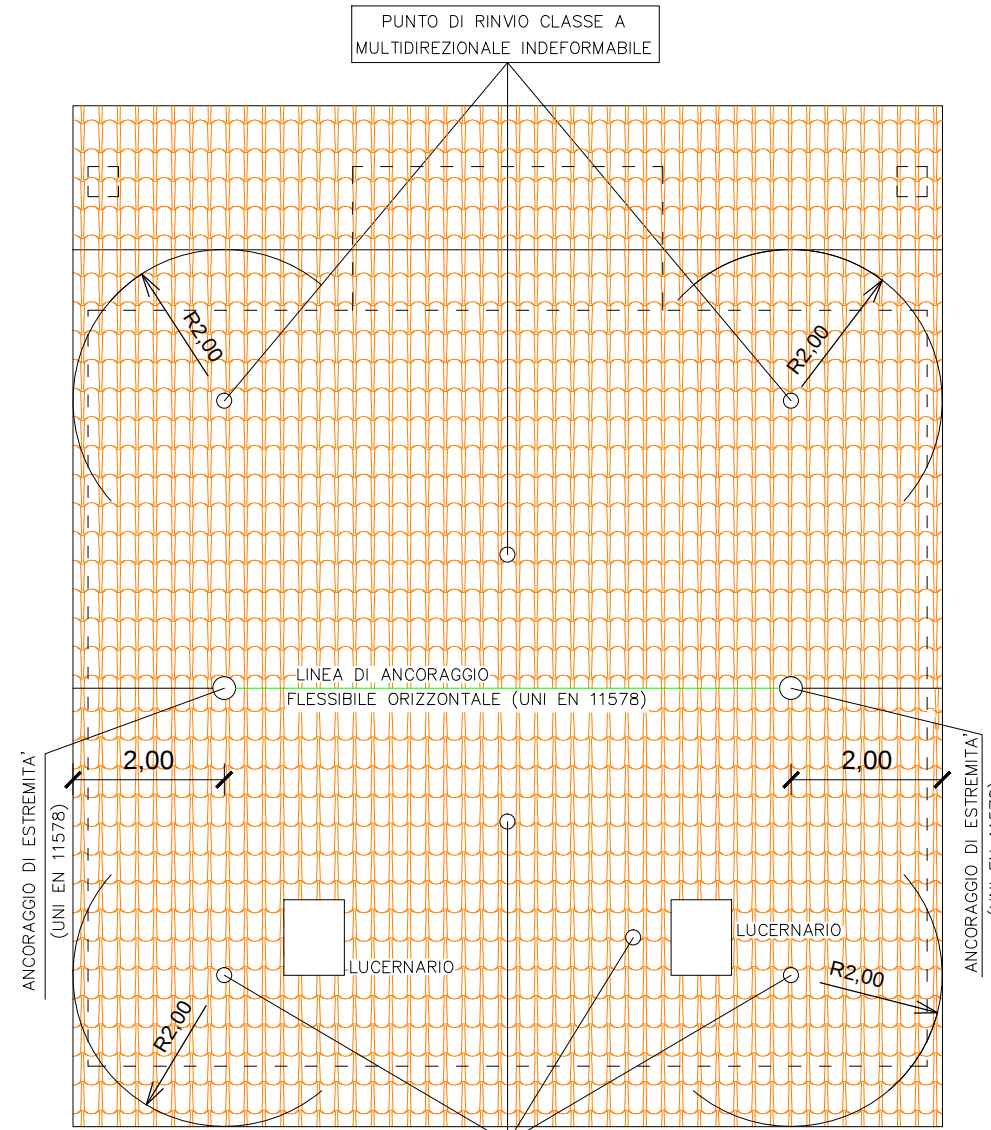


COPERTURA
SCALA 1:100

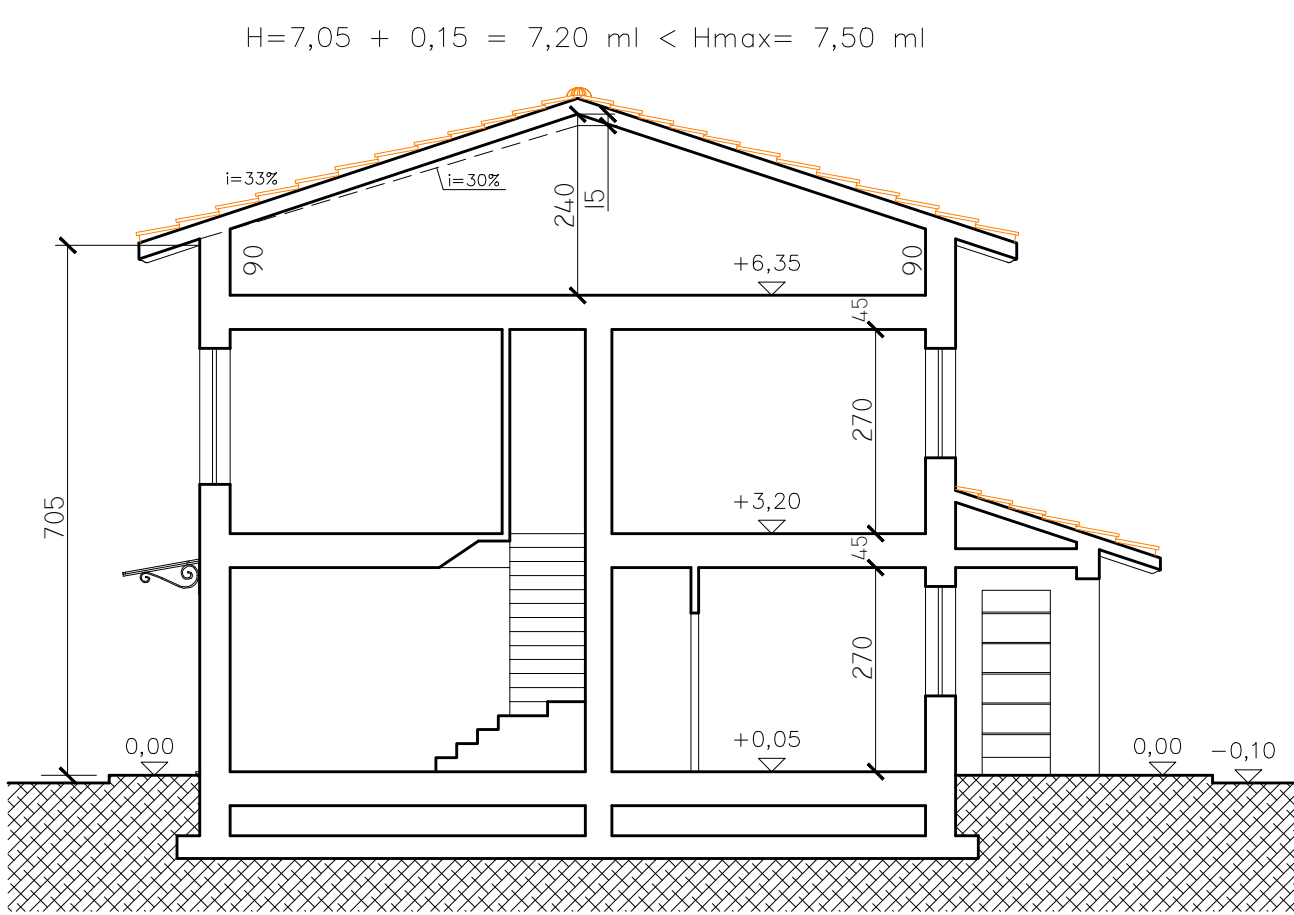


SEZIONE A-A
SCALA 1:100

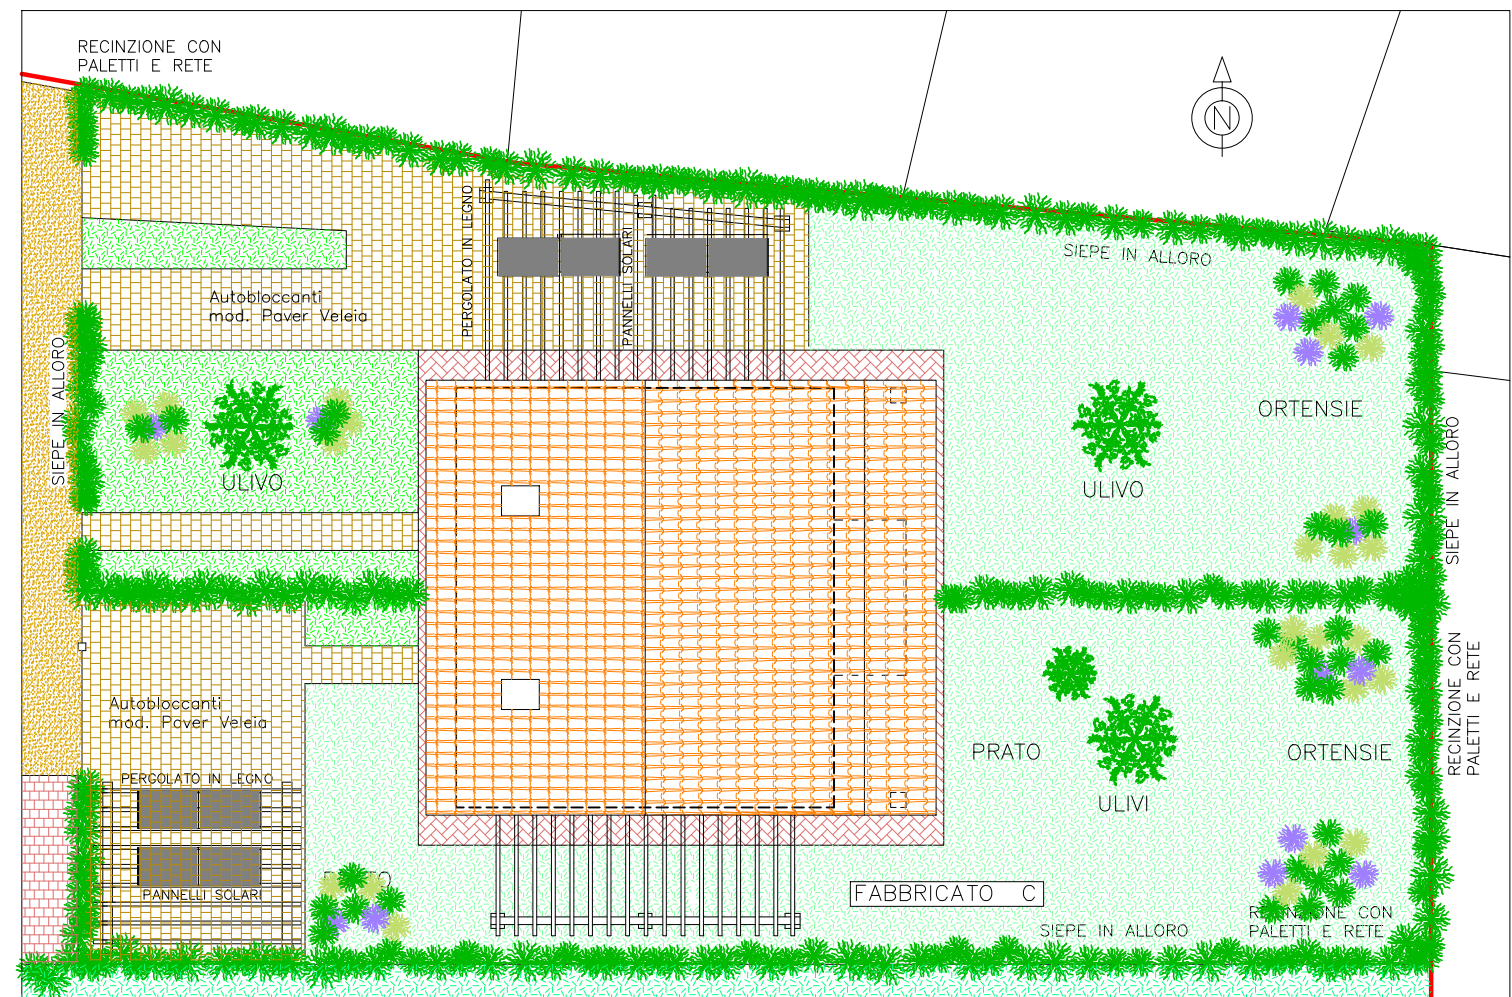

PLANIMETRIA
SCALA 1:200

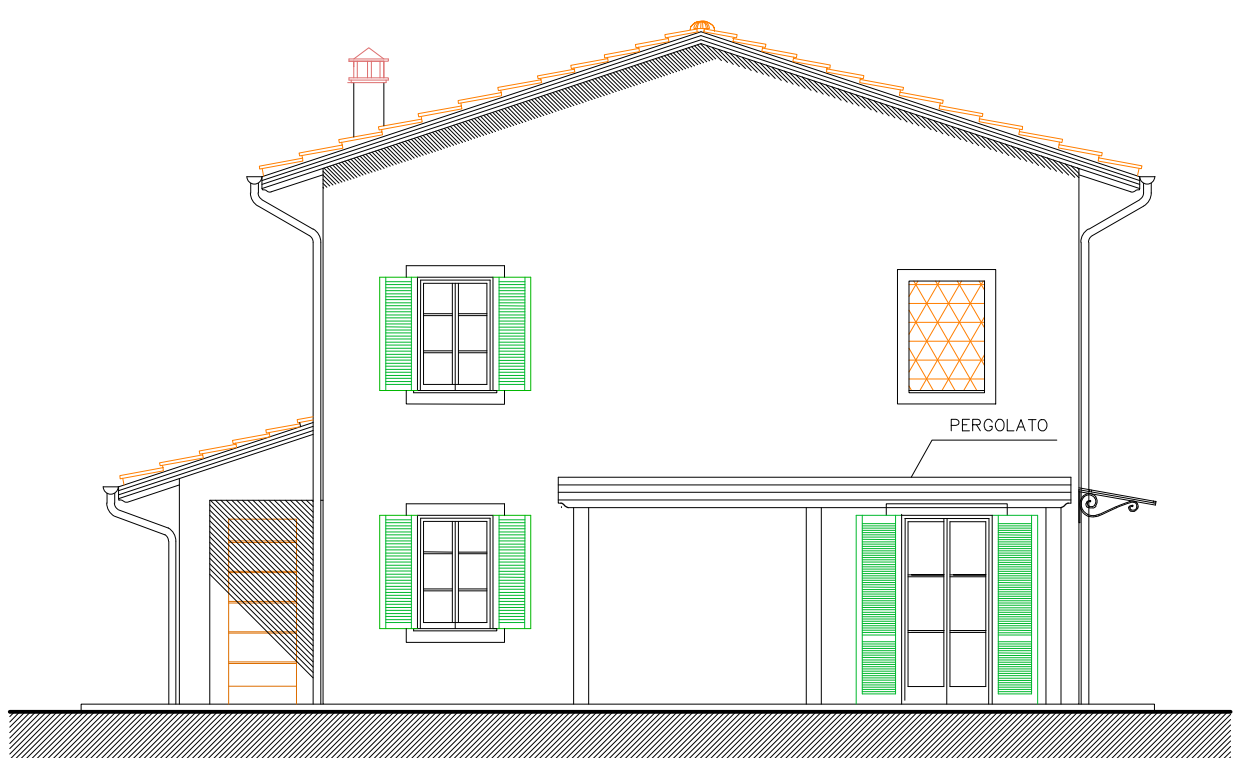


PROSPETTO NORD

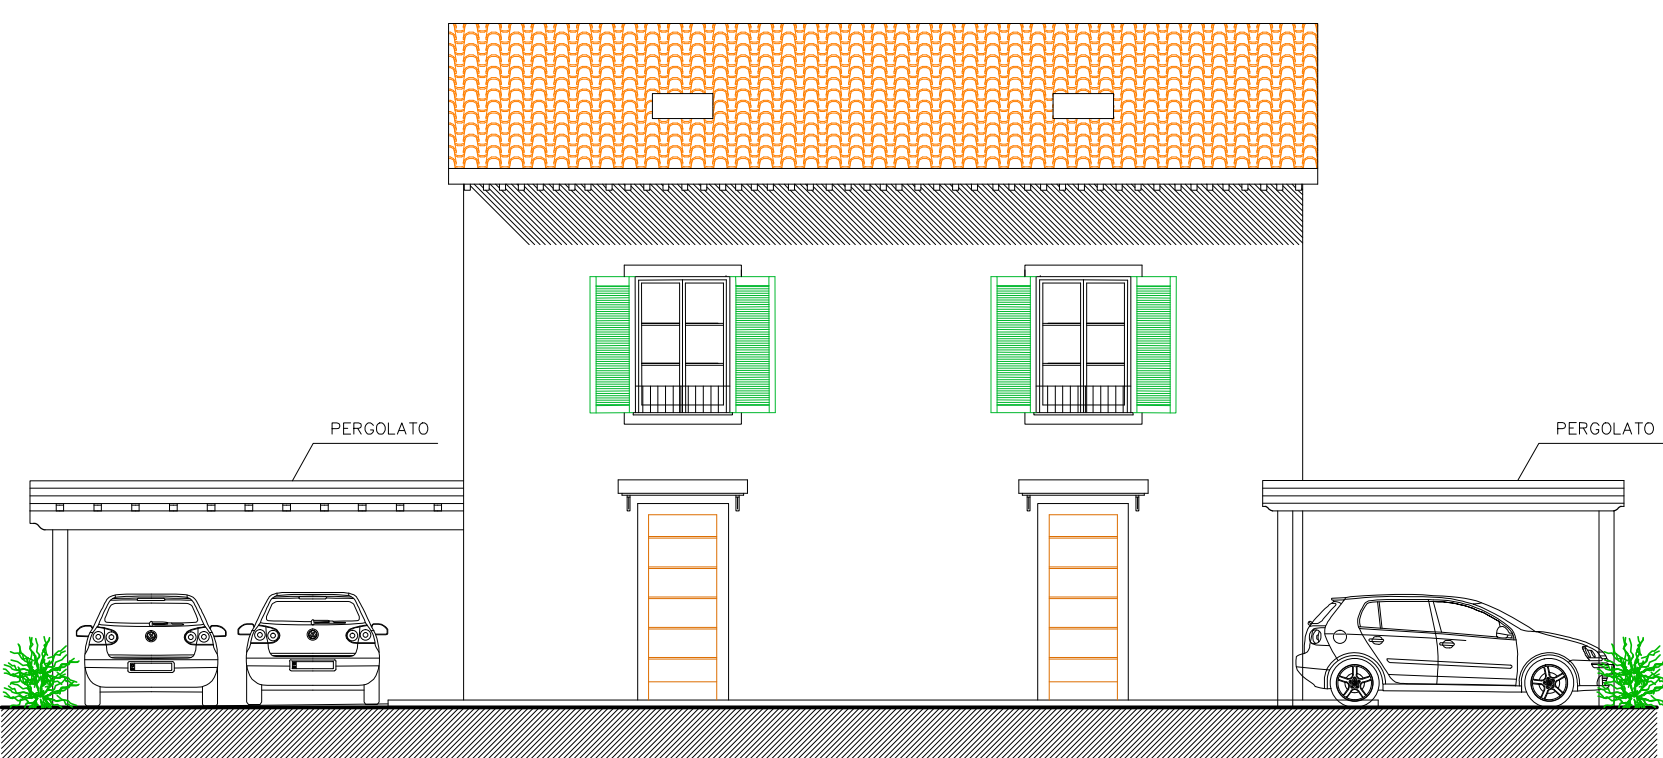

PROSPETTO OVEST



PROSPETTO EST

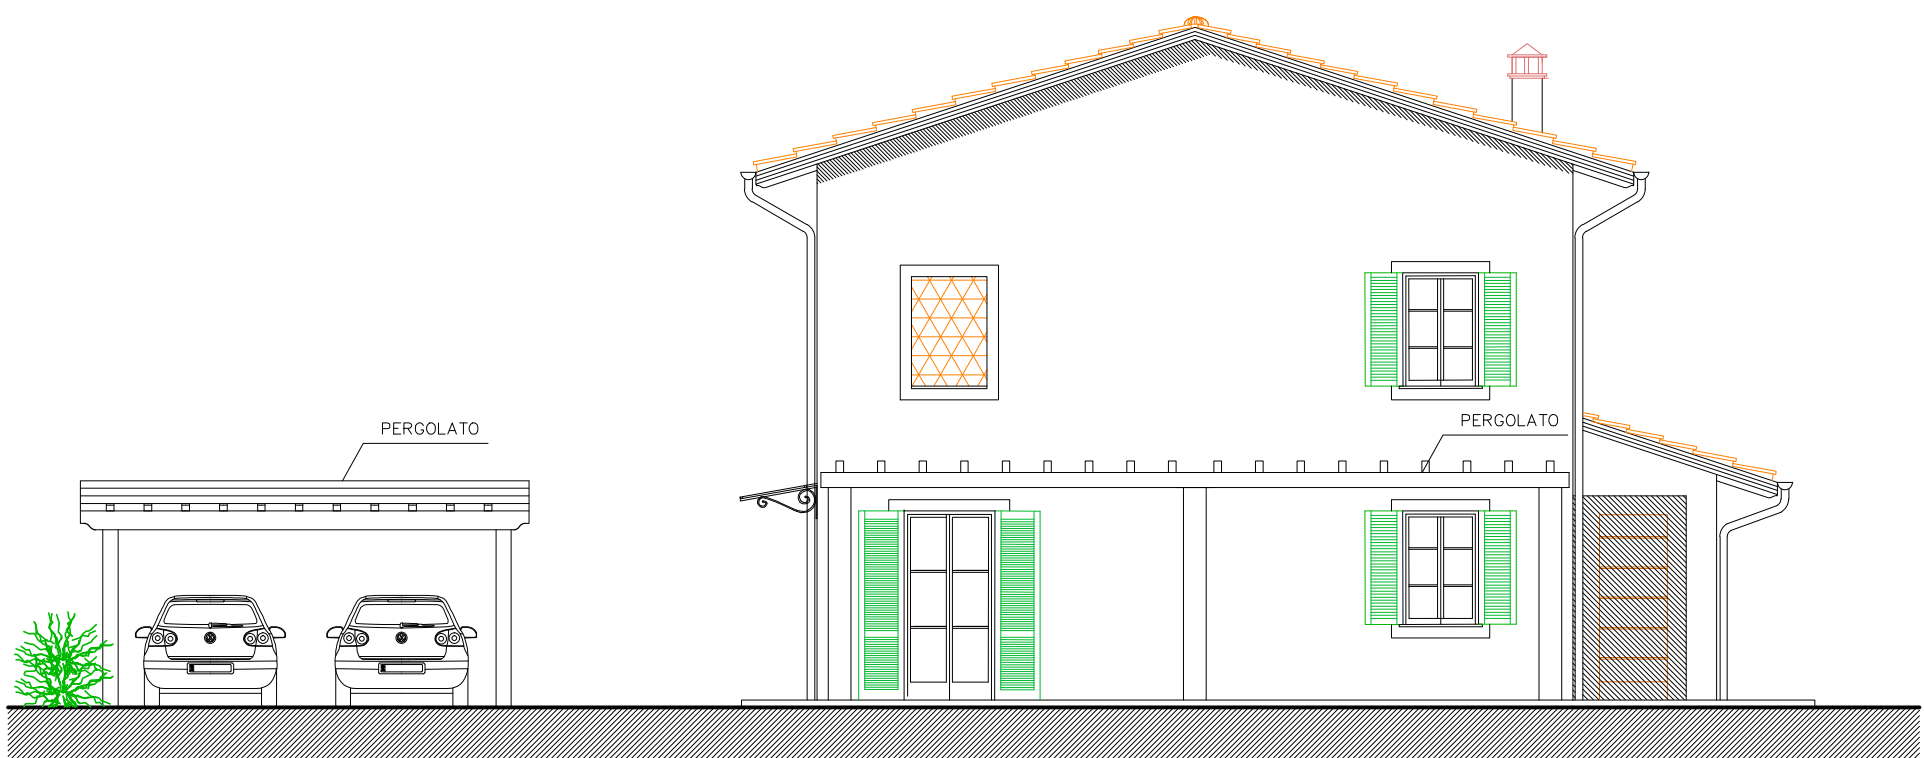

PROSPETTO SUD