


Allegato A.3 Scheda Sale Operative

Sala Operativa presso palazzo Comunale via del Pretorio, 1
Vicopisano - Piano 1° Sala Giunta

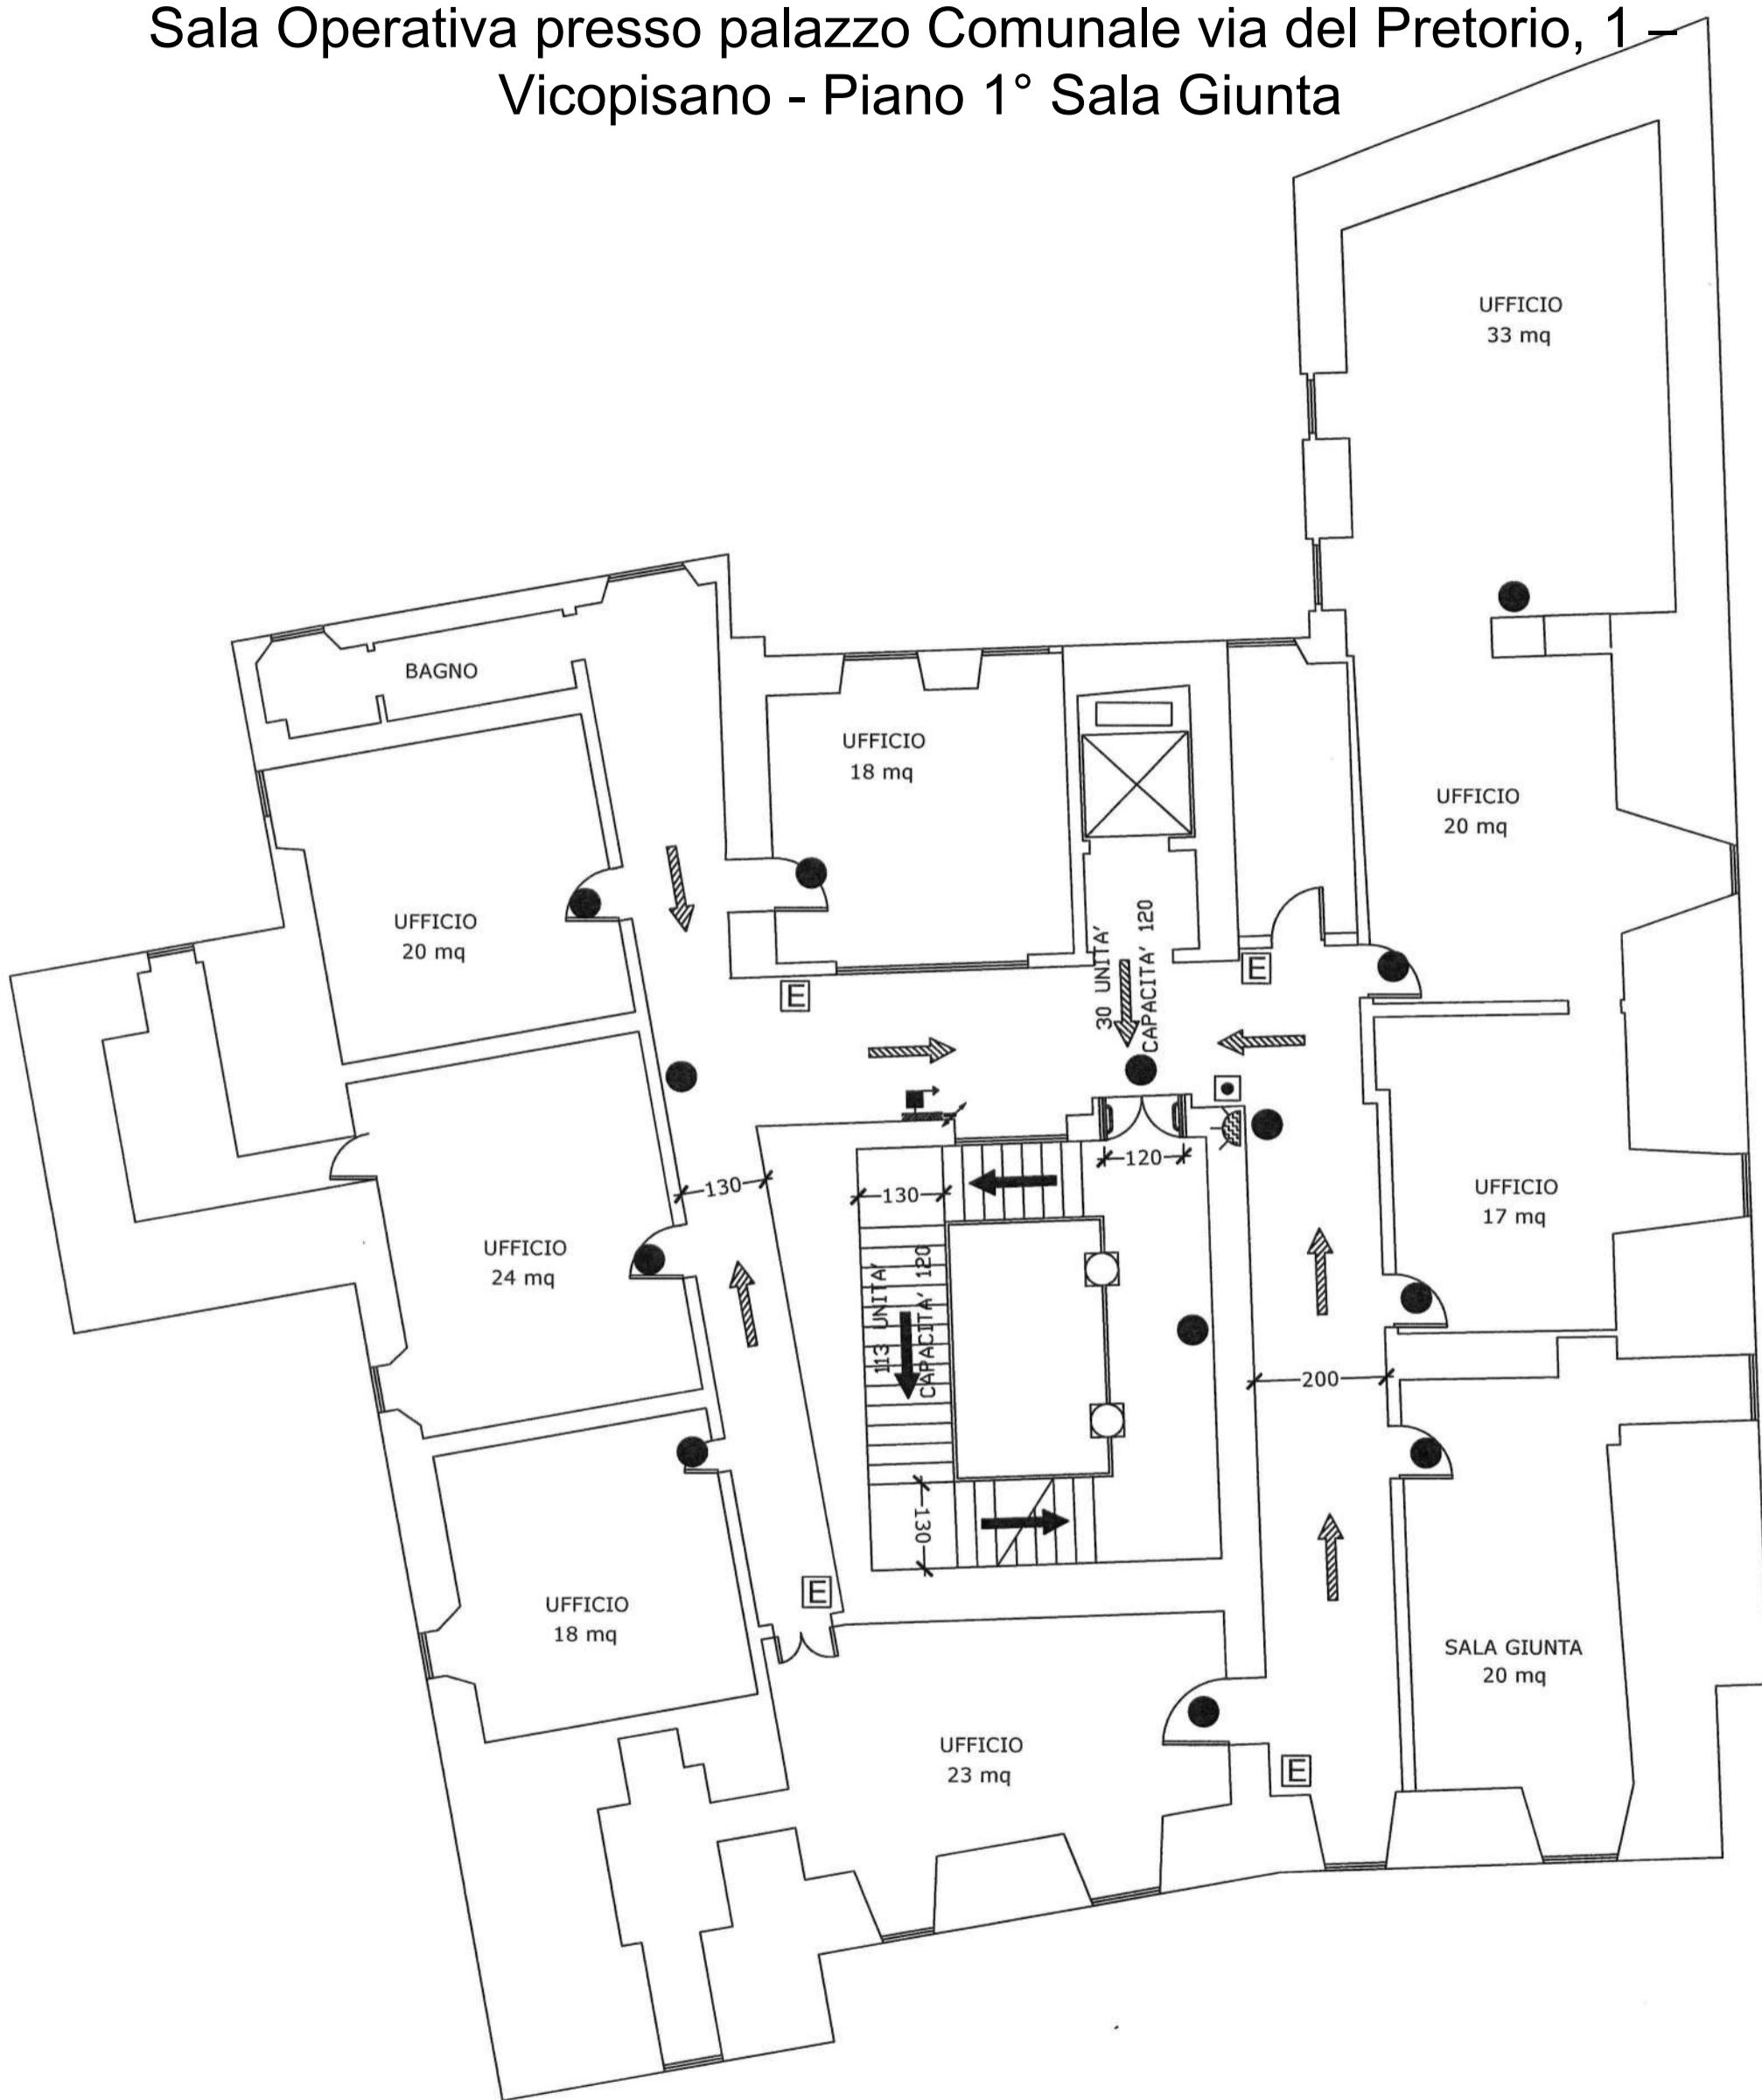

Planimetria scala 1:100

dotazioni:

- n. 2 Postazioni PC
- la possibilità di visualizzare anche immagini televisive per le informazioni dai media;
- copertura Wi-Fi che permette a tutti i referenti di seguire lo scambio di dati, informazioni e la navigazione internet;
- una stampante con possibilità di stampa a colori sia per formati A3 ed A4;
- una centrale di telecomunicazioni con una linea telefonica, ed una postazione radio ricetrasmettente;
- gruppi di continuità per i computers;
- possibilità di collegamento con gruppo elettrogeno esterno al palazzo (da completare con QE dedicato).






Allegato A.3 Scheda Sale Operative

Sede COC e Sala Operativa via dei Mezzi – Vicopisano - Piano Terra

Stato di Progetto

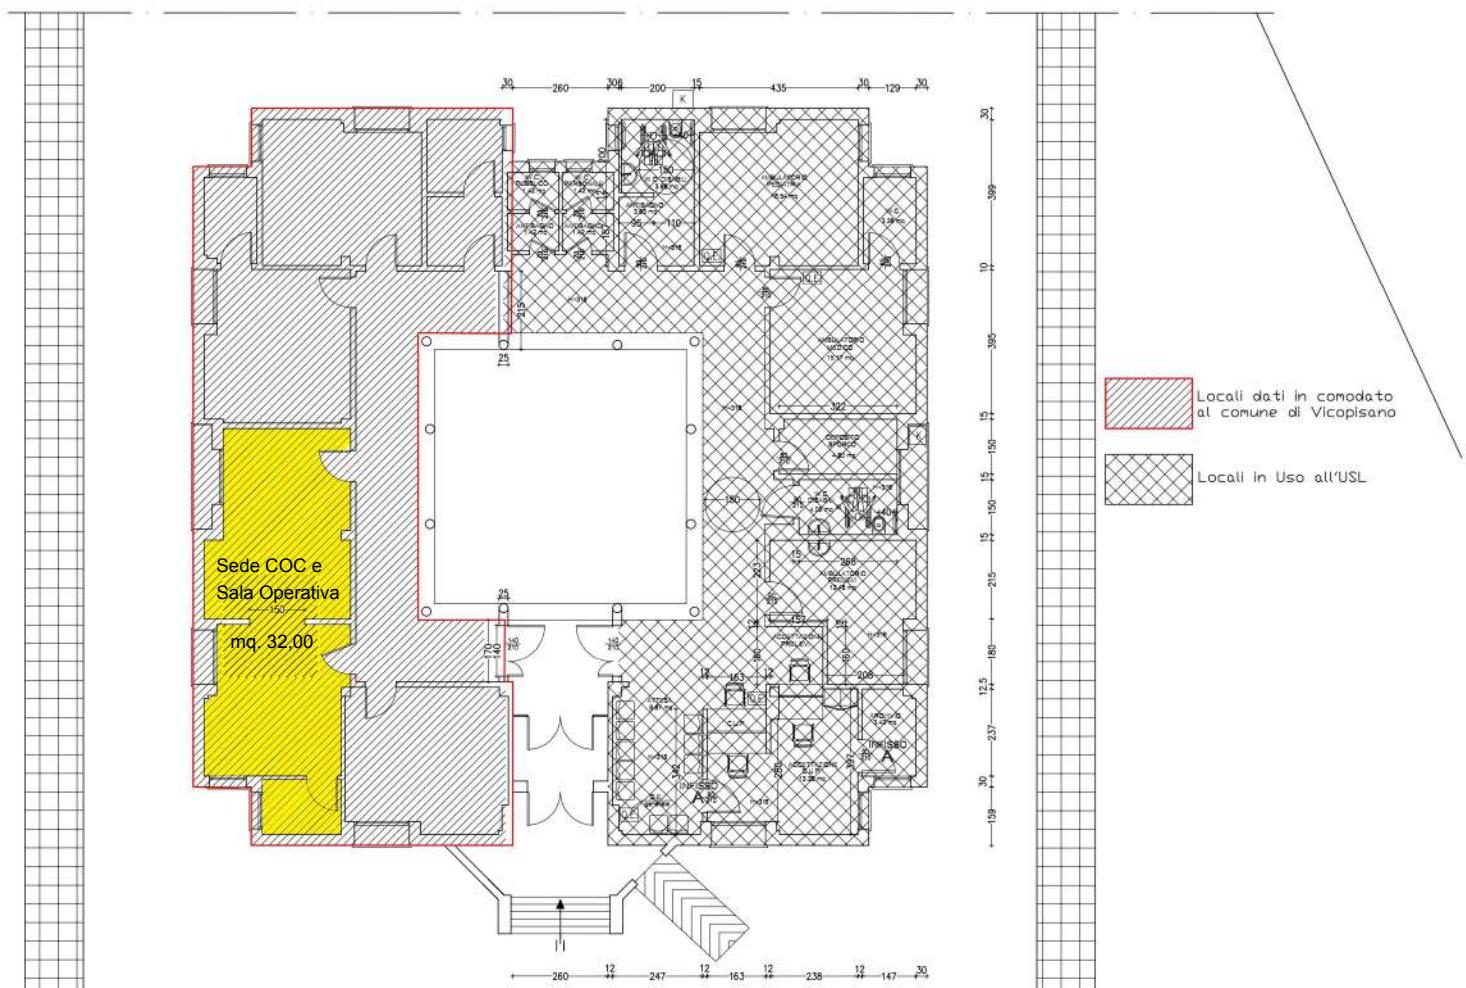

pianta piano terra

Dotazioni previste:

- n. 2 Postazioni PC: Notebook windows 11 PRO wifi+ lan, monitor 24";
- Server per installazione e software di gestione della Sala Operativa;
- gruppi di continuità per postazione;
- Smart TV per proiezioni, visualizzazione immagini ed informazioni dai media;
- stampante A3 e A4 a colori;
- Telefono;
- Radio rice trasmittenti;
- sistema videoconferenza;
- setup connettività + fonia;
- antenne per copertura Wi-Fi che permette a tutti i referenti di seguire lo scambio di dati, informazioni e la navigazione internet;
- switch distribuzione 24 porte – Poe – gestito;

