



COMUNE DI VICOPISANO

PROVINCIA DI PISA

Ordinanza n. 23 del 13/02/2026

**Oggetto: STRADA VICINALE DI PANIERETTA INTERVENTO
MANUTENZIONE STRAORDINARIA TRATTO COMPRESO
TRA IL CIVICO 5 DI VIA DI PANIERETTA E LA LOCALITÀ
CAMPO DEI LUPI DAL 16/02/2026 AL 15/05/2026 -
SOSPENSIONE DELLA CIRCOLAZIONE VEICOLARE E
PEDONALE AREA DI CANTIERE - LIMITAZIONI DI ACCESSO
DALLE STRADE E DALLA SENTIERISTICA CHE SI IMMETTE
SU VIA DI PANIERETTA.**

IL RESPONSABILE DEL SERVIZIO

Vista la richiesta pervenuta dal Consorzio strada Vicinale di Panieretta in atti protocollo 2198 del 05/02/2026 con la quale si richiede per motivi di sicurezza durante le attività di cantiere la sospensione della circolazione sia veicolare che pedonale

Preso atto che l'intervento prevede in alcuni tratti la realizzazione del piano stradale in in conglomerato cementizio e traversanti in calcestruzzo o pere che necessitano di adeguato periodo di consolidamento prima di consentire il transito sopra di essi

- Preso atto altresì che i lavori in programma avranno una durata presumibilmente di mesi tre
- Preso atto che Via di Panieretta è inserita nell'elenco delle strade di uso pubblico
- Richiamato il provvedimento nr 18 del 22/12/2025 emesso dal Servizio 3 – U.O. 3.2 per quanto concerne la manomissione del suolo pubblico;
- Preso atto delle risultanze relative all'argomento portato a conoscenza della Giunta Comunale in data 06/02/2026 Odg 10.
- Preso atto di quanto emerso dagli incontri con i tecnici incaricati e con il Presidente del Consorzio .
- Preso atto che è stata data informativa alle persone facenti parte del Consorzio durante specifiche riunioni circa l'impossibilità di raggiungere alcuni tratti dell'area .
- Considerato che detti lavori comporteranno , una volta terminati , una migliore fruibilità dell'area nonchè la possibilità di più celeri interventi di mezzi di soccorso in caso di necessità .
- Ritenuto necessario procedere all'emissione di un provvedimento di regolamentazione della circolazione
- Visto il provvedimento sindacale n. 13 del 30/12/2025 “Nomina Responsabile Polizia Municipale”;
- Visti gli articoli 5 e 6 del Codice della Strada concernenti obblighi, divieti e limitazioni alla circolazione stradale fuori dei centri abitati;
- Visto l'articolo 22 del Regolamento Comunale Uffici e Servizi del Comune di Vicopisano;
- Visto l'art. 107 del Decreto Legislativo 18 Agosto 2000 n. 267;

COPIA CARTACEA DI ORIGINALE DIGITALE
documento firmato digitalmente da FABIO BACCI e stampato il giorno 13/02/2026 da Bacci Fabio.
Riproduzione cartacea ai sensi del D.Lgs.82/2005 e successive modificazioni, di originale digitale.

- Verificata e ravvisata la propria competenza in materia e ritenuto di dovere provvedere in merito al fine di regolamentare la circolazione dei veicoli nella zona interessata.

ORDINA

nel comune di Vicopisano l'attuazione dei seguenti obblighi, divieti e limitazione alla circolazione stradale come di seguito indicato:

nel periodo dal giorno 16/02/2026 al giorno 15/05/2026
(Salvo termine anticipato dei lavori)

**Strada Vicinale di Panieretta
nel tratto compreso tra il civico 5 e la località Campo dei Lupi**

- 1. ISTITUZIONE DEL DIVIETO DI TRANSITO A TUTTI I VEICOLI**
- 2. ISTITUZIONE DEL DIVIETO DI TRANSITO AI PEDONI**

Sono esclusi dal divieto i veicoli di soccorso e di pubblica utilità per interventi urgenti per ripristino servizi essenziali

L'area interessata è descritta negli allegati grafici che costituiscono parte integrante del presente provvedimento

Le suddette prescrizioni entreranno in vigore al momento in cui ogni singolo tratto sarà interessato ai lavori che dovranno iniziare dalla Località Campo dei Lupi verso Chiesino di Valle

Durante il periodo di consolidamento del conglomerato cementizio non sarà consentito nel tratto neppure il transito pedonale.

L'area dovrà essere delimitata da apposite transenne munite lampade nelle ore notturne

Il Consorzio provvederà oltre che alla prescritta segnaletica stradale e di cantiere , anche alla posa in opera di cartellonistica di preavviso dell'interruzione alla circolazione in via di Panieretta - da collocare sia a monte che a valle (anche all'inizio della sentieristica)

Durante periodi di inattività del cantiere potrà essere consentito il transito pedonale ed eventualmente anche veicolare su parere favorevole del responsabile della sicurezza del Cantiere e del Presidente del Consorzio previa informazione a questa Amministrazione Comunale

Il cantiere dovrà essere segnalato secondo quanto prescritto dal Decreto Ministero Infrastrutture e Trasporti 10 luglio 2002.

Le operazioni di montaggio, smontaggio e manutenzione degli schemi di segnalamento siano eseguite
COPIA CARTACEA DI ORIGINALE DIGITALE
documento firmato digitalmente da FABIO BACCI e stampato il giorno 13/02/2026 da Bacci Fabio.
Riproduzione cartacea ai sensi del D.Lgs.82/2005 e successive modificazioni, di originale digitale.

nel rispetto dei criteri di cui al D.M. 04.03.2013 ed in ogni altro disposto normativo inerente l'attuazione di cantieri temporanei in presenza di traffico veicolare.

La ditta esecutrice dei lavori è il soggetto responsabile del montaggio, manutenzione e smontaggio della segnaletica adottando le procedure e cautele di cui al D.M. 22 del 19.01.2019;

Ogni responsabilità per danni cagionati a terzi, animali o cose in conseguenza dell'esecuzione delle operazioni o delle attività sopra indicate, ferme restando le specifiche responsabilità poste a tutela dell'incolumità pubblica e della sicurezza della circolazione, nonché quelle in materia di prevenzione degli infortuni sul lavoro, sarà a carico della ditta esecutrice dei lavori.

Dispone che copia del presente provvedimento sia inviato a

Ufficio comunicazione – SEDE

Ufficio Servizi Esterni – SEDE

Consorzio Strada Vicinale di Panieretta

Carabinieri Forestali

Pubblicazione Albo Online per gg 15

Avvertenze

– A norma dell'art. 3 comma 4 della legge 7.8.90 n° 241 avverso la presente ordinanza, così come contro la segnaletico stradale, è ammesso ricorso, entro 60 (sessanta) giorni dalla pubblicazione, al TAR della Toscana o in alternativa entro 120 (centoventi) giorni al Presidente della Repubblica.

-L'Ufficio di Polizia Municipale è incaricato dell'esecuzione della presente Ordinanza.

La mancata osservanza degli obblighi e dei divieti disposti con il presente provvedimento sarà punita ai sensi del Codice della Strada.


Il responsabile del procedimento ai sensi della L. 241/90 è Isp. Fabio Bacci


Vicopisano, 13/02/2026

Ispettore

BACCI FABIO


Documento firmato digitalmente ai sensi e per gli effetti di cui all'articolo 23 ter del decreto legislativo n. 82 del 7 marzo 2005 – Codice dell'Amministrazione digitale. Tale documento informatico è memorizzato digitalmente su banca dati del Comune di Vicopisano.

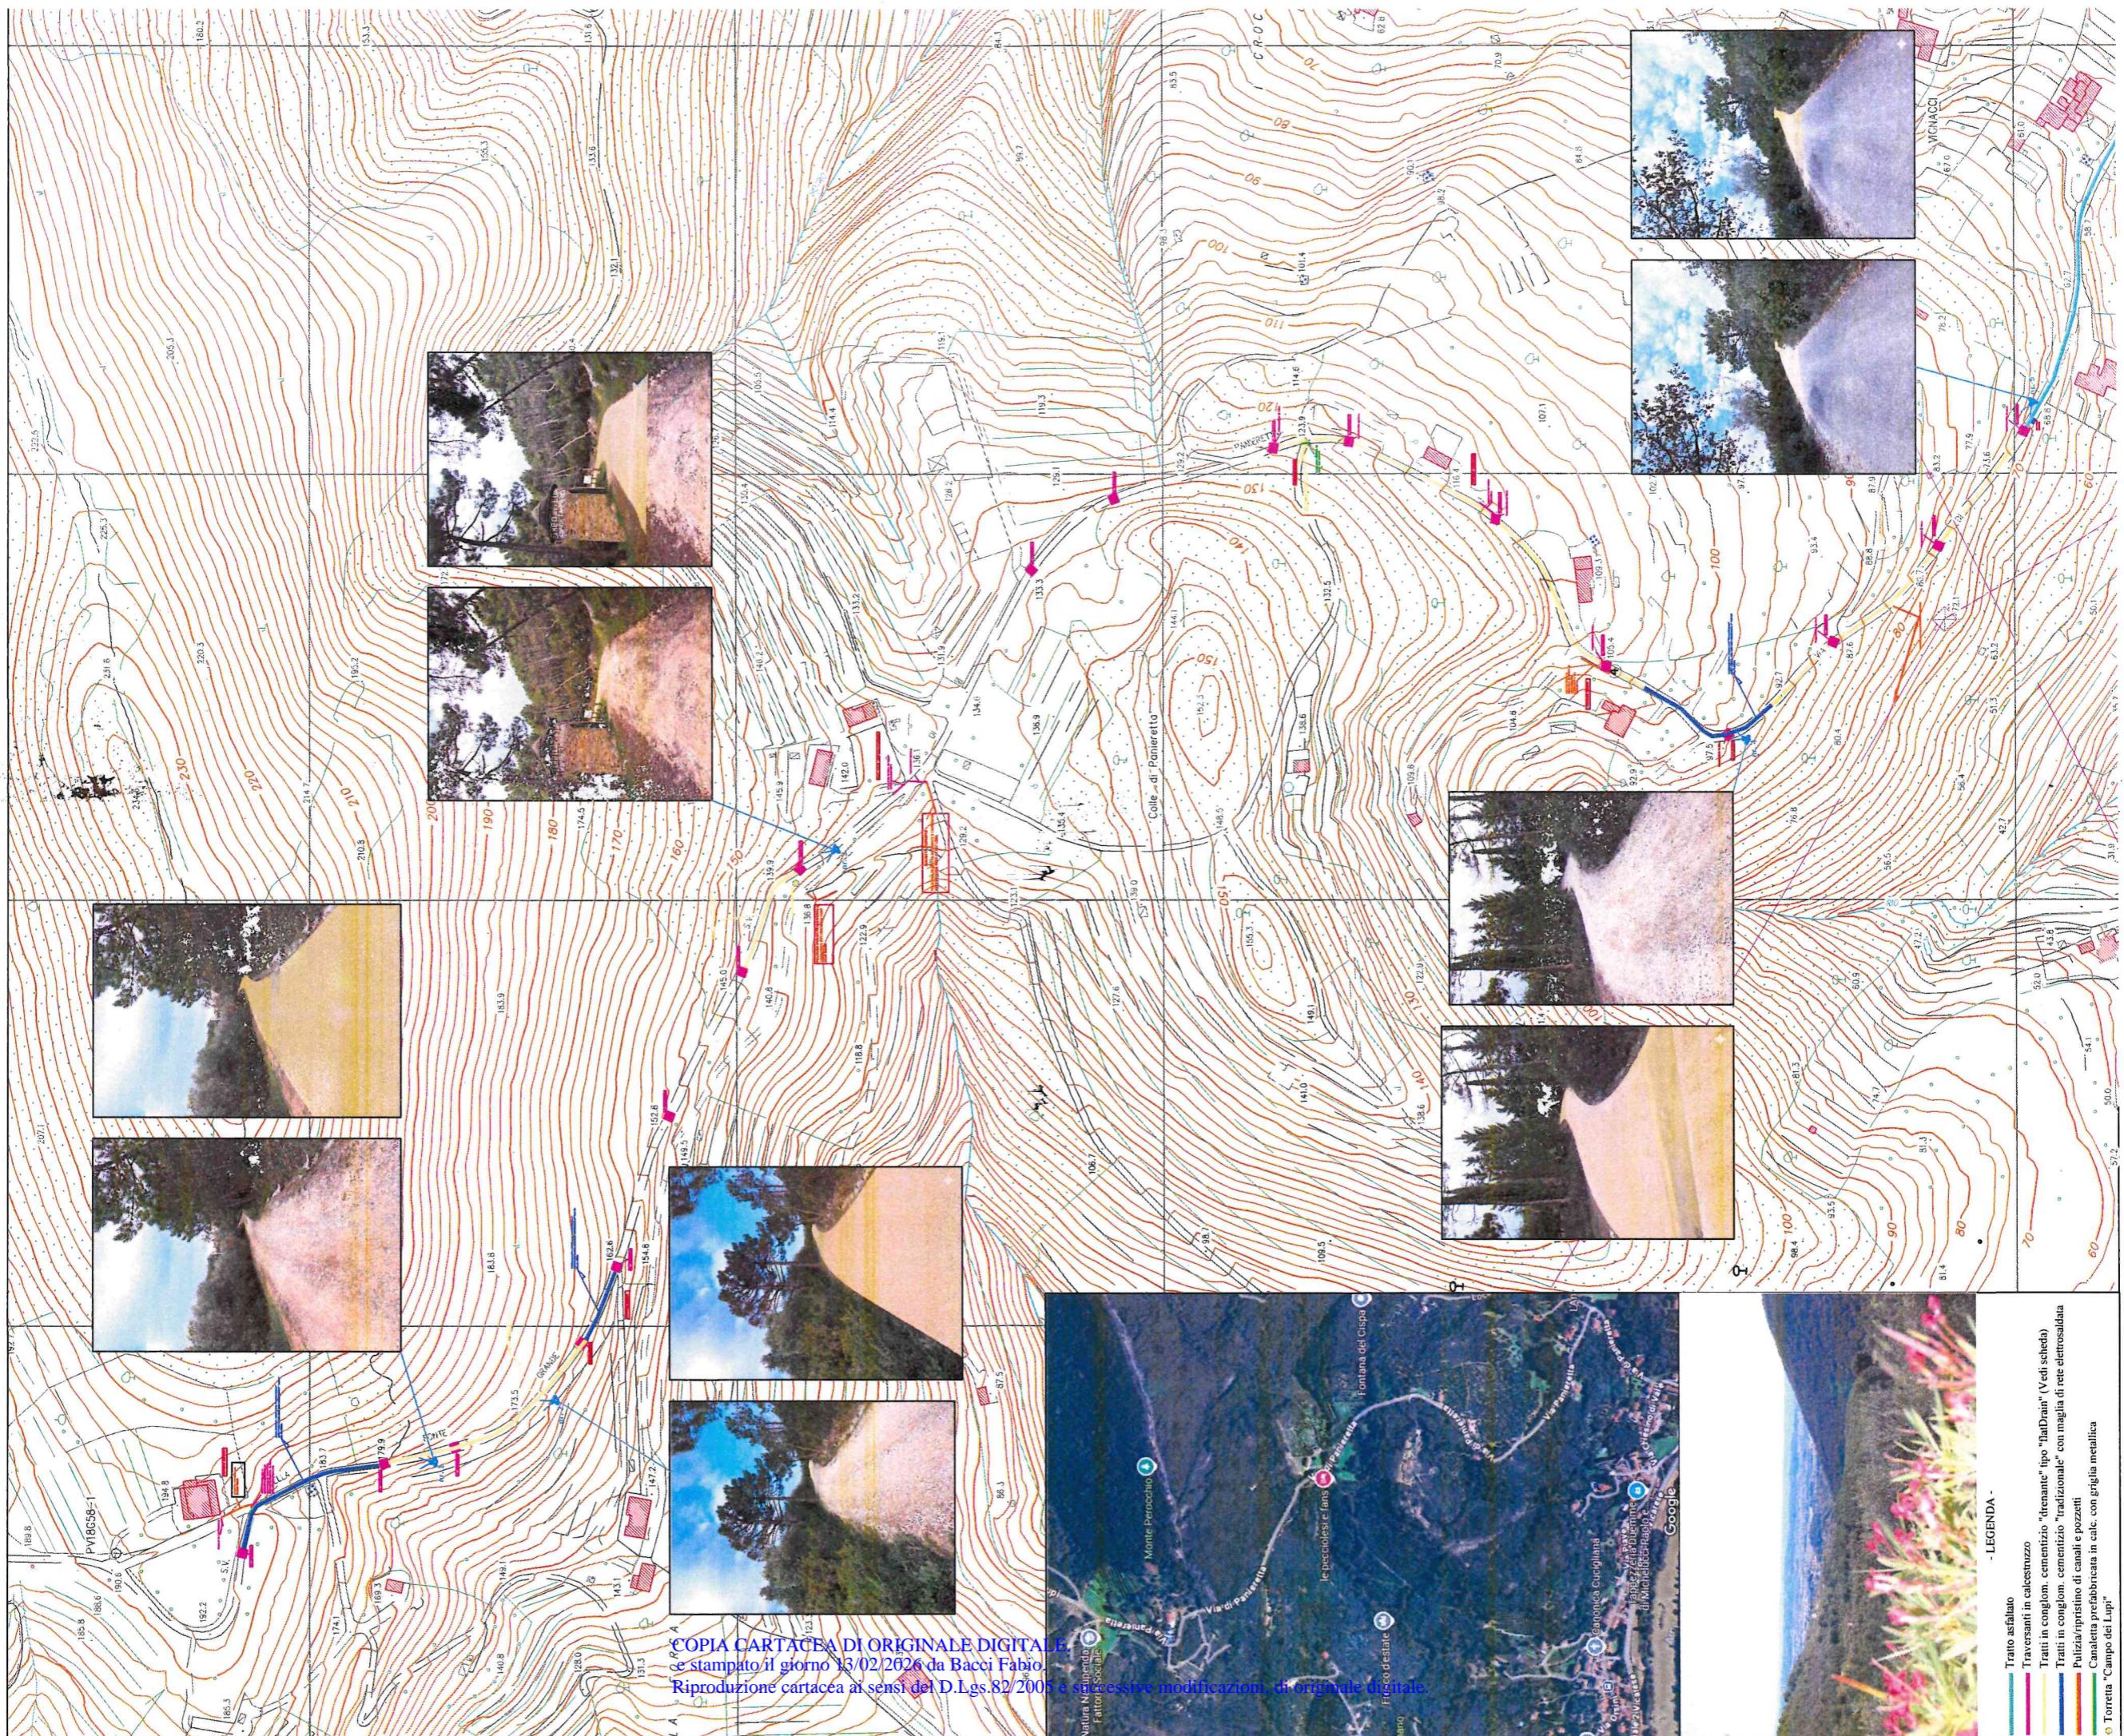

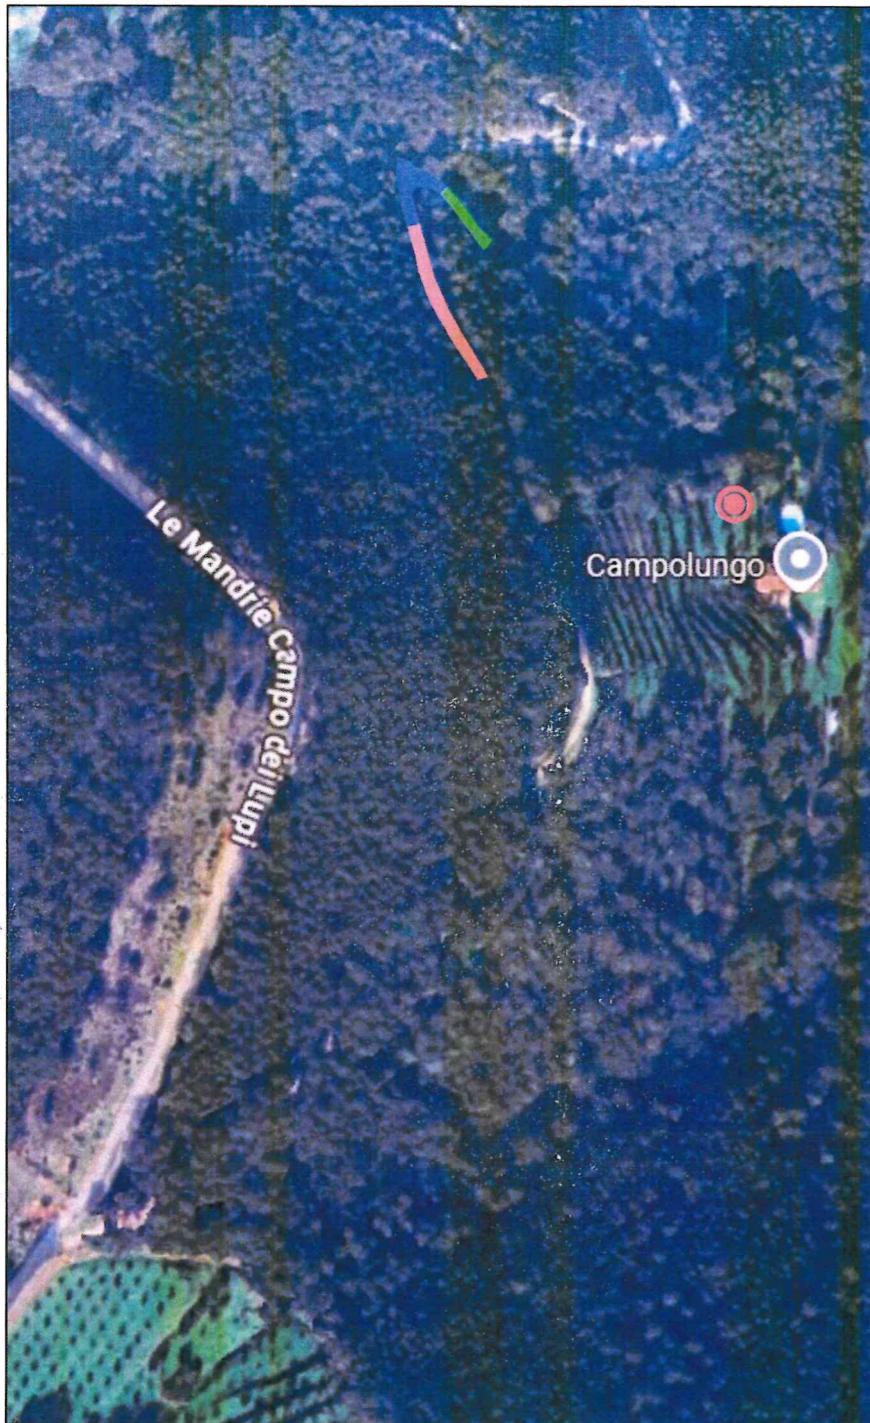

ESTRATTO GOOGLE MAPS
Fuori scala

- Traversanti in calcestruzzo
- Tratti in conglomer. cementizio "drenante" tipo "flatDrain" (Vedi scheda)
- Tratti in conglomer. cementizio "tradizionale" con maglia di rete eletrosaldata
- Tratti in conglomer. cementizio "drenante" tipo "flatDrain" (Strada privata)

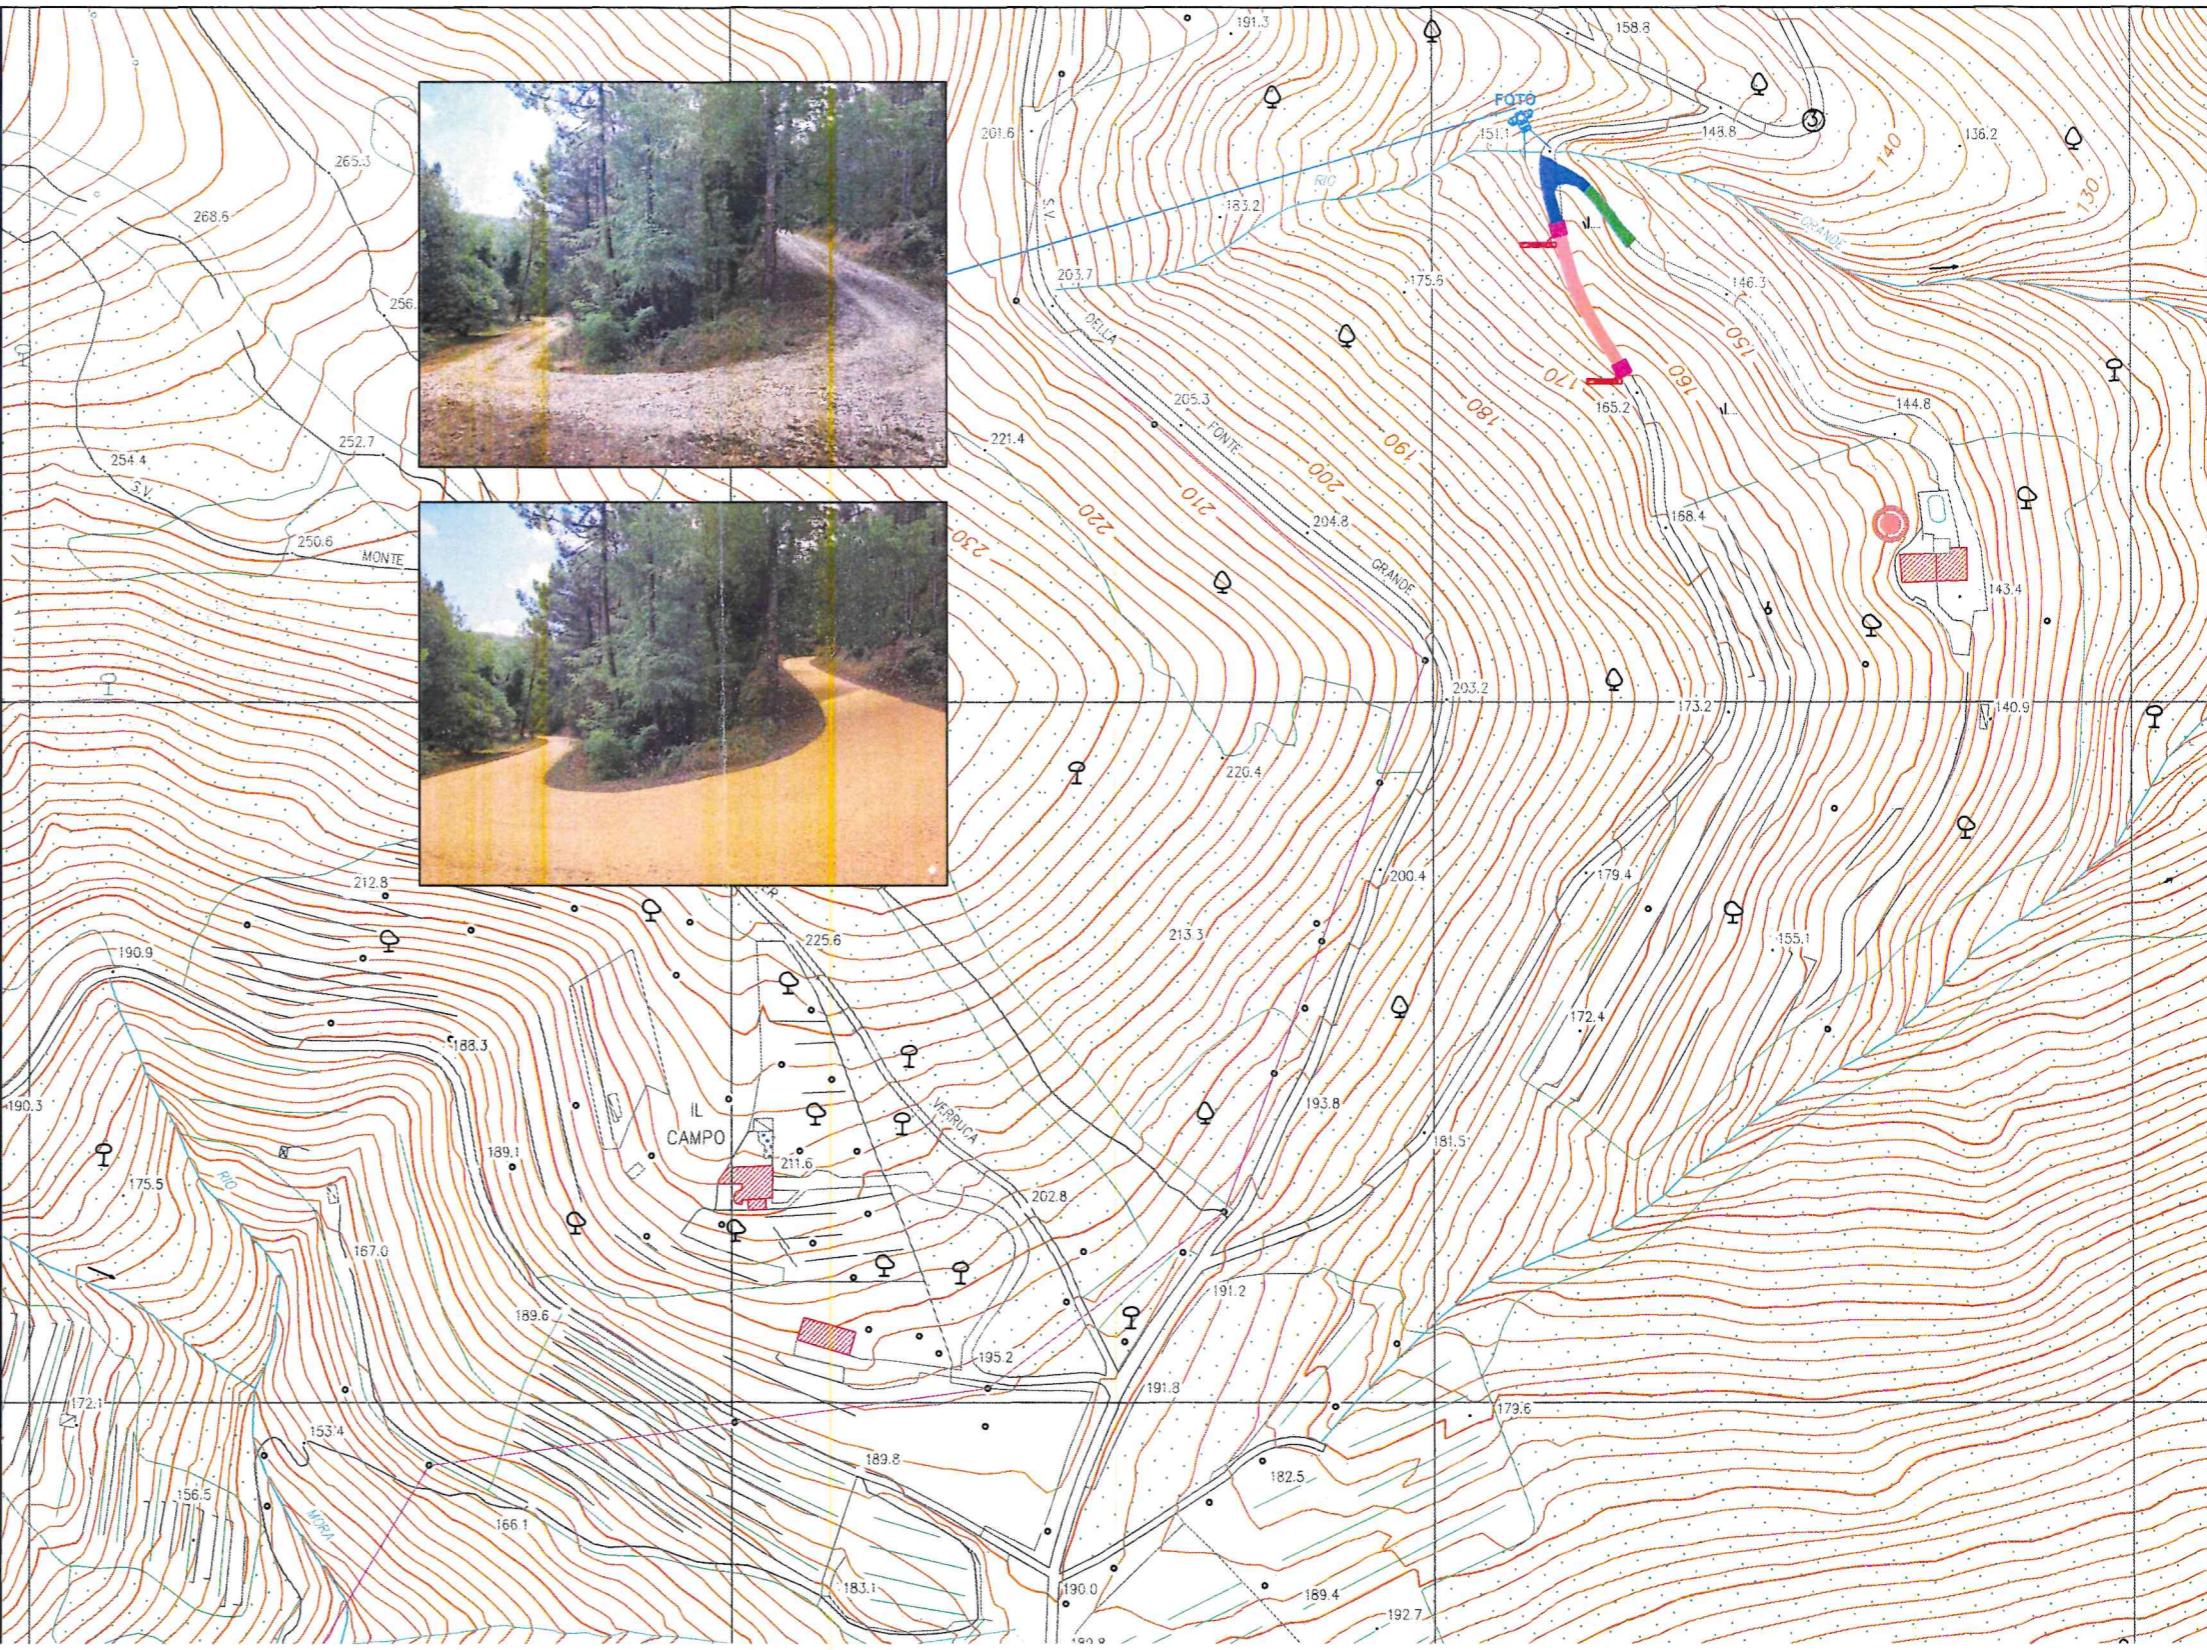

COPIA CARTACEA DI ORIGINALE DIGITALE.
e stampato il giorno 13/02/2026 da Bacci Fabio.

Riproduzione cartacea ai sensi del D.Lgs.82/2005 e successive modificazioni, di originale digitale.