

Agenzia delle Entrate
CATASTO FABBRICATI
Ufficio Provinciale di
Pisa

Dichiarazione protocollo n. PI0103865 del 06/06/2014

Planimetria di u.i.u. in Comune di Vicopisano

Viale Armando Diaz

civ. SNC

Identificativi Catastali:

Sezione:

Foglio: 25

Particella: 751

Subalterno: 1

Compilata da:

Agonigi Fabio

Iscritto all'albo:


Geometri

Prov. Pisa

N. 1790

Scheda n. 1

Scala 1:200

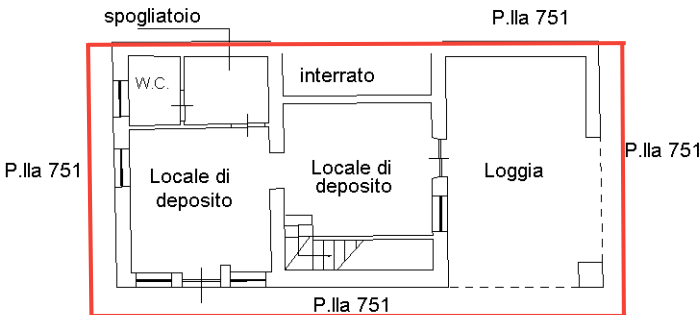


PIANO INTERRATO

h= 2.40 m



Spazi oggetto di locazione

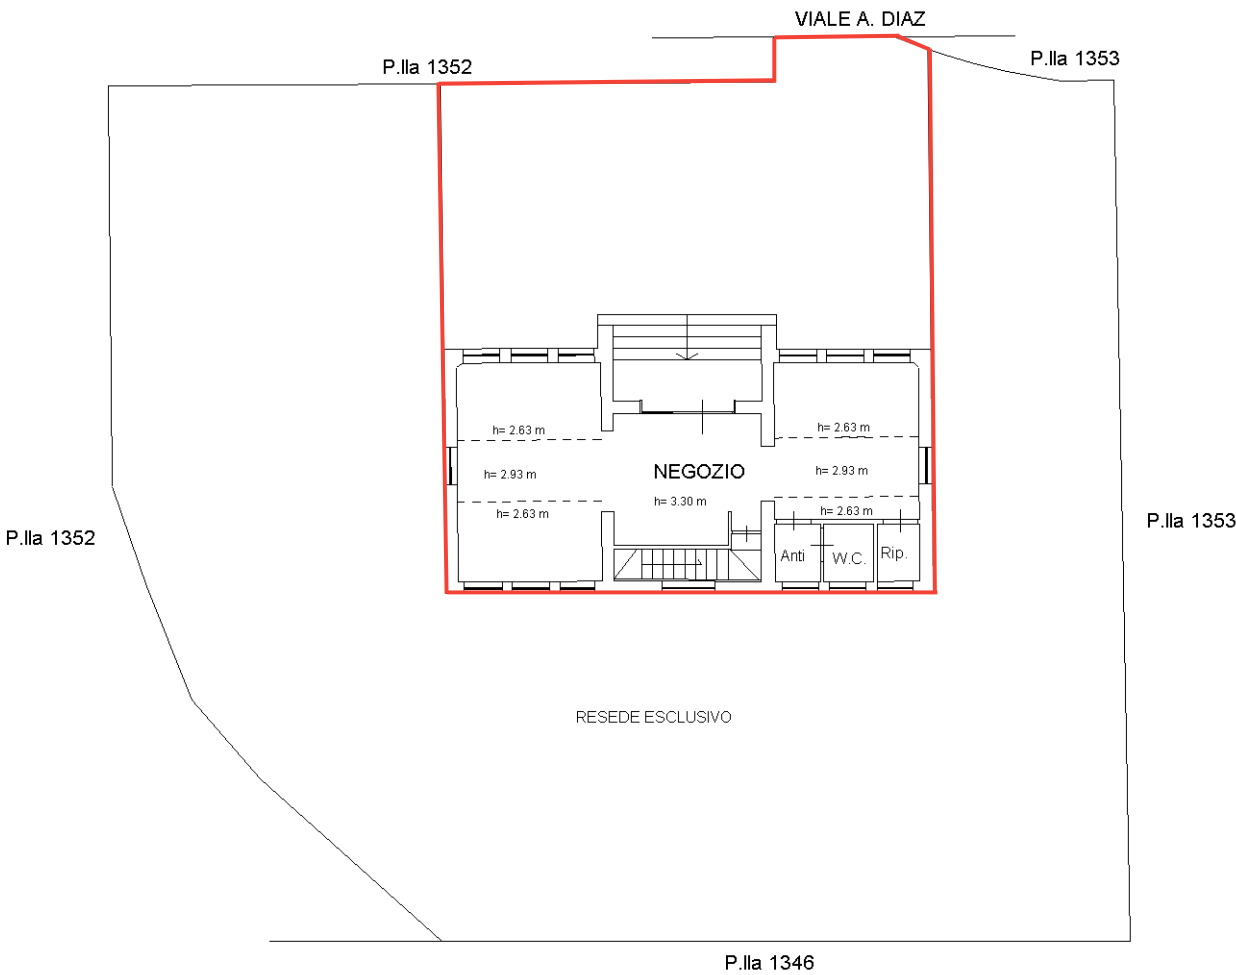

PIANO TERRA

Ultima planimetria in atti