


VICOPISANO
Comune in Provincia di Pisa



PIANO REGOLATORE GENERALE REGOLAMENTO URBANISTICO

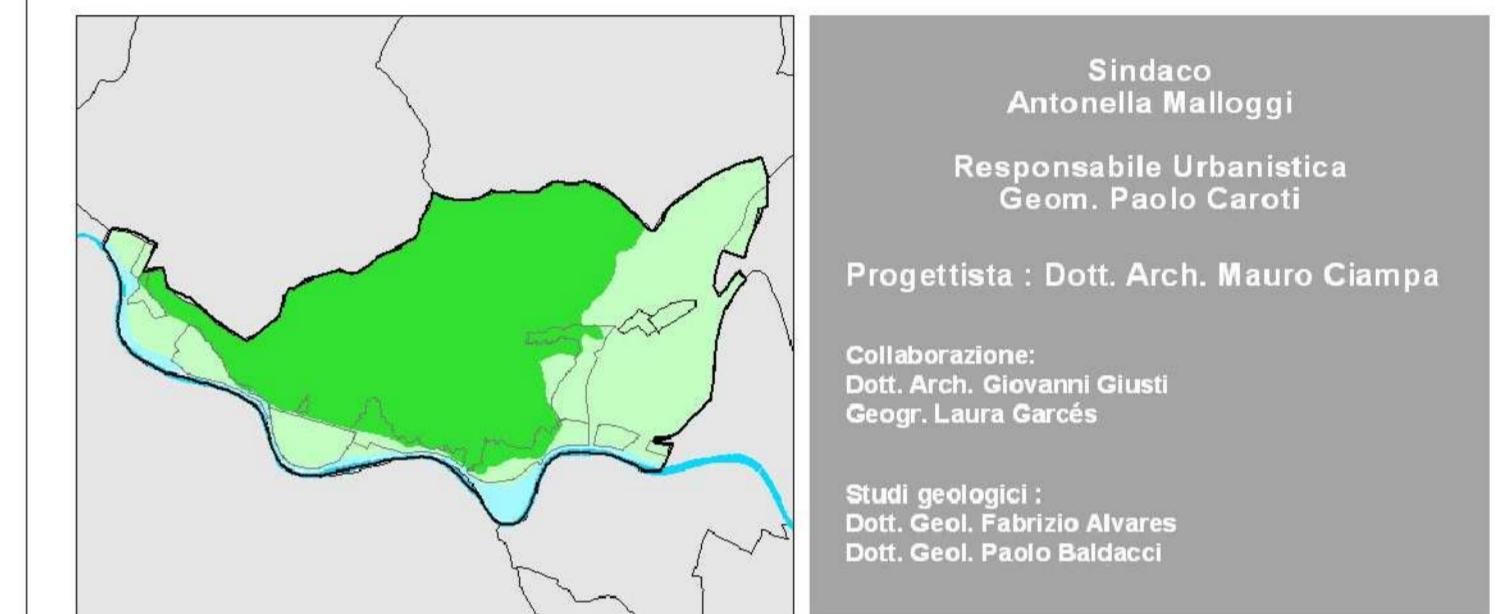

U.T.O.E. n° 9 - La Barsiliana
U.T.O.E. n° 11 - Vicopisano Est
VARIANTE GENERALE - APPROVAZIONE - MARZO 2014

9

scala 1:2.000

Marzo 2008

LEGENDA

Sistema Insediativo

- Delimitazione Unità Territoriale Organica Elementare (Red line)
- Delimitazione Comparto Piano Attuativo (Blue line)
- Delimitazione Zona di Recupero (Pink line)
- Area di rispetto degli insediamenti (Art.28 N.T.A.) (Green dotted area)

Insiemi residenziali

- Tessuto residenziale di completamento (B2) (Art.24 N.T.A.) (Yellow)
- Zona di recupero e riconversione urbanistica (ZdR) (Art.25 N.T.A.) (Orange)
- Espansione residenziale (C1) (Art.26 N.T.A.) (Pink)
- Standards urbanistici collegati a Comparti Attuativi (Green hatched area)

Insiemi produttivi

- Zona produttiva di riqualificazione (D1) (Art.27 N.T.A.) (Purple)

Sistema Ambientale

Subsistema della pianura

- Ambito della pianura alluvionale, Zona a prevalente funzione agricola (E1) (Art.32 N.T.A.) (Light Green)
- Ambito di riqualificazione ambientale, Zona a prevalente interesse ambientale (Art.42 N.T.A.) (Dark Green)

Sistema Funzionale

Servizi ed attrezzature di interesse generale

- Verde pubblico attrezzato (F1) (Art.30 N.T.A.) (Green)
- Parcheggio (Art.30 N.T.A.) (Grey)
- Verde privato (Art.30 N.T.A.) (VPr)
- Servizi pubblici di interesse generale (F7) (Art.30 N.T.A.) (Blue)

Invarianti strutturali e Zone di Tutela (Artt.43 e 44 N.T.A.)

- Corridoio ambientale (Green dashed line)
- Rete fognaria (Pink dashed line)
- Corsi d'acqua, Art.142 D.Lgs. 42/2004 (Blue line)
- Individuazione delle opere pubbliche da eseguire nel periodo di validità del R.U. (Art.31 N.T.A.) (Dashed line)
- Limite di rispetto stradale (Art.44 N.T.A.) (White line)

Riferimenti cartografici di base

Cartografia di riferimento: C.T.R. Scala 1:2.000

Aggiornamenti: Ufficio Tecnico Comunale