

VICOPISANO

Comune in Provincia di Pisa



PIANO REGOLATORE GENERALE REGOLAMENTO URBANISTICO

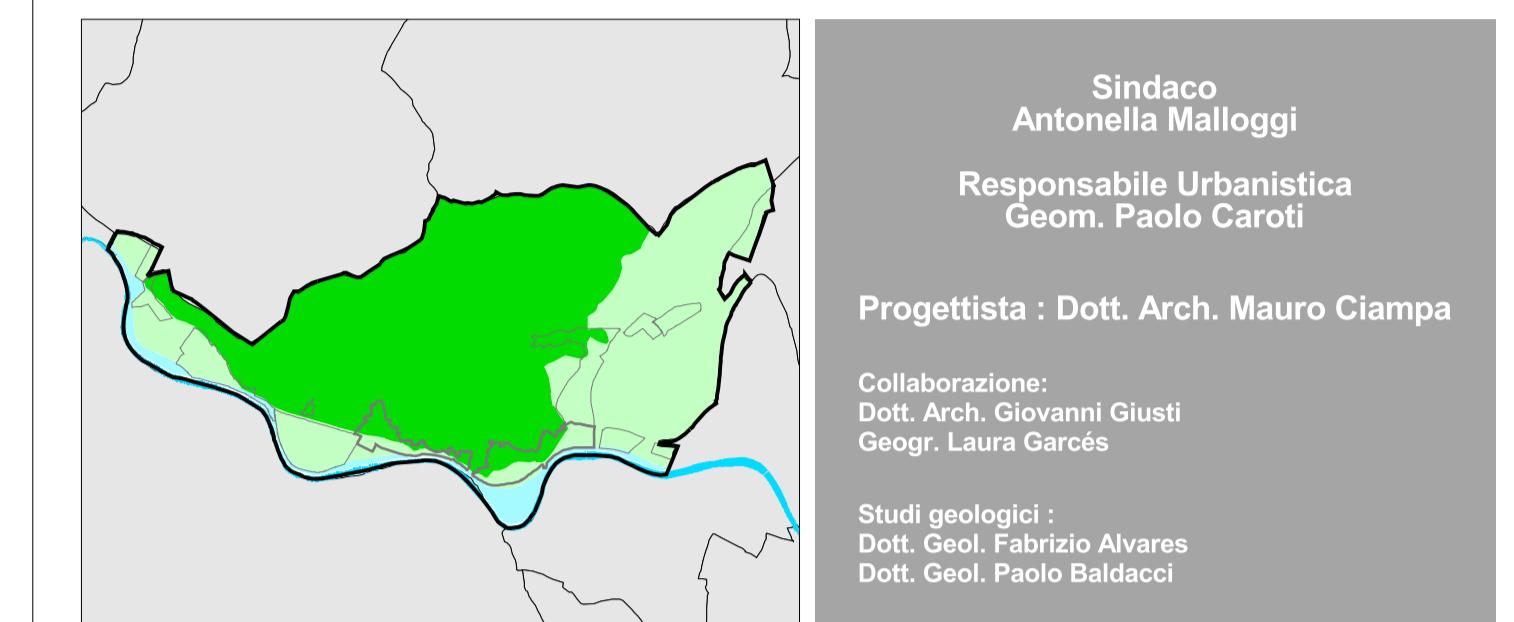


TAVOLA **CS4**

DISCIPLINA DEL PATRIMONIO EDILIZIO DI INTERESSE STORICO INTERNO ALLE U.T.O.E. Noce - Lugnano

scala 1:1.00


Marzo 2008

LEGENDA

 Perimetro del Piano del Centro Storico
(Approvato con Del. C.C. n° 106 del 31/10/1997)

PERIMETRI DEI PIANI DI RECUPERO
Le unità minime d'intervento e le categorie d'intervento compresa la ristrutturazione urbanistica di tipo "E" sono precise nelle singole schede

INTERVENTI SUI PERCORSI E SPAZI PUBBLICI

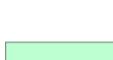-  SOSTITUZIONE DELL'ATTUALE MANTO STRADALE CON INDAGINE DELLE EVENTUALI PAVIMENTAZIONI PREESISTENTI
 -  RECUPERO DELLA PAVIMENTAZIONE ESISTENTE
 -  INDIVIDUAZIONE DELLE AREE SOGGETTE A RIFUNZIONALIZZAZIONE AMBIENTALE
 -  INDIVIDUAZIONE DEI GIARDINI DI INTERESSE STORICO
 -  INDIVIDUAZIONE DELLE RECINZIONI E DEI MURI DI INTERESSE STORICO
 -  PARCHEGGIO

EDIFICI IN ELENCO

-  I ELENCO
D.Lgs.42/2004
 -  II ELENCO
 -  III ELENCO

PRESCRIZIONI SULL'EDIFICAT

- RISTRUTTURAZIONE EDILIZIA DI TIPO D2
NON E' CONSENTITO IL RIALZAMENTO ULTIMO PIANO
 - RISTRUTTURAZIONE EDILIZIA DI TIPO D2
E' CONSENTITO IL RIALZAMENTO ULTIMO PIANO
 - RISTRUTTURAZIONE EDILIZIA DI TIPO D3
 - DEMOLIZIONE DEGLI ELEMENTI PRECARI E INCONGRUI

RIFERIMENTI CARTOGRAFICI DI BASE

Cartografia di riferimento: C.T.R. Scala 1:2.000
Aggiornamenti: Ufficio Tecnico Comunale

