


VICOPISANO

Comune in Provincia di Pisa



PIANO REGOLATORE GENERALE REGOLAMENTO URBANISTICO

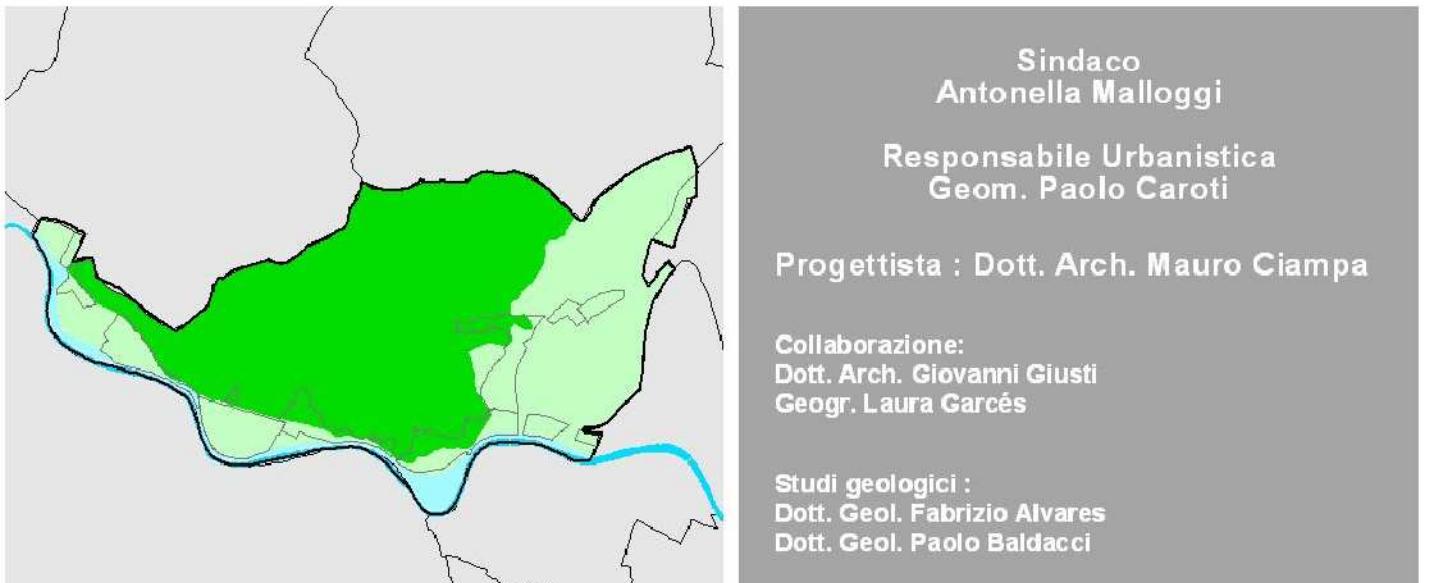

VARIANTE GENERALE - APPROVAZIONE - MARZO 2014

TAVOLA
CS2

DISCIPLINA DEL PATRIMONIO EDILIZIO DI
INTERESSE STORICO INTERNO ALLE U.T.O.E.
San Giovanni Alla Vena

scala 1:1.000

Marzo 2008

LEGENDA

Perimetro del Piano del Centro Storico
Approvato con Del. C.C.n°106 del 31/10/1997

PERIMETRI DEI PIANI DI RECUPERO
Le unità minime d'intervento e le categorie di intervento compresa la ristrutturazione urbanistica di tipo "E" sono precise nelle singole schede

INTERVENTI SUI PERCORSI E SPAZI PUBBLICI

SOSTITUZIONE DELL'ATTUALE MANTO STRADALE CON INDAGINE DELLE EVENTUALI PAVIMENTAZIONI PREESISTENTI

RECUPERO DELLA PAVIMENTAZIONE ESISTENTE

INDIVIDUAZIONE DELLE AREE SOGGETTE A RIFUNZIONALIZZAZIONE AMBIENTALE

INDIVIDUAZIONE DEI GIARDINI DI INTERESSE STORICO

INDIVIDUAZIONE DELLE RECINZIONI E DEI MURI DI INTERESSE STORICO

EDIFICI IN ELENCO

I ELENCO D. Lgs. 42/2004

II ELENCO

III ELENCO

PRESCRIZIONI SULL'EDIFICATO

RISTRUTTURAZIONE EDILIZIA DI TIPO D2
NON È CONSENTITO IL RIALZAMENTO ULTIMO PIANO

RISTRUTTURAZIONE EDILIZIA DI TIPO D2
È CONSENTITO IL RIALZAMENTO ULTIMO PIANO


RISTRUTTURAZIONE EDILIZIA DI TIPO D3

DEMOLIZIONE DEGLI ELEMENTI PRECARI E INCONGRUI

RIFERIMENTI CARTOGRAFICI DI BASE

CONFINE COMUNALE

Cartografia di riferimento: C.T.R. scala 1:2.000
Aggiornamenti: Ufficio Tecnico Comunale

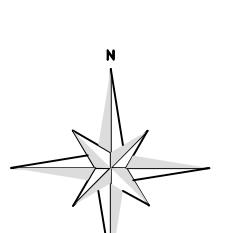

50 0 50 100 meters