

VICOPISANO

Comune in Provincia di Pisa



PIANO REGOLATORE GENERALE REGOLAMENTO URBANISTICO

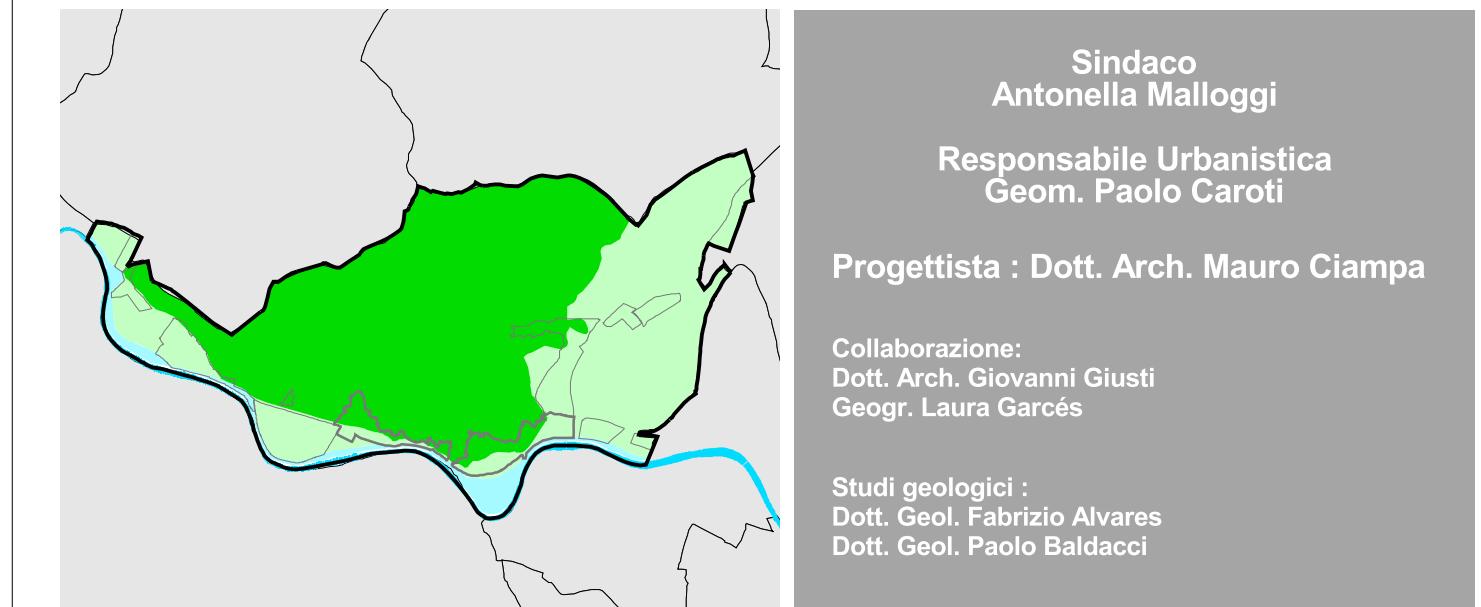


TAVOLA
CS6

DISCIPLINA DEL PATRIMONIO EDILIZIO DI
INTERESSE STORICO INTERNO ALLE U.T.O.E.
Caprona - SS.ma Annunziata

scala 1:1.000

Marzo 2008

LEGENDA

Perimetro del Piano del Centro Storico
(Approvato con Del. C.C. n° 106 del 31/10/1997)

PERIMETRI DEI PIANI DI RECUPERO
Le unità minime d'intervento e le categorie d'intervento compresa la ristrutturazione urbanistica di tipo "E" sono precise nelle singole schede

INTERVENTI SUI PERCORSI E SPAZI PUBBLICI

SOSTITUZIONE DELL'ATTUALE MANTO STRADALE CON
INDAGINE DELLE EVENTUALI PAVIMENTAZIONI PREESISTENTI

RECUPERO DELLA PAVIMENTAZIONE ESISTENTE

INDIVIDUAZIONE DELLE AREE SOGGETTE A
RIFUNZIONALIZZAZIONE AMBIENTALE

INDIVIDUAZIONE DEI GIARDINI DI INTERESSE STORICO

INDIVIDUAZIONE DELLE RECINZIONI E DEI MURI DI INTERESSE STORICO

EDIFICI IN ELENCO

I ELENCO
D.Lgs.42/2004

II ELENCO

III ELENCO

PRESCRIZIONI SULL'EDIFICATO

RISTRUTTURAZIONE EDILIZIA DI TIPO D2
NON E' CONSENTITO IL RIALZAMENTO ULTIMO PIANO

RISTRUTTURAZIONE EDILIZIA DI TIPO D2
E' CONSENTITO IL RIALZAMENTO ULTIMO PIANO

RISTRUTTURAZIONE EDILIZIA DI TIPO D3

DEMOLIZIONE DEGLI ELEMENTI PRECARI E INCONGRUI

RIFERIMENTI CARTOGRAFICI DI BASE

Confine comunale

Cartografia di riferimento: C.T.R. Scala 1:2.000
Aggiornamenti: Ufficio Tecnico Comunale

50 0 50 100 Meters

