




STUDIO BACCI
 ARCHITETTURA - DESIGN - ARREDAMENTO
 Via Ragnola, 42 - 56038 Pontecore (PT)
 Tel. 0587.732683 Fax 0587.098491
 e-mail: studio.bacci@baccitali.it
 www.studiobacci.net

COMUNE DI VICOPISANO (Prov. di Pisa)	
PROGETTO:	PIANO DI RECUPERO DEL COMPLESSO EDILIZIO "LA CARBONAIÀ"
COMMITTEENZA:	AQUAFORTE srl
UBICAZIONE:	Via Butese ang. Via San Jacopo Vicopisano
OGGETTO:	RILIEVO STATO ATTUALE - Prospetti generali - Schema planimetria generale con riferimenti
PROGETTISTA:	Arch. FILIPPO BACCI Cell. 342.7419657 filippo@studiobacci.net
COLLABORATORI:	Arch. LEONARDO BACCI
SUPERVISIONE:	
NOTE:	
TAVOLA NO.	PdR 3.2
SCALA:	1/200
DATA:	03/12/2018
PRG:	06110018


RILIEVO STATO ATTUALE - PROSPETTI GENERALI

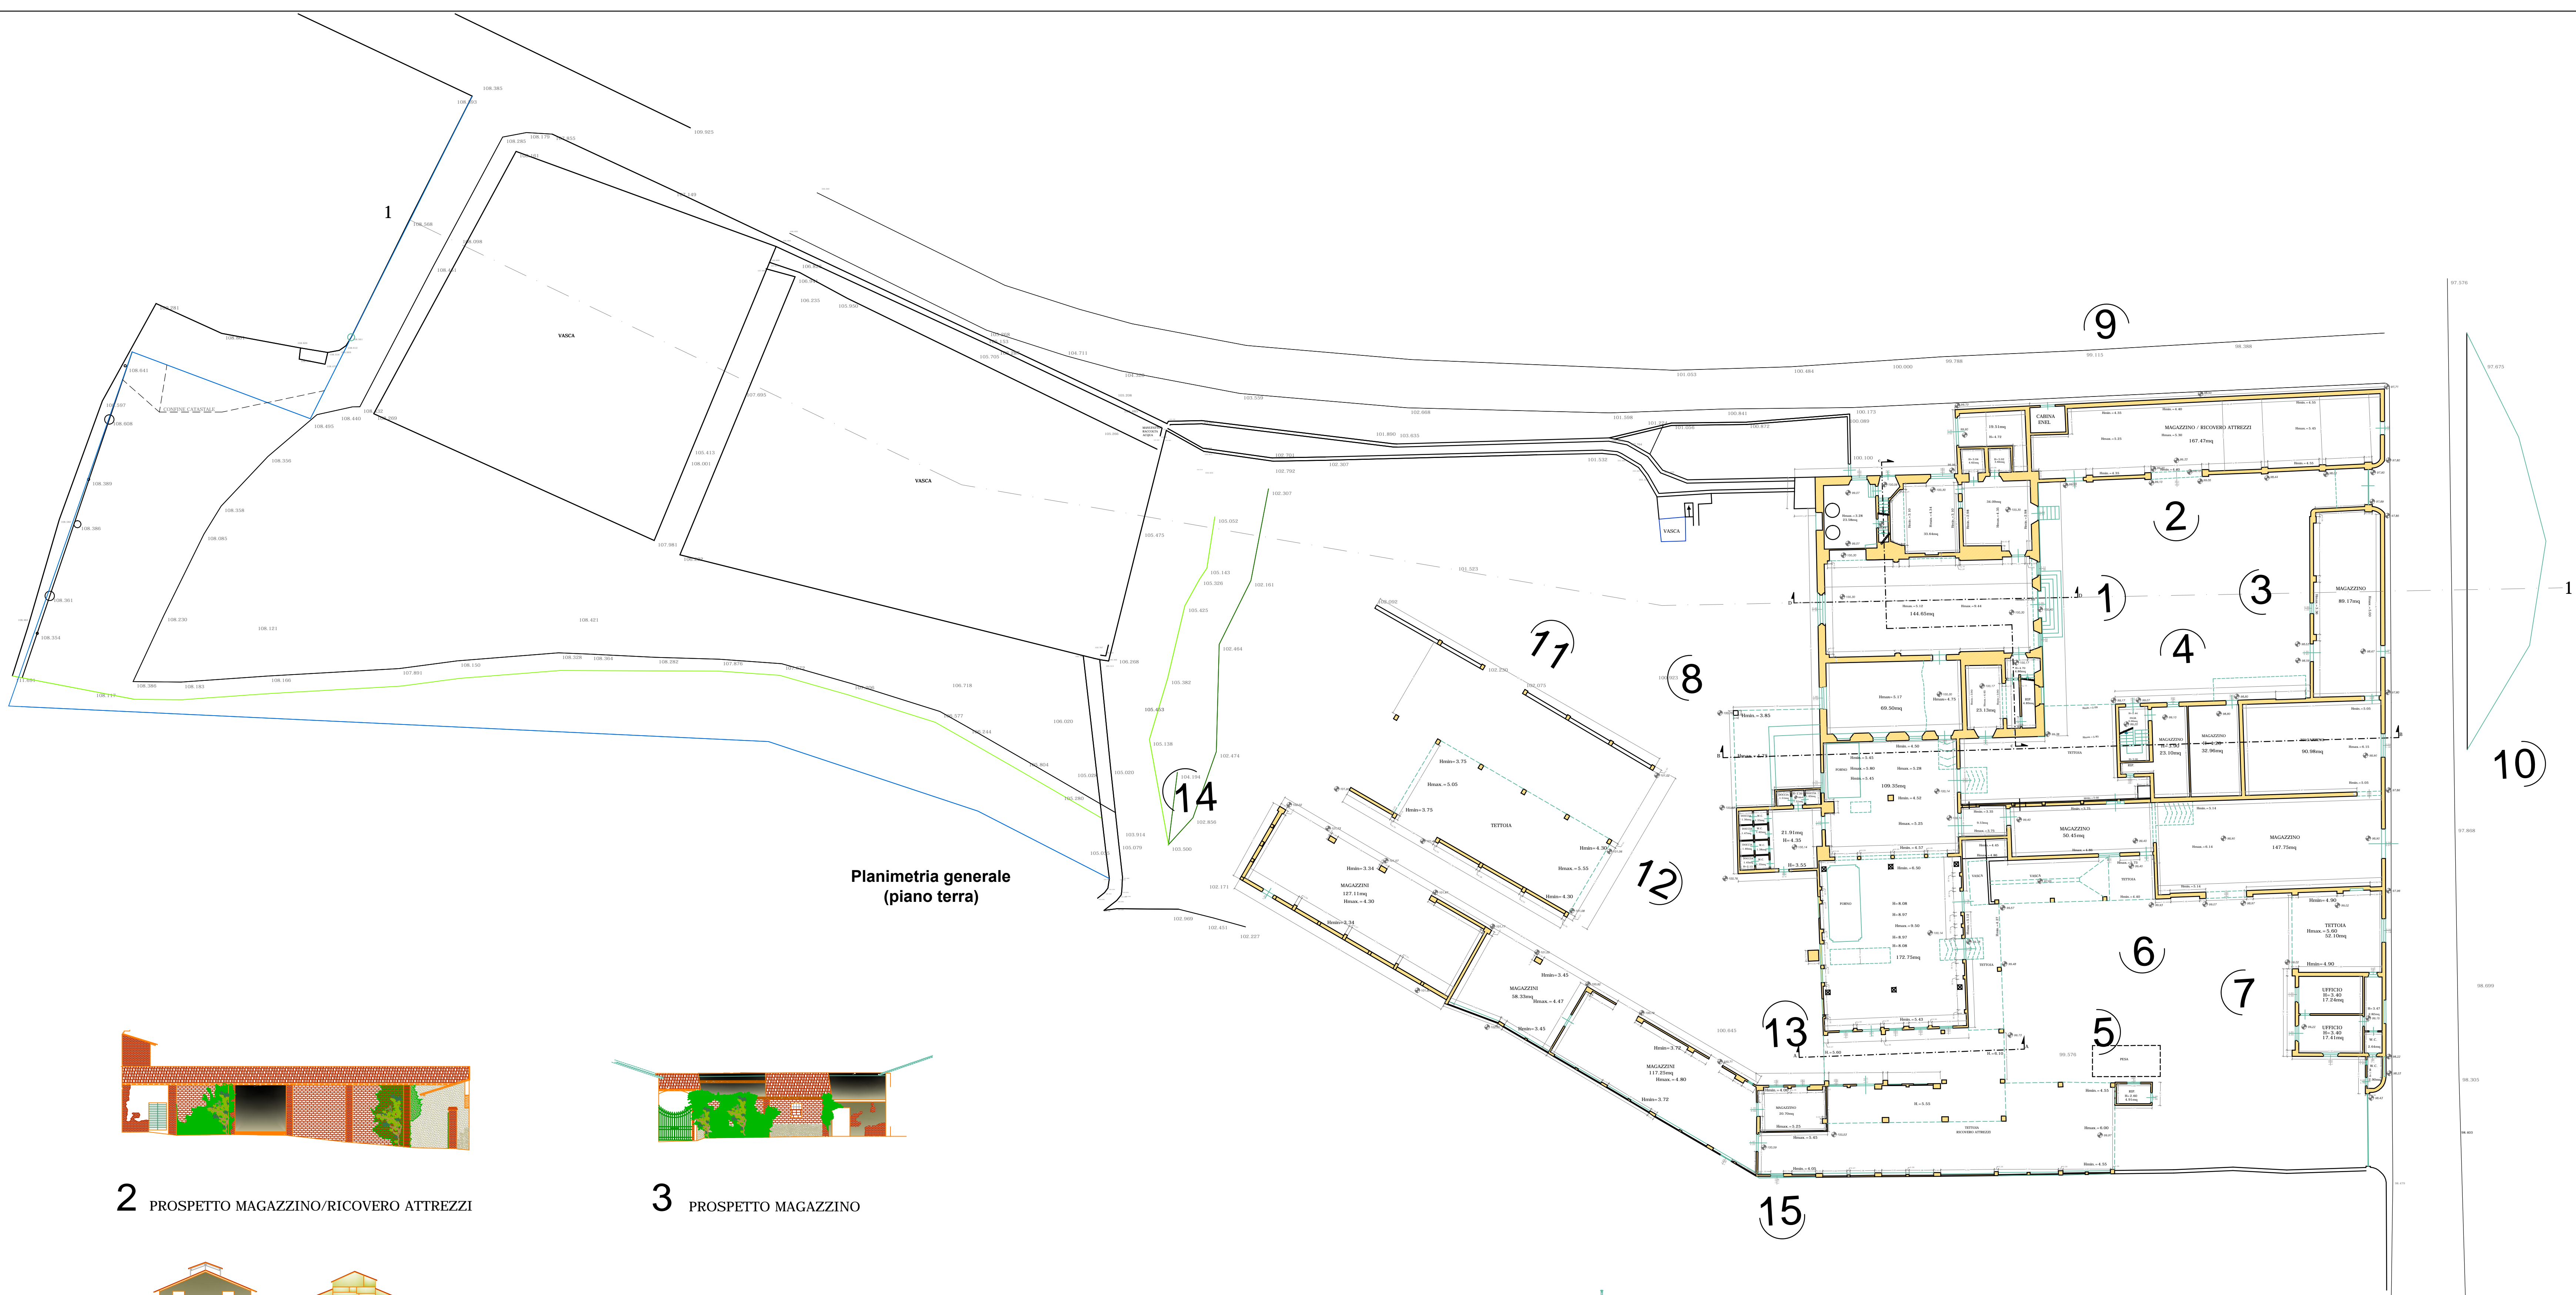


Planimetria generale
(piano terra)




1 PROSPETTO VILLA

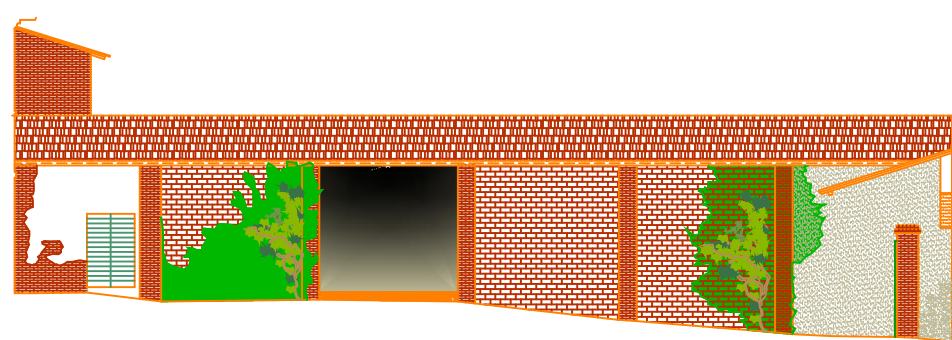


2 PROSPETTO MAGAZZINO/RICOVERO ATTREZZI

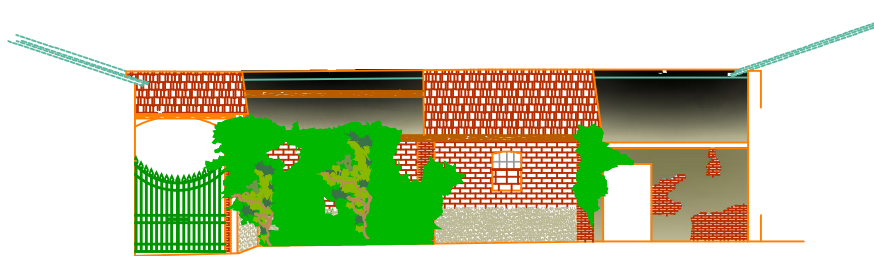


3 PROSPETTO MAGAZZINO

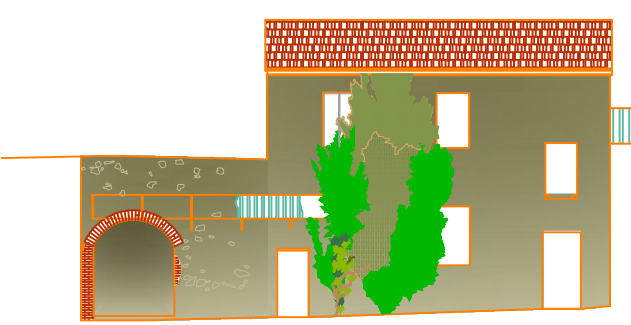

4 PROSPETTO FONDI E APPARTAMENTO

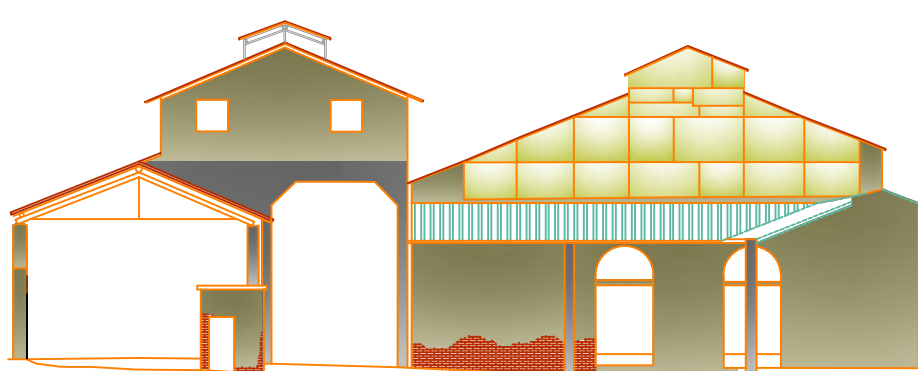


5 PROSPETTO TETTOIA, MAGAZZINI ED EX. CARBONERIA

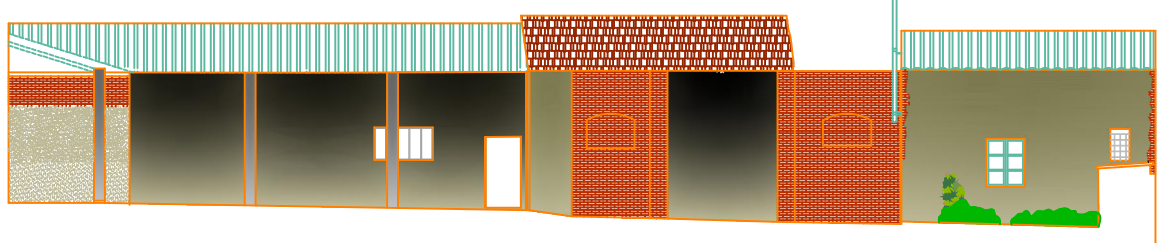


6 PROSPETTO TETTOIA E MAGAZZINI



7 PROSPETTO TETTOIA E UFFICI

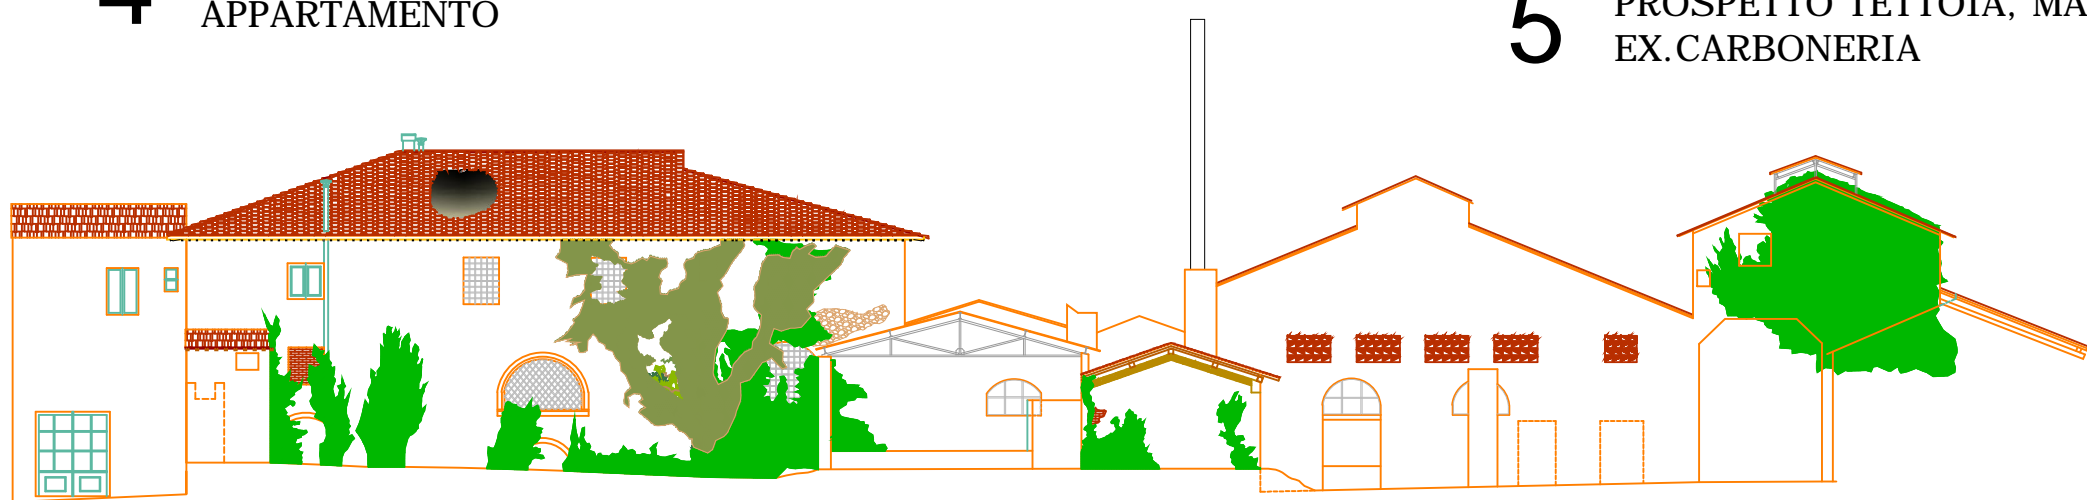


8 PROSPETTO RETRO VILLA, EX. CARBONERIA E MAGAZZINI

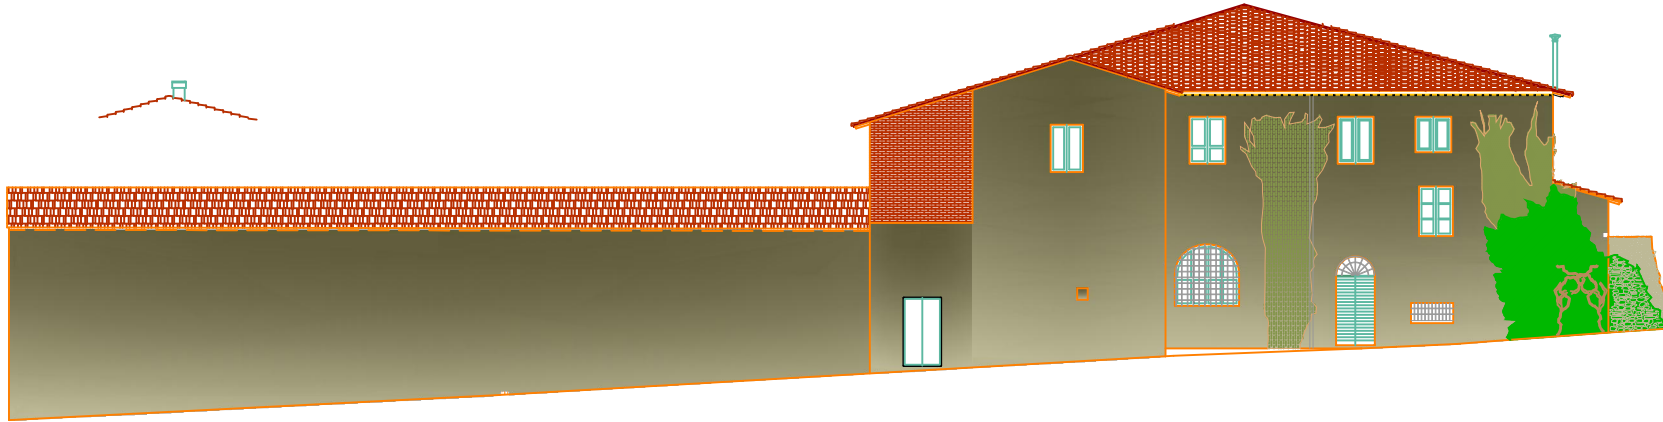


9 PROSPETTO FRONTE STRADA




10 PROSPETTO FRONTE STRADA

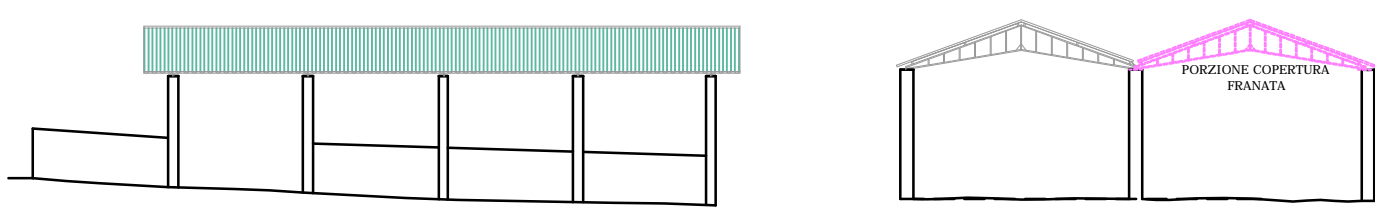


11 PROSPETTI TETTOIA 12

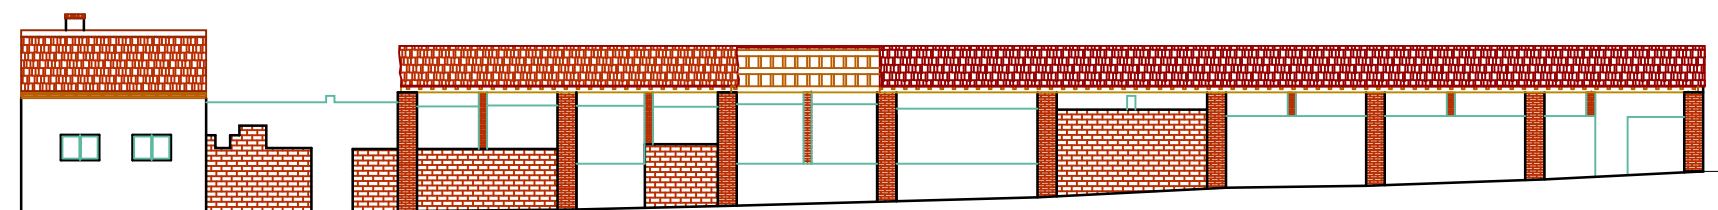

13 PROSPETTI MAGAZZINI

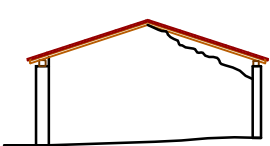

14 PROSPETTI MAGAZZINI

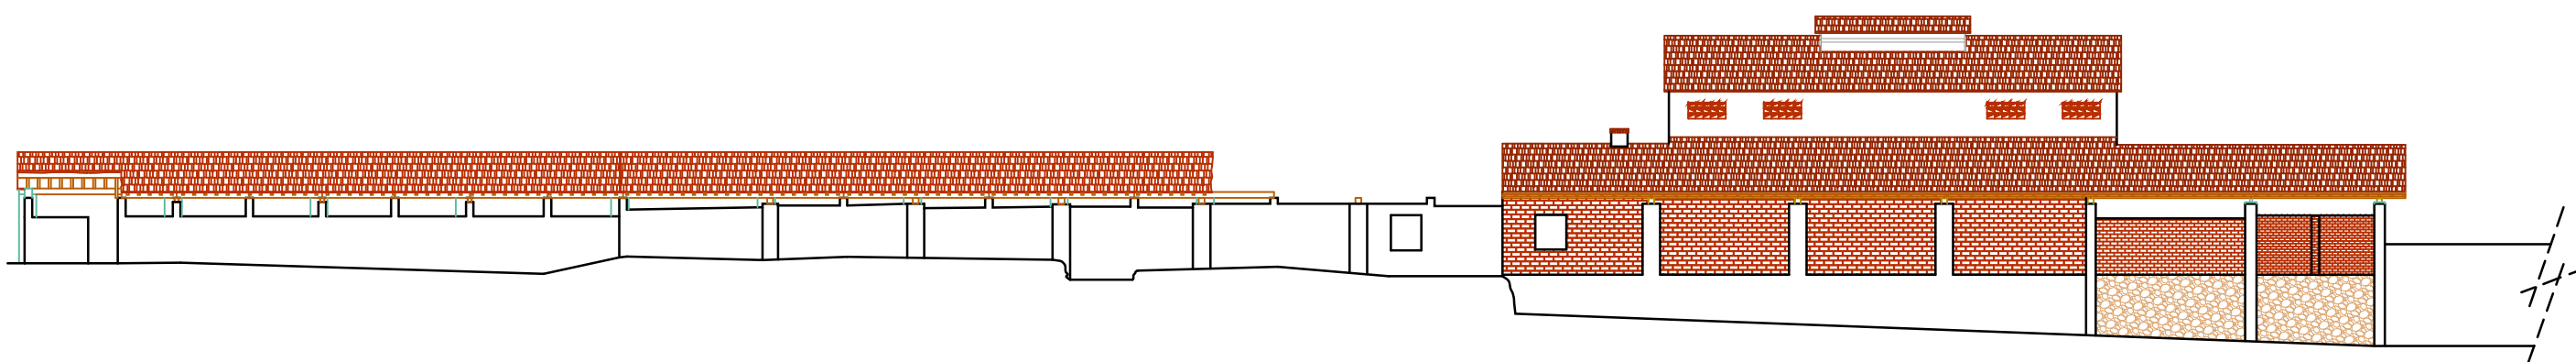

15 PROSPETTI MAGAZZINI