

**COMUNE DI VICOPISANO**  
(Prov. di Pisa)

PROGETTO :
------------

# PIANO DI RECUPERO DEL COMPLESSO EDILIZIO "LA CARBONAIA"



AQUAFORTE srl

UBICAZIONE :

Via Butese ang. Via San Jacopo  
Vicopisano

**OGGETTO :**

TAVOLA NO.

### RILIEVO STATO ATTUALE

- Sezioni villa (C-C e D-D)
- Prospetti villa

PROGETTISTA :

Arch. FILIPPO BACCI  
Cell. 342 7419637      [filippo@studiobacchi.net](mailto:filippo@studiobacchi.net)

COLLABORATOR


Arch. LEONARDO BACCI

**SUPERVISIONE :**


DATA:
-------

20/11/2018


PRECJ

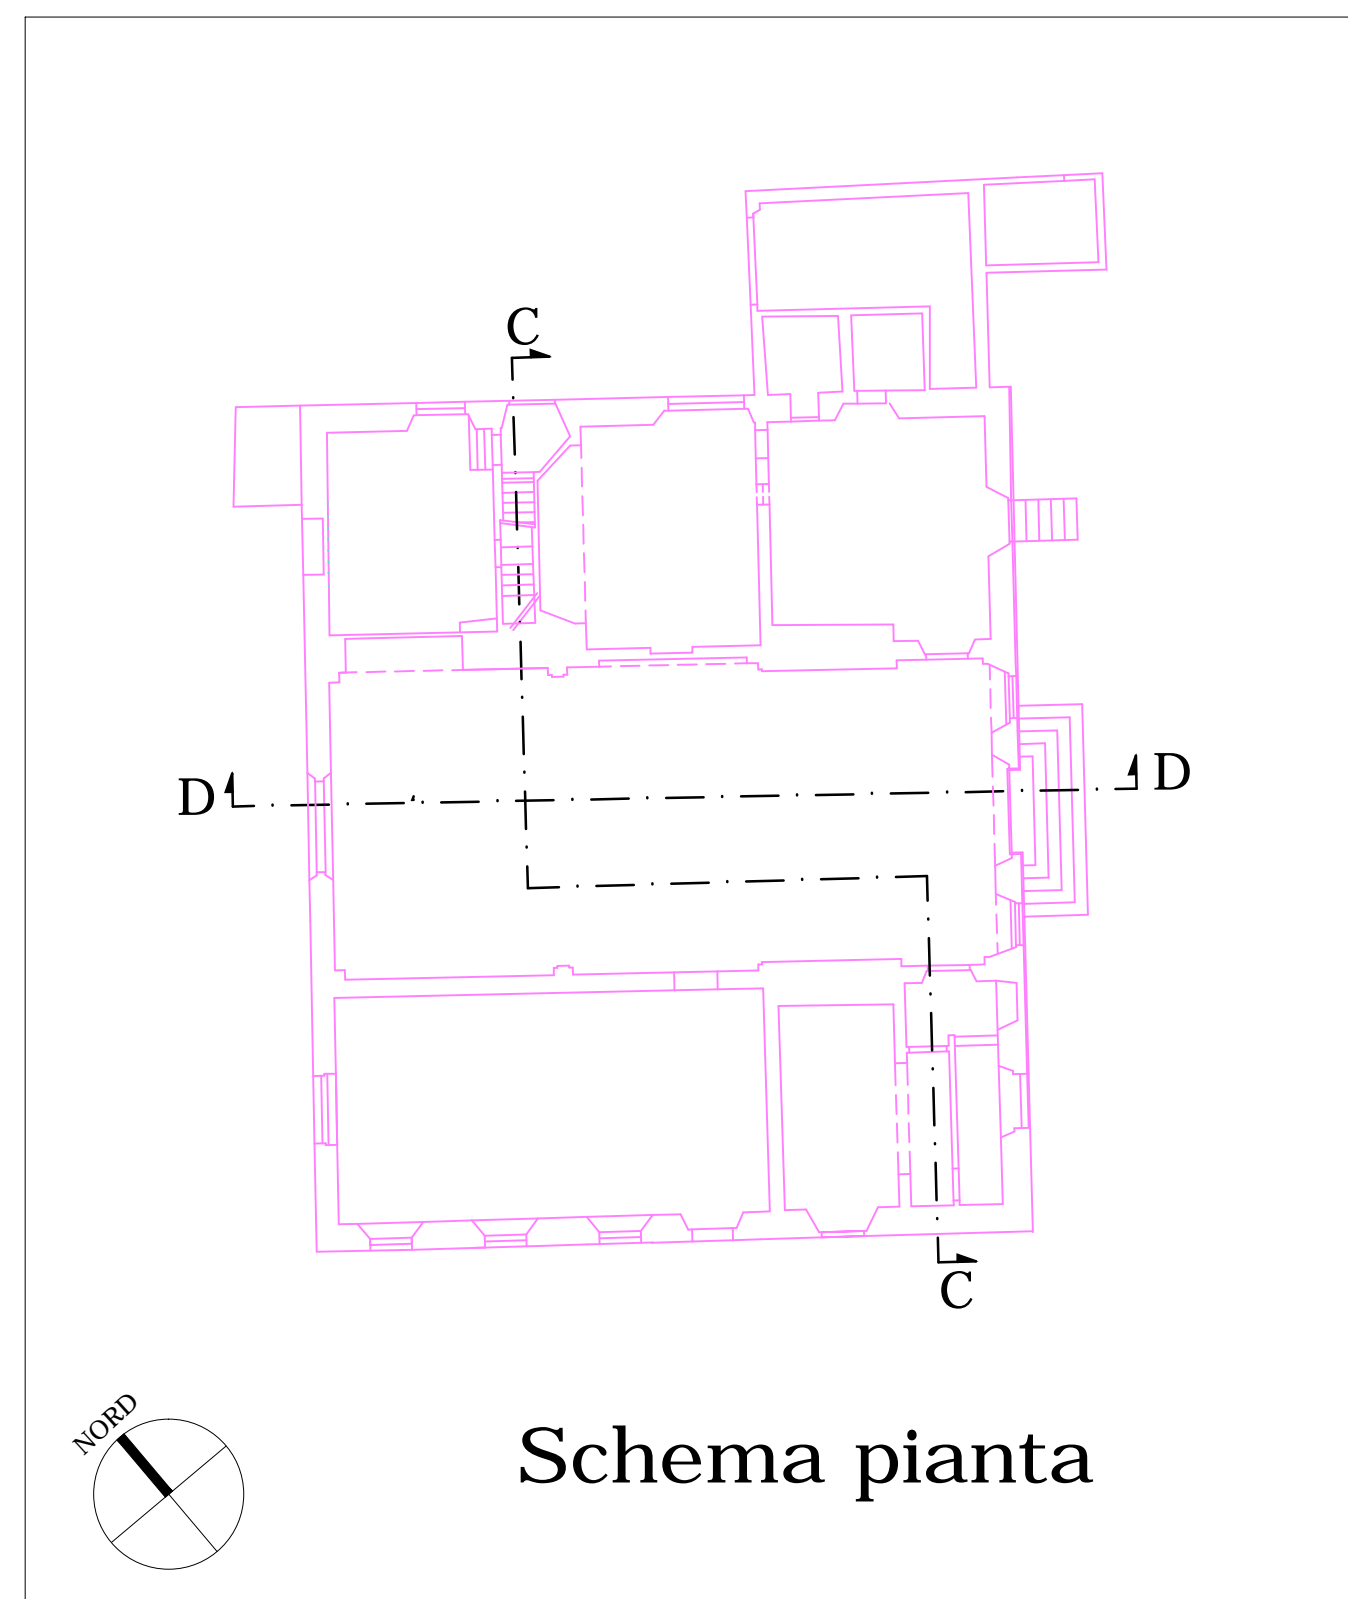

### Schema pianta

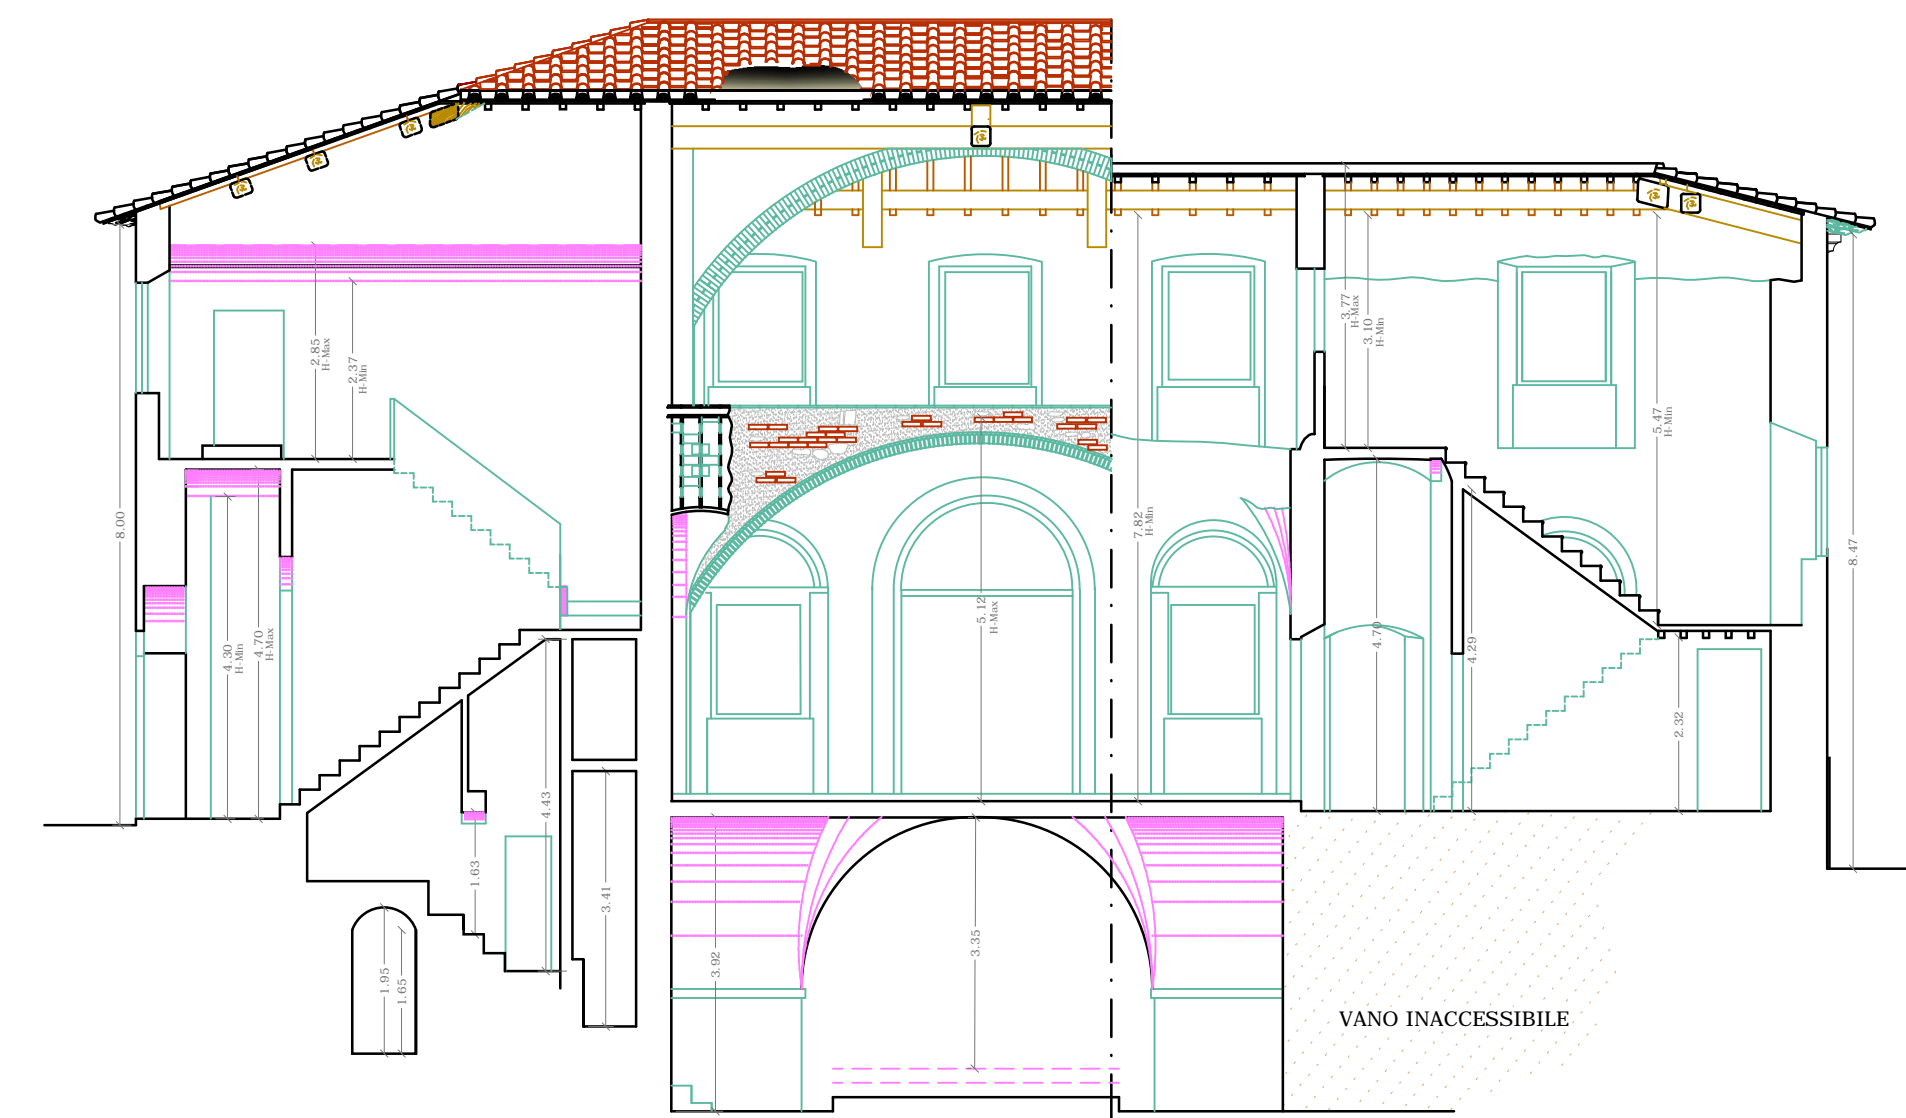


SEZIONE C-C

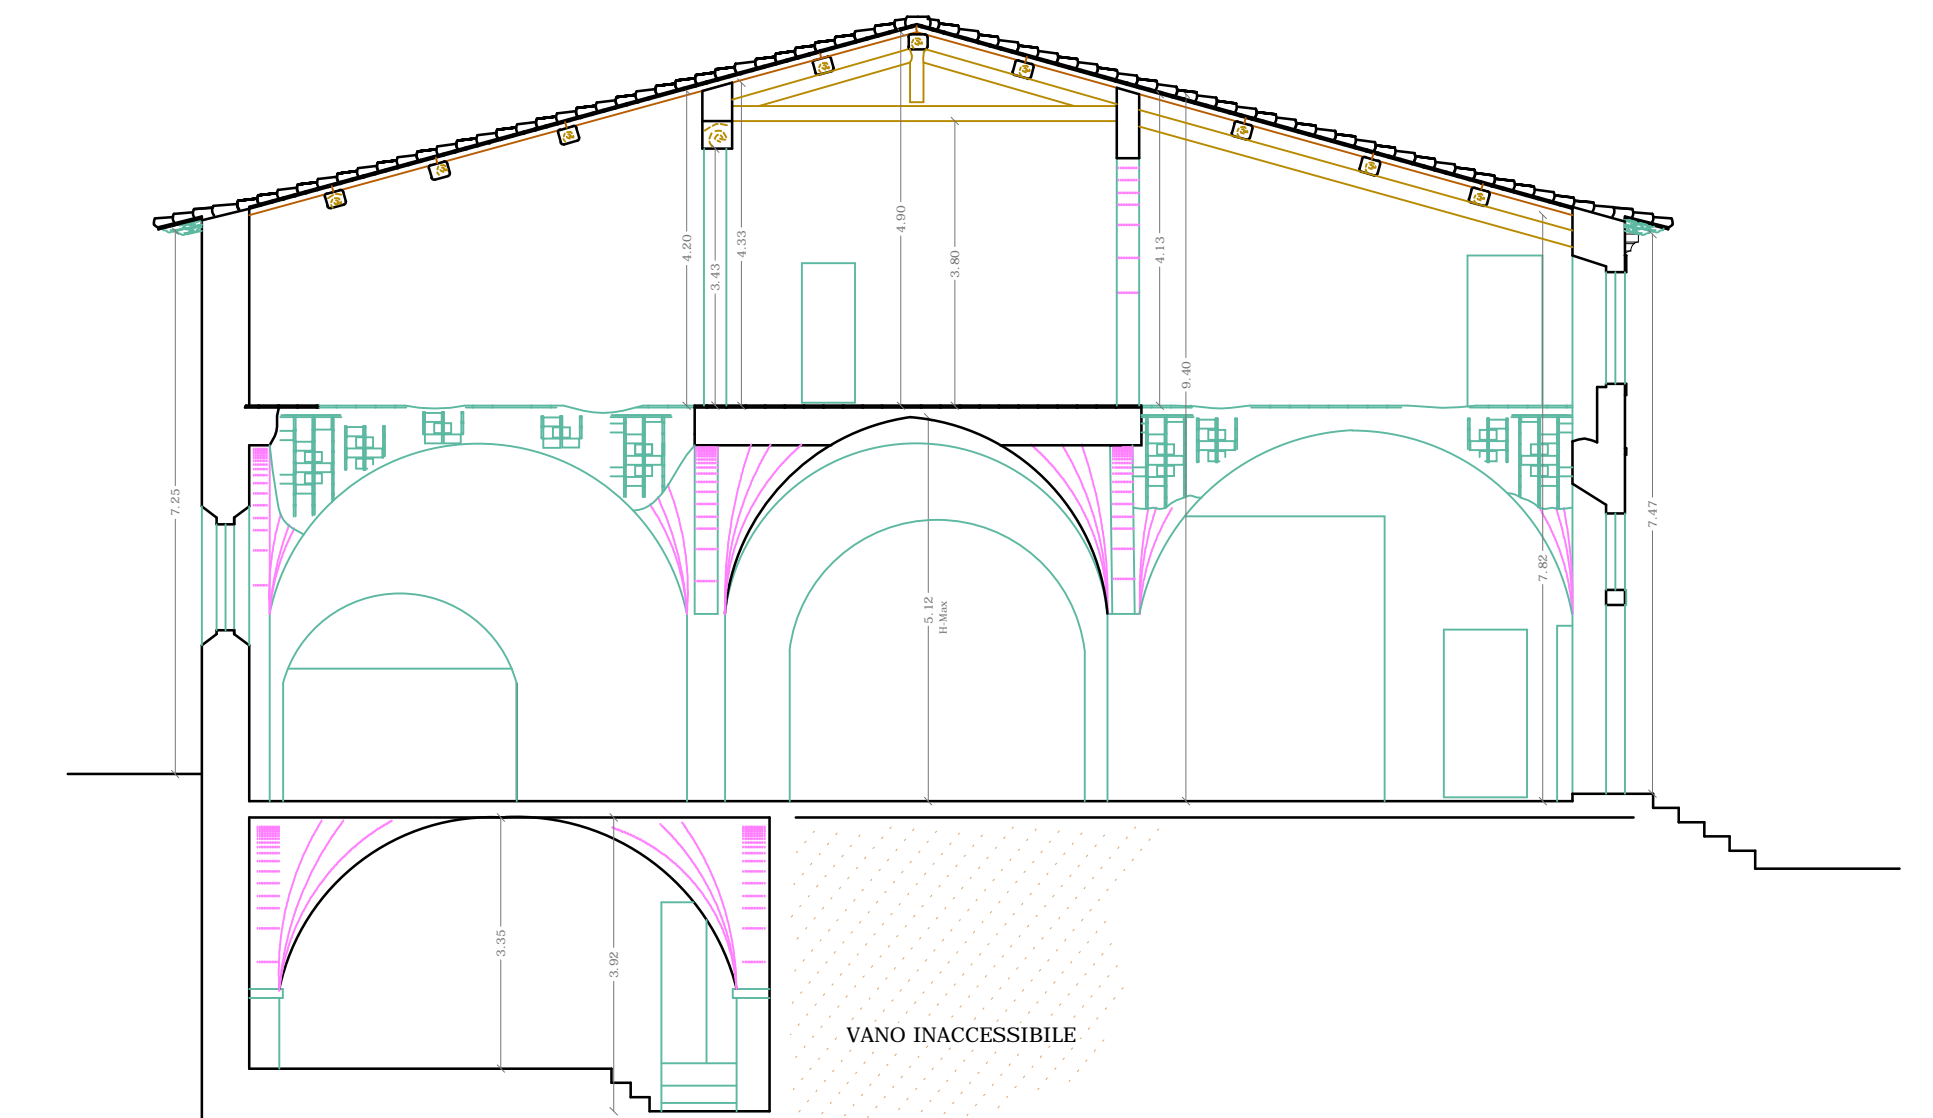


SEZIONE D-D


## RILIEVO STATO ATTUALE - PROSPETTI VILLA

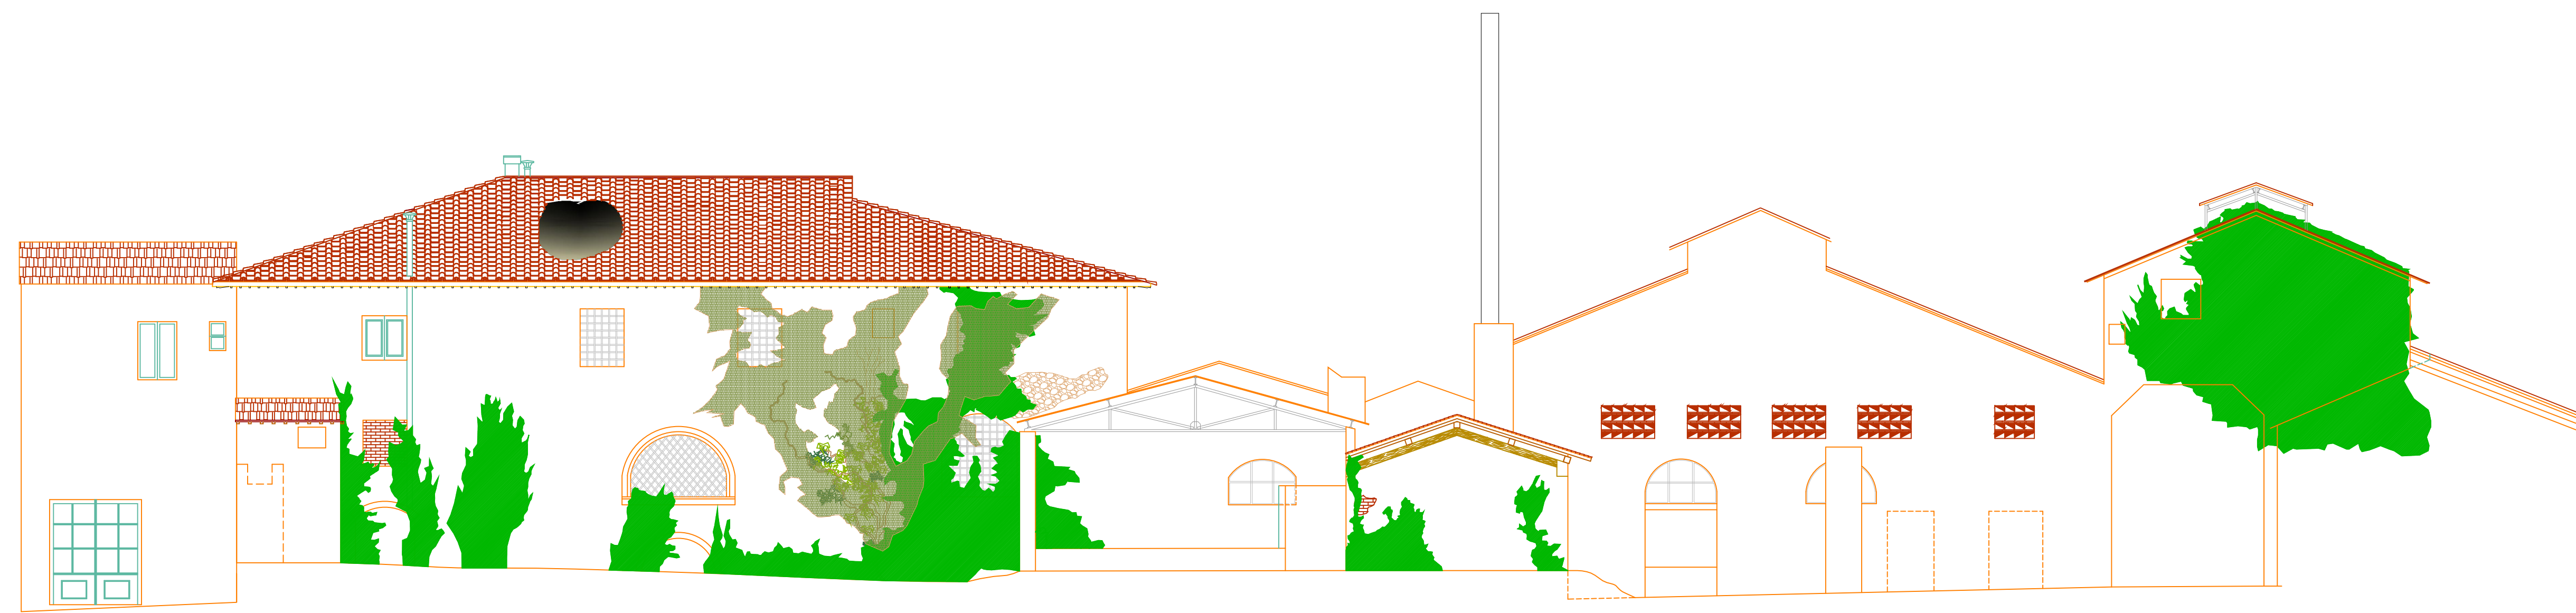

PROSPETTO RETRO VILLA, EX.CARBONERIA E MAGAZZINI

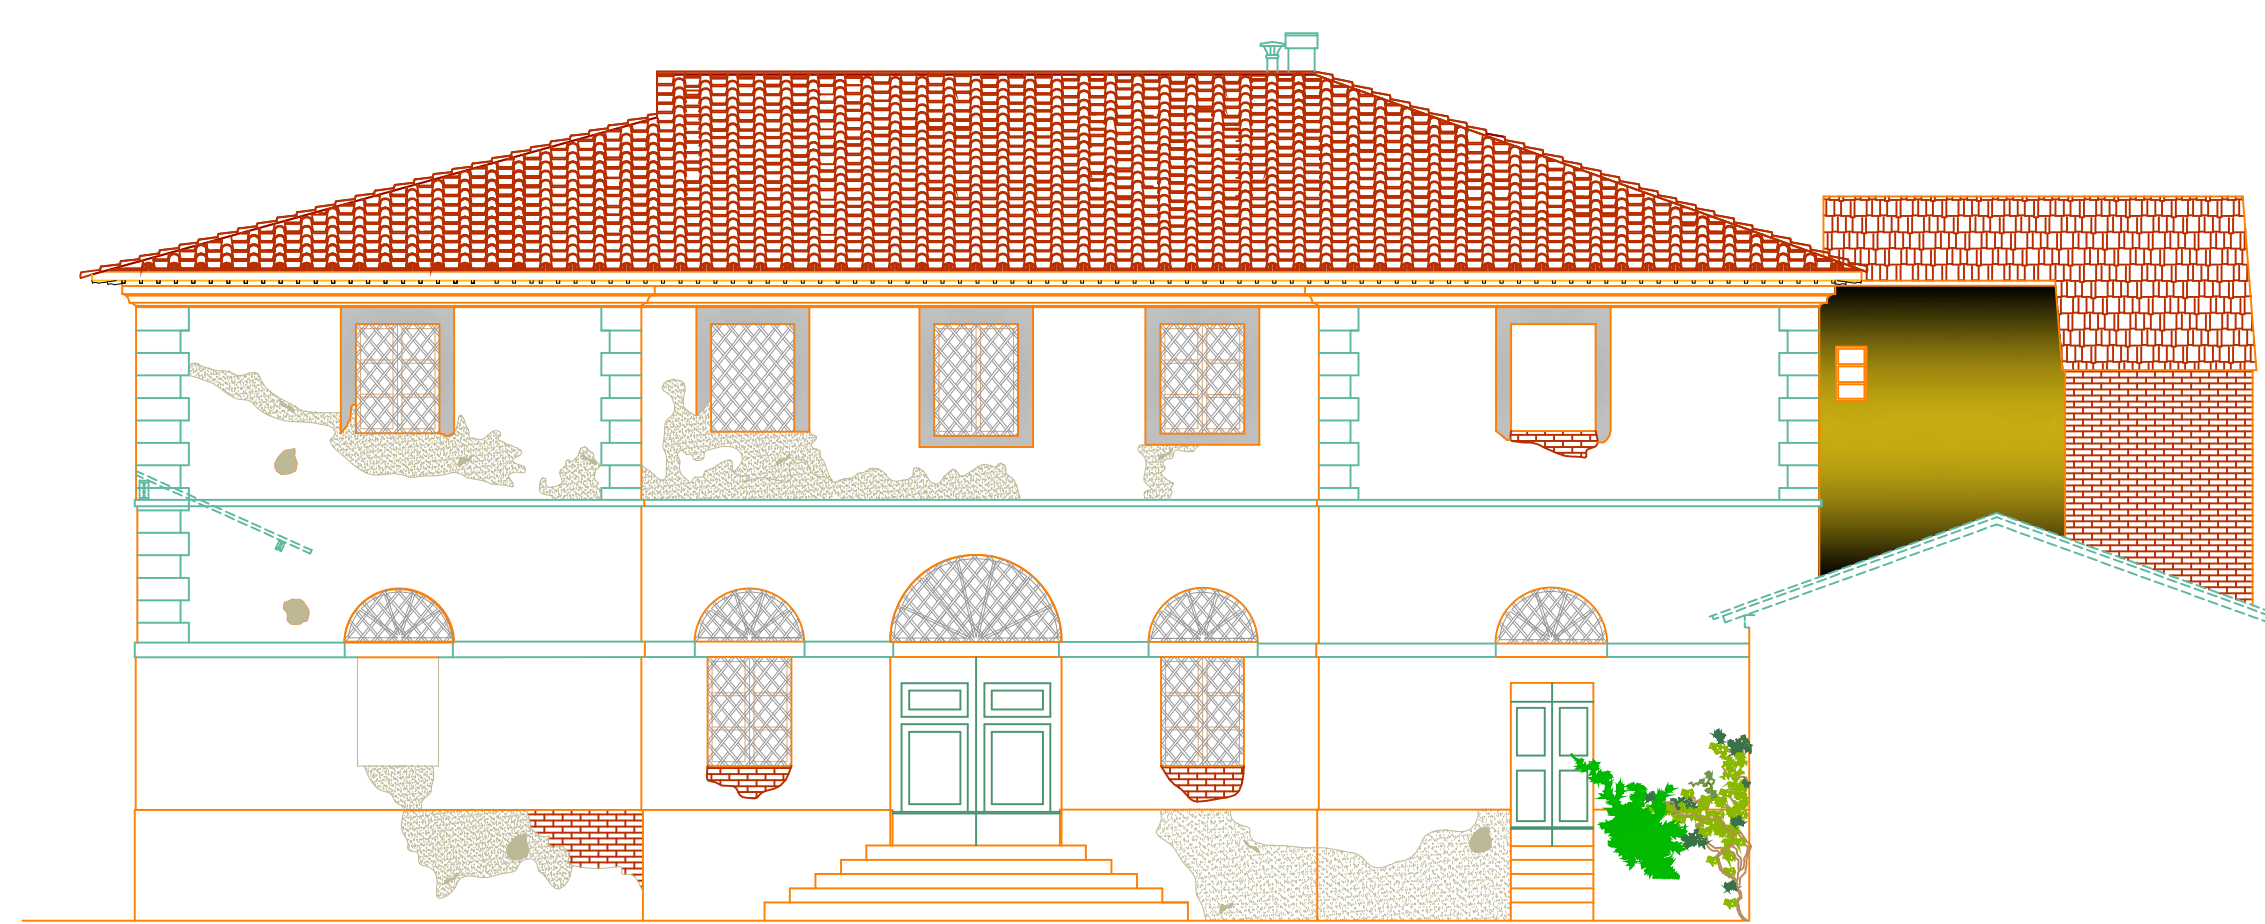

PROSPETTO PRINCIPALE VILLA

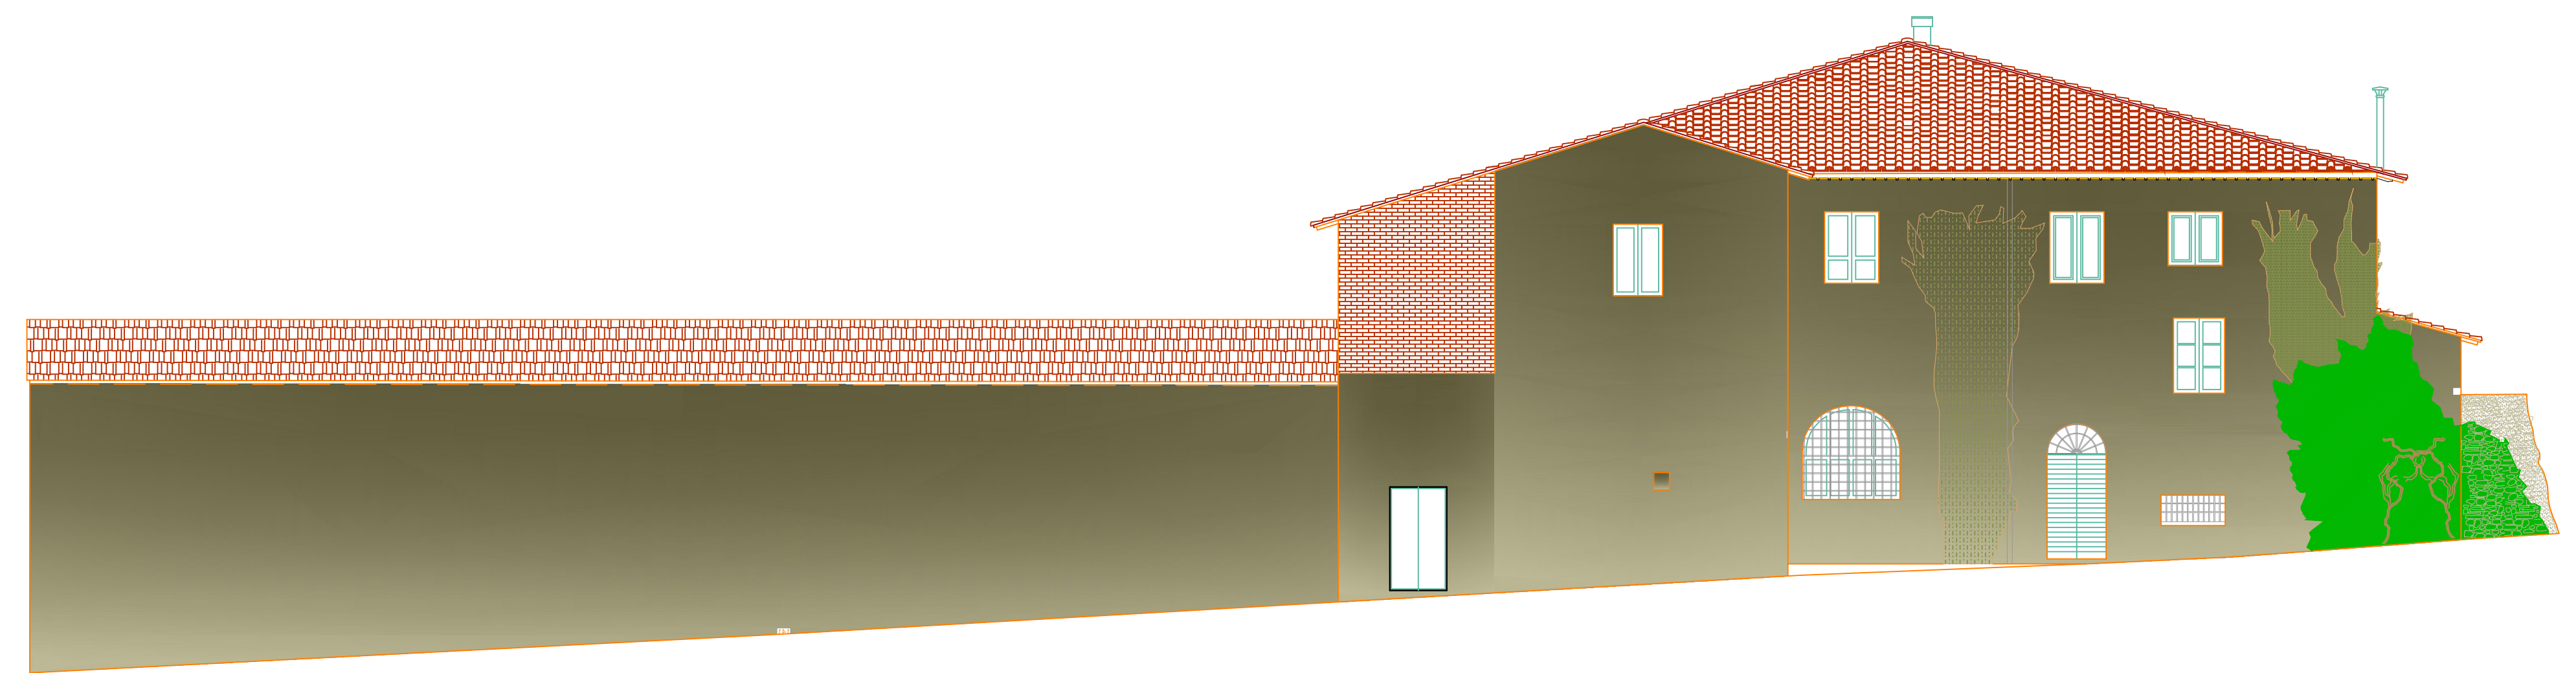

PROSPETTO FRONTE STRADA (Via San Jacopo)