STUDIO BACCI
ARCHITETTURA - DESIGN - ARREDAMENTO

Via Bagnaia, 42 - 56038 Ponsacco (PI)
Tel. 0587 732683 Fax 0587 090491
e-mail: studio.bacci@tiscali.it
www.studiobacci.net

COMUNE DI VICOPISANO
(Prov. di Pisa)

PROGETTO :

PIANO DI RECUPERO DEL COMPLESSO EDILIZIO "LA CARBONAIA"

COMMITTENZA : AQUAFORTE srl

UBICAZIONE : Via Butese ang. Via San Jacopo Vicopisano

OGGETTO : PLANIMETRIA GENERALE DI PROGETTO

- Sezione 1-1 longitudinale dell'intero comparto (Skyline area di intervento)
- Sezione trasversale del comparto con indicazione distanza fabbricati dal Rio Grifone

TAVOLA NO. PdR 6.2

SCALA: 1:200

PROGETTISTA : Arch. FILIPPO BACCI
Cell. 342 7419637 filippo@studiobacci.net

COLLABORATORI : Arch. LEONARDO BACCI

SUPERVISIONE :

NOTE:

DATA: 03/12/2018

PREC.: 20/11/2018

SEZIONE 1A/1A LONGITUDINALE (SKYLINE)

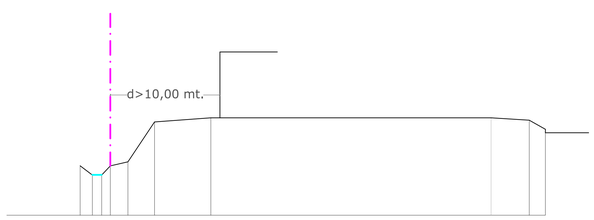

SEZIONE 2/2 TRASVERSALE
(Con indicazione distanza fabbricati dal ciglio del Rio Grifone)

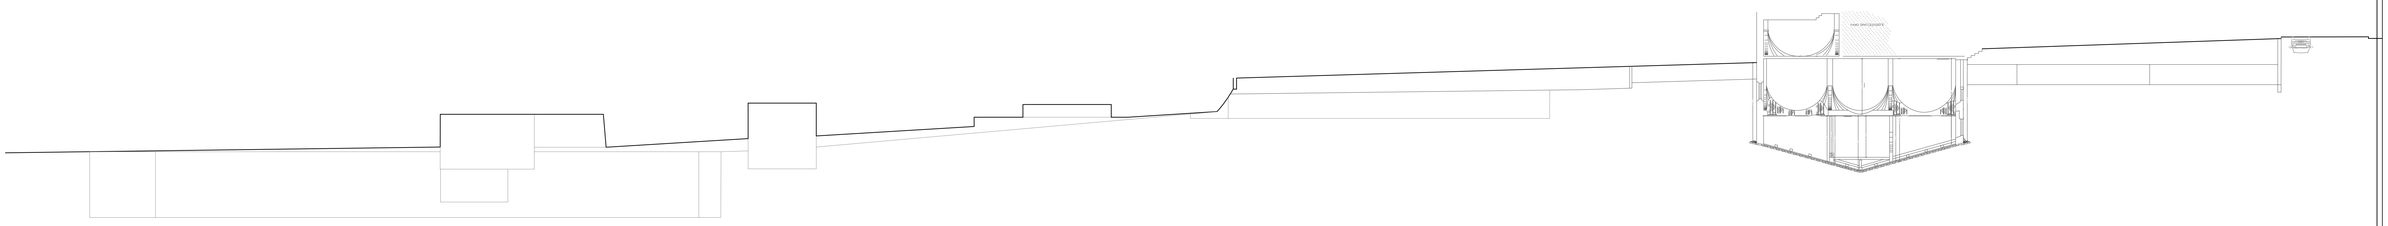

SEZIONE 1B/1B LONGITUDINALE (SKYLINE)