STUDIO BACCI
ARCHITETTURA - DESIGN - ARREDAMENTO

Via Bagnaia, 42 - 56038 Ponsacco (PI)
Tel. 0587 732683 Fax 0587 090491
e-mail: studio.bacci@tiscali.it
www.studiobacci.net

COMUNE DI VICOPISANO
(Prov. di Pisa)

PROGETTO :

PIANO DI RECUPERO DEL COMPLESSO EDILIZIO "LA CARBONAIA"

COMMITTENZA : AQUAFORTE srl

UBICAZIONE : Via Butese ang. Via San Jacopo Vicopisano

OGGETTO : PLANIMETRIA GENERALE DI PROGETTO

Struttura reti sottoservizi:
- schema di gestione acque reflue
- schema di gestione acqua potabile
- schema di gestione linea elettrica
- schema di gestione rete metano

TAVOLA NO. PdR 10

SCALA: 1:200

PROGETTISTA : Arch. FILIPPO BACCI
Cell. 342 7419637 filippo@studiobacci.net

COLLABORATORI : Arch. LEONARDO BACCI

SUPERVISIONE :

NOTE:

DATA: 03/12/2018

PREC.: 20/11/2018

LEGENDA

SCHEMA DI GESTIONE ACQUE REFLUE

- Sistema di trattamento primario (degrassatore + Imhof)
- Collegamenti delle varie unità immobiliari alla dorsale principale
- Dorsale di allontanamento delle acque reflue
- Sistema di trattamento secondario (fanghi attivi)
- Principali pozzetti di ispezione
- Principali pozzetti di deviazione

SCHEMA DI GESTIONE LINEA ELETTRICA

- Nuova cabina ENEL (in nuova ubicazione)
- Spostamento cabina ENEL (come da parere preventivo)
- Reti di elettrificazione delle unità immobiliari

SCHEMA DI GESTIONE ACQUA POTABILE

- Pozzo di estrazione
- Sistema di potabilizzazione acqua
- Pozzetto di deviazione approvvigionamento acqua potabile (pozzo/acquedotto pubblico)
- Conduttura acqua dalle fonti di approvvigionamento (pozzo e acquedotto pubblico)
- Conduttura acqua di dorsale per il servizio alle varie unità immobiliari

SCHEMA DI GESTIONE RETE METANO
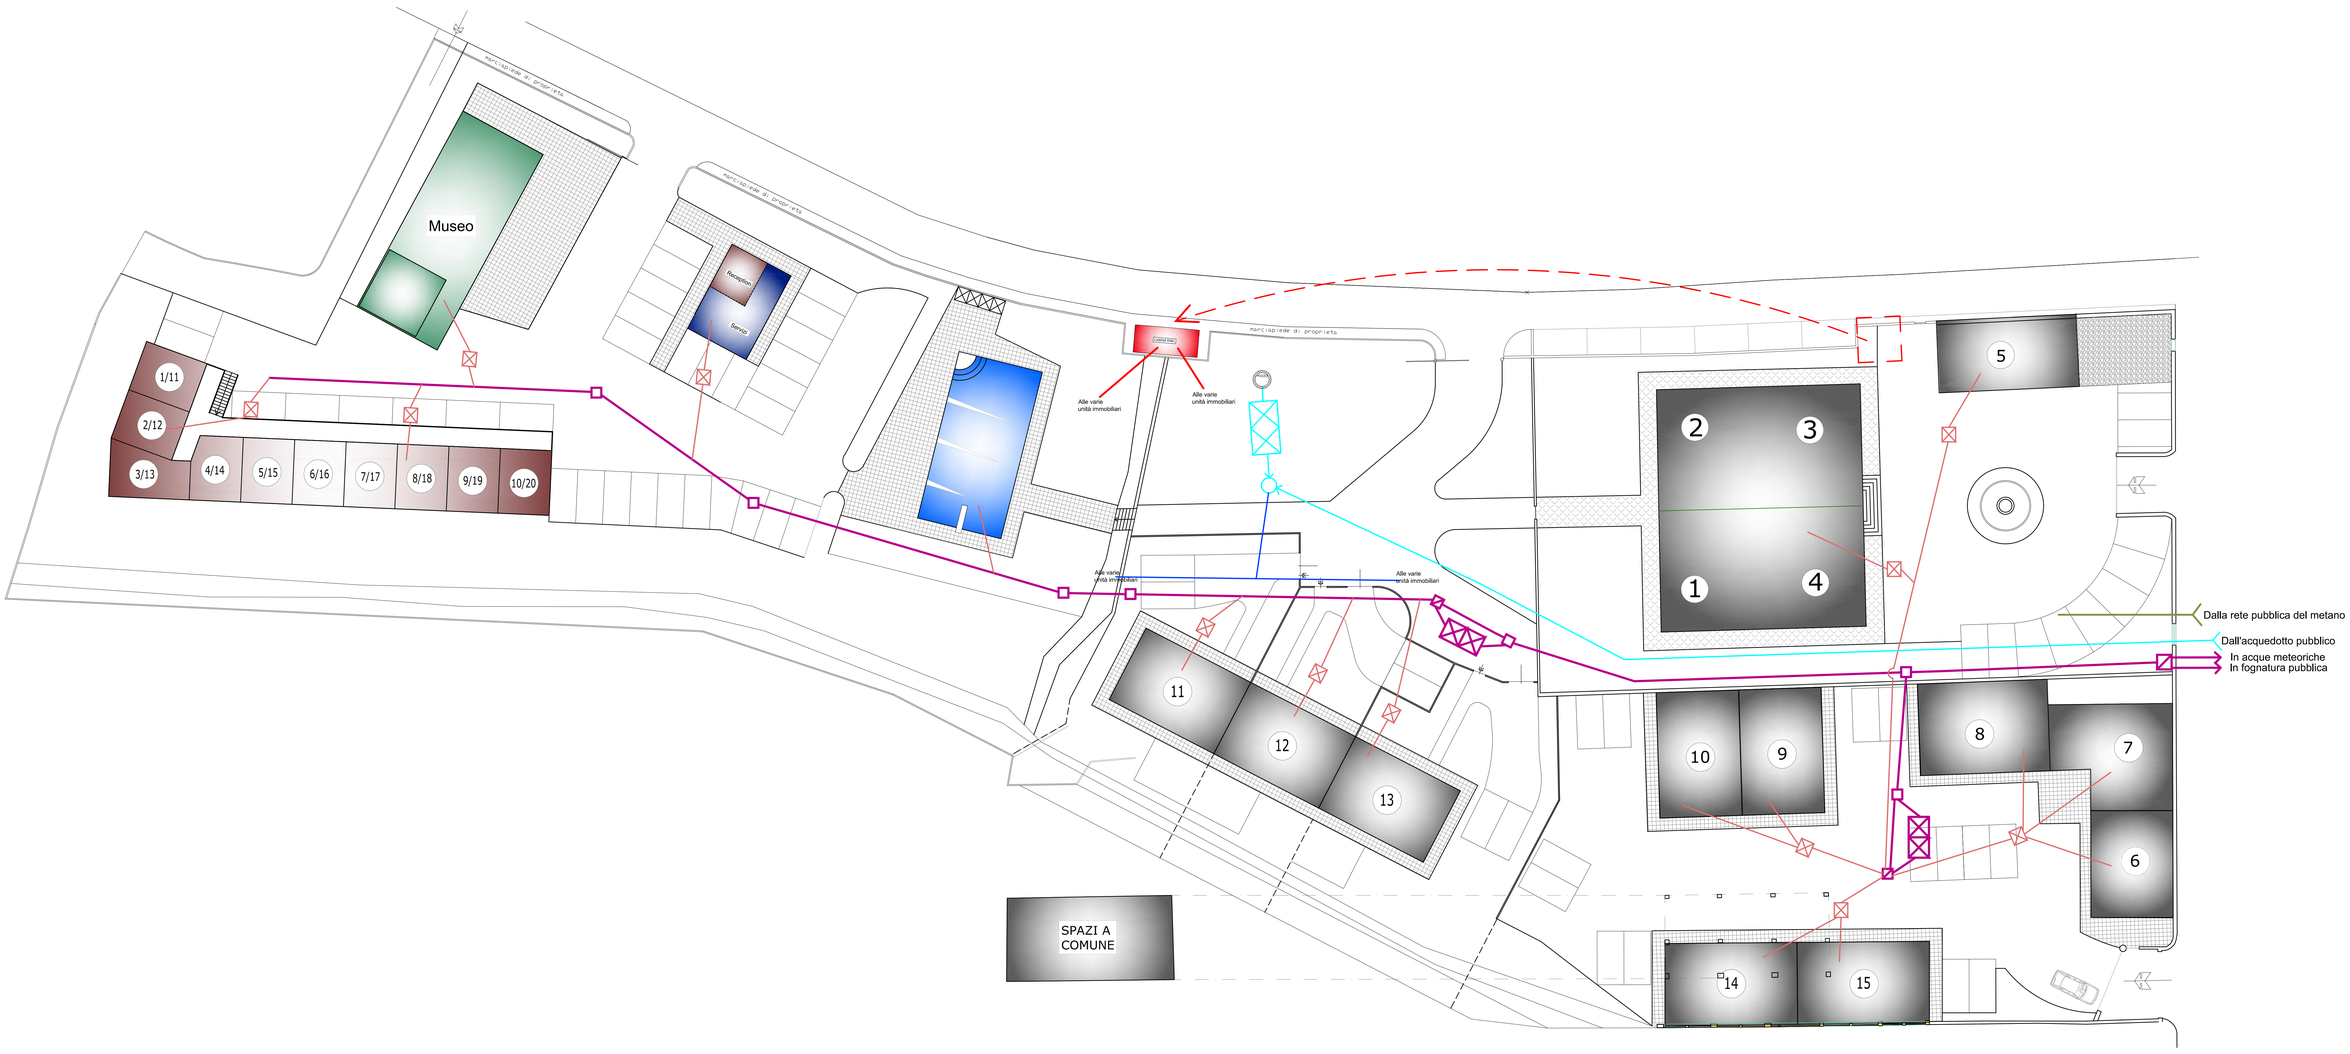
- Dorsale di fornitura metano verso le unità immobiliari