

PROGETTO :

**PIANO DI RECUPERO
DEL COMPLESSO EDILIZIO
"LA CARBONAIA"**



COMMITENZA :

AQUAFORTE srl

UBICAZIONE :

Via Butese ang. Via San Jacopo
Vicopisano

OGGETTO :

RILIEVO STATO ATTUALE - PIANTE VILLA
- Orizzontamenti:
primo piano
copertura
- Pianta quotata:
piano interrato
piano terra
primo piano

TAVOLA NO.

PdR 4

SCALA:

1:100

PROGETTISTA :

Arch. FILIPPO BACCI
Cell. 342 7419637 filippo@studiobacchi.net

COLLABORATORI :

Arch. LEONARDO BACCI

SUPERVISIONE :

NOTE:


DATA:

03/12/2018


PRG.:

28/1/2019


RILIEVO STATO ATTUALE - PIANTE VILLA

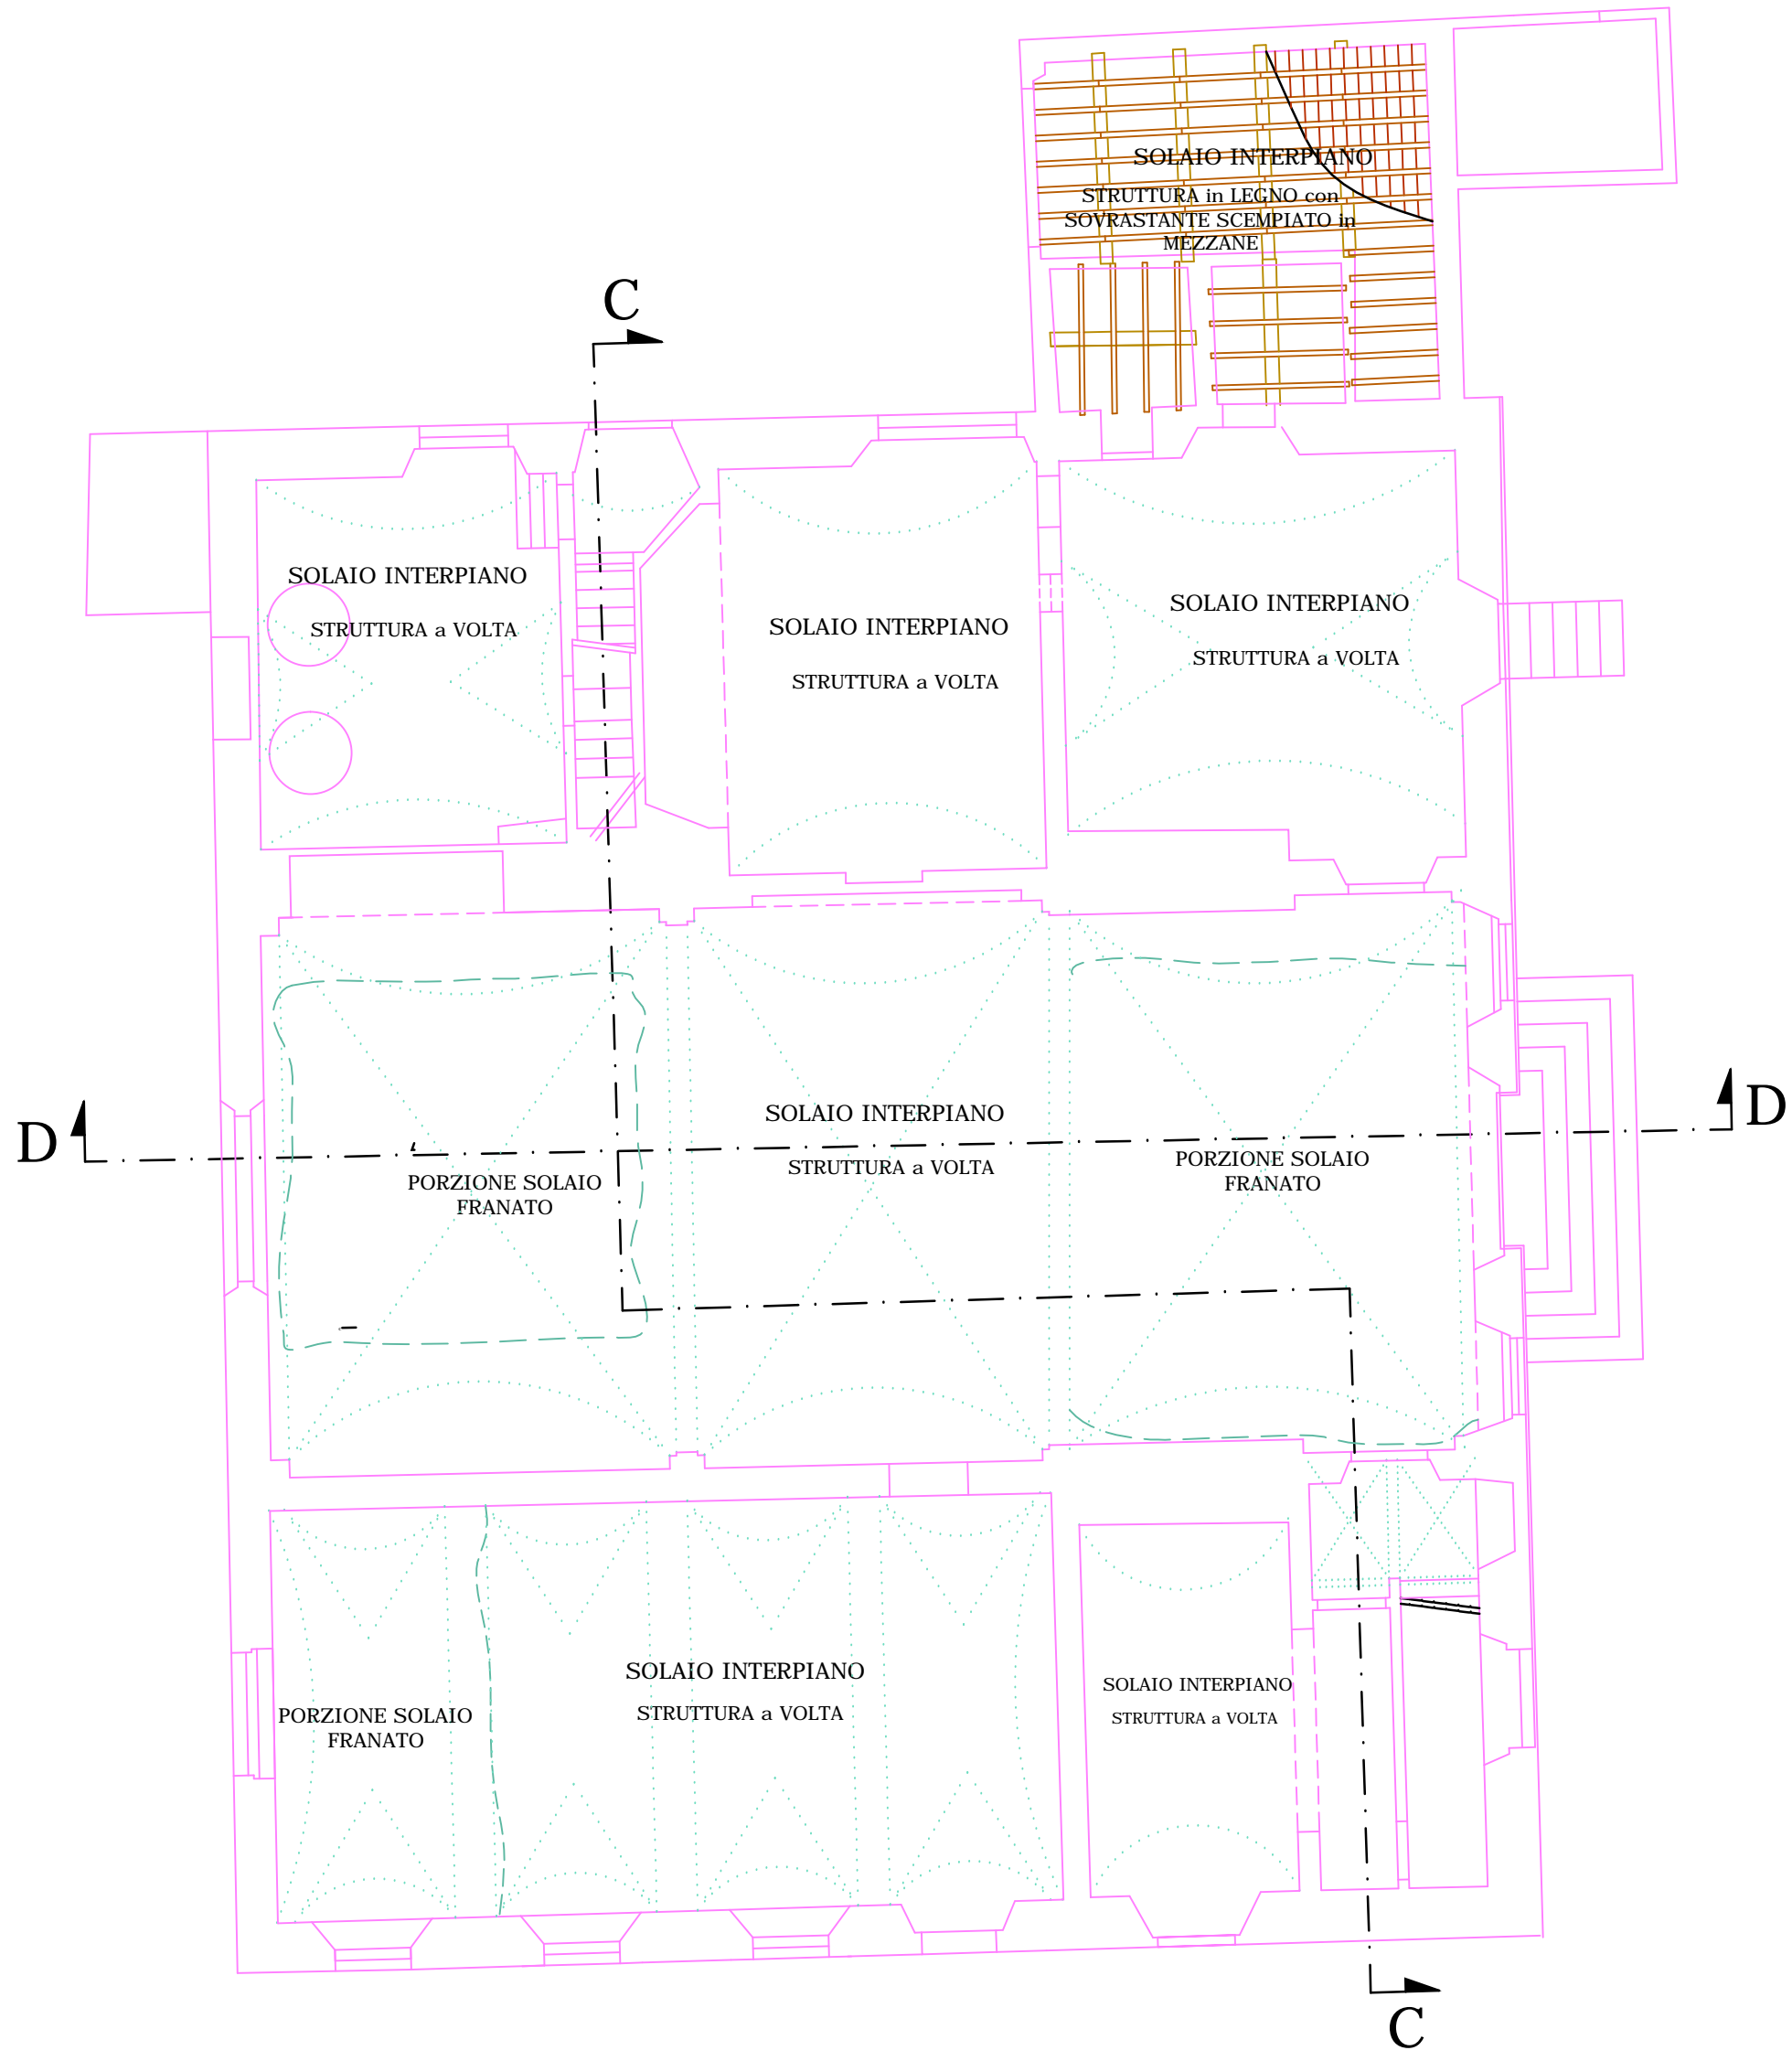


**ORIZZONTAMENTI
PRIMO PIANO**

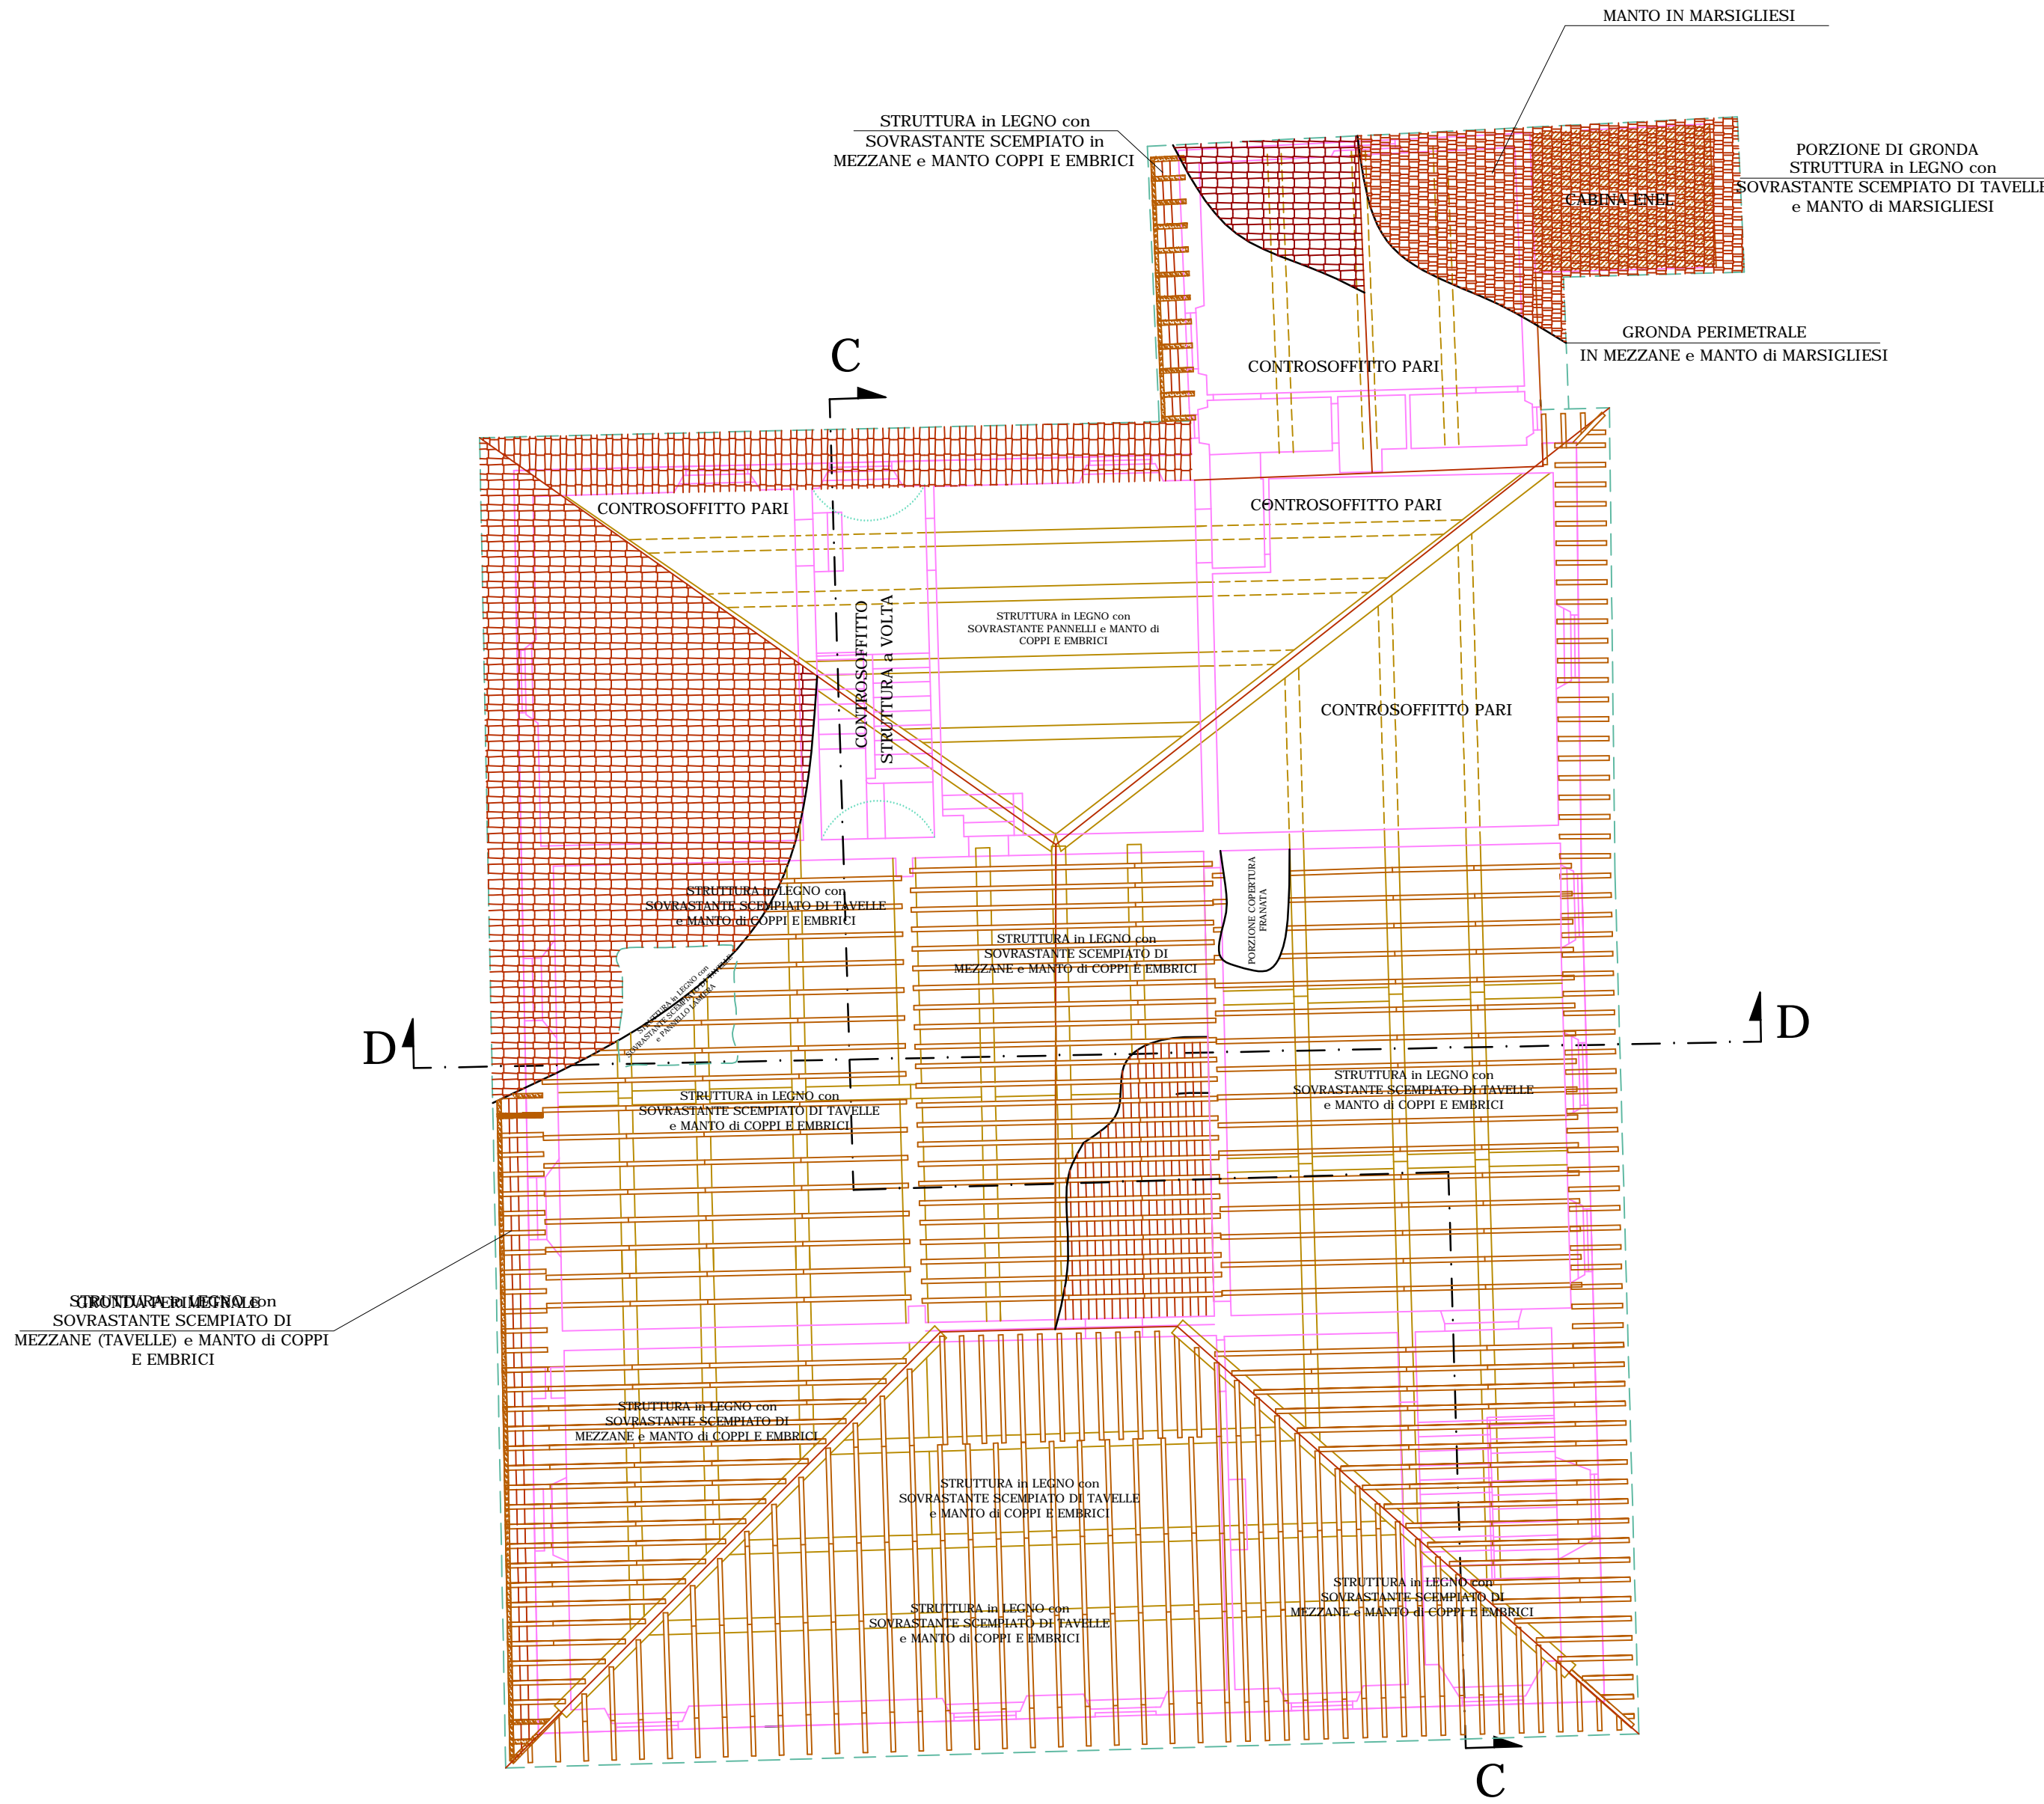


**ORIZZONTAMENTI
COPERTURA**

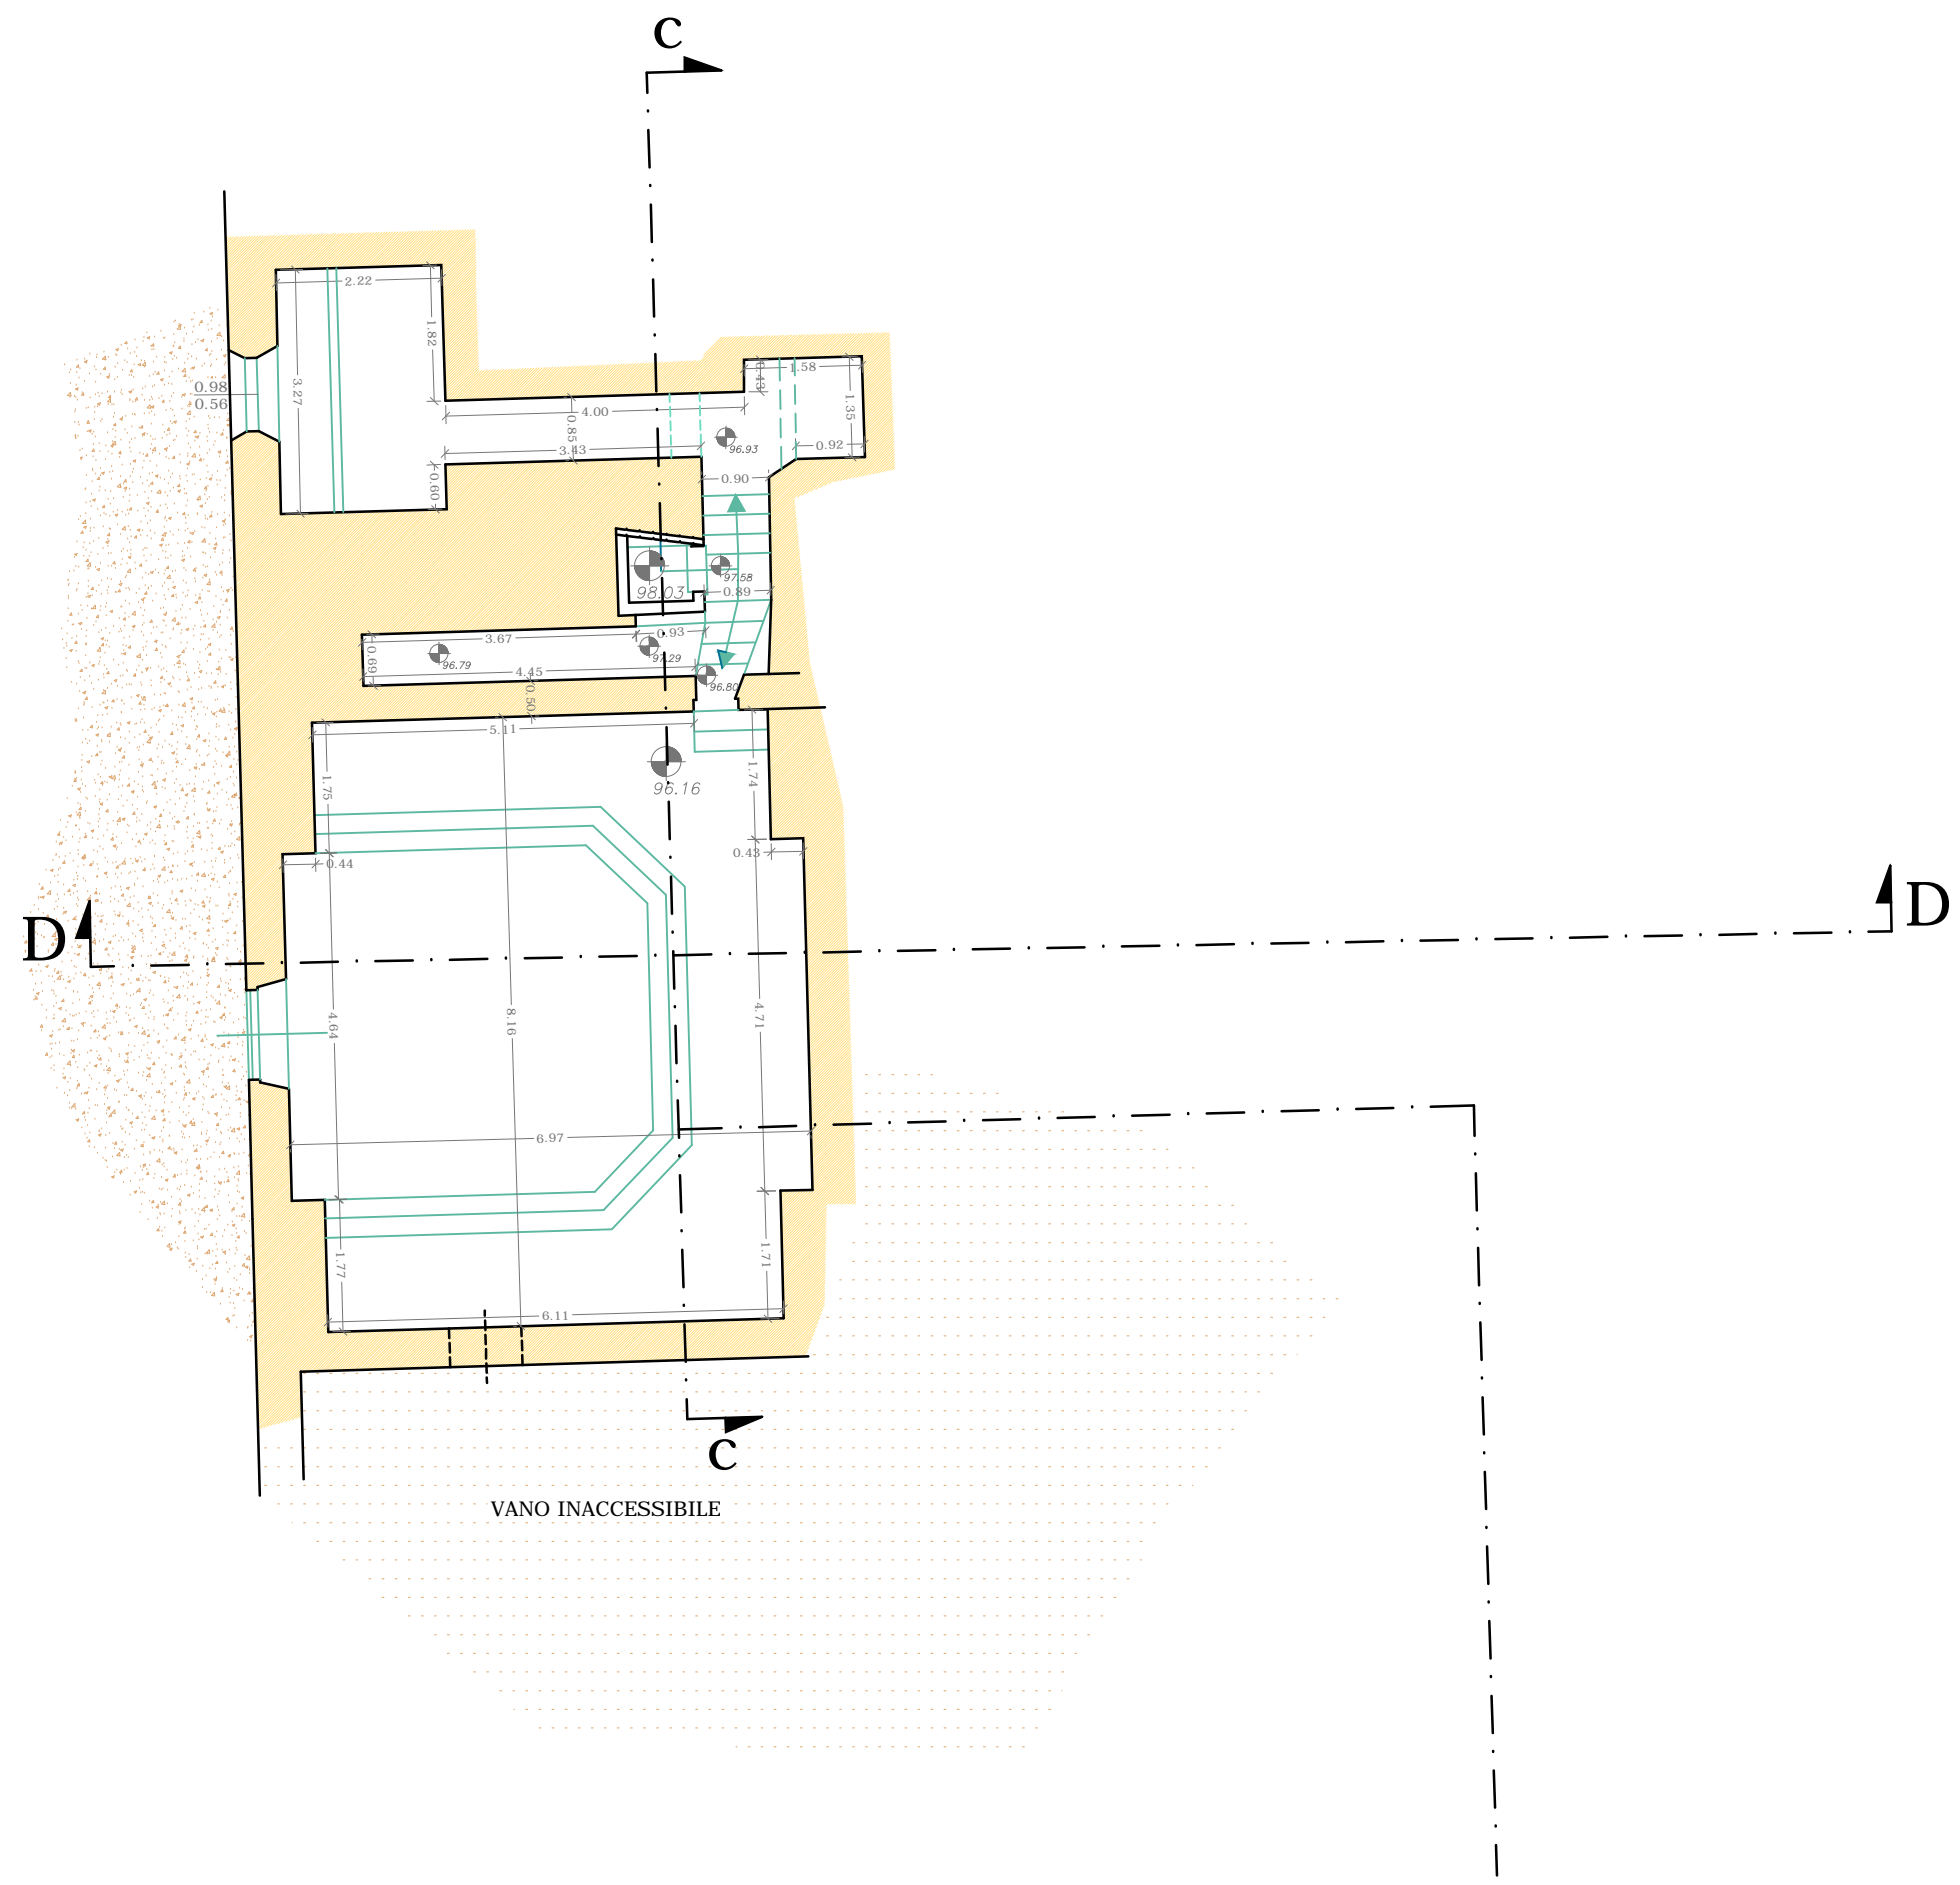

PIANO INTERRATO

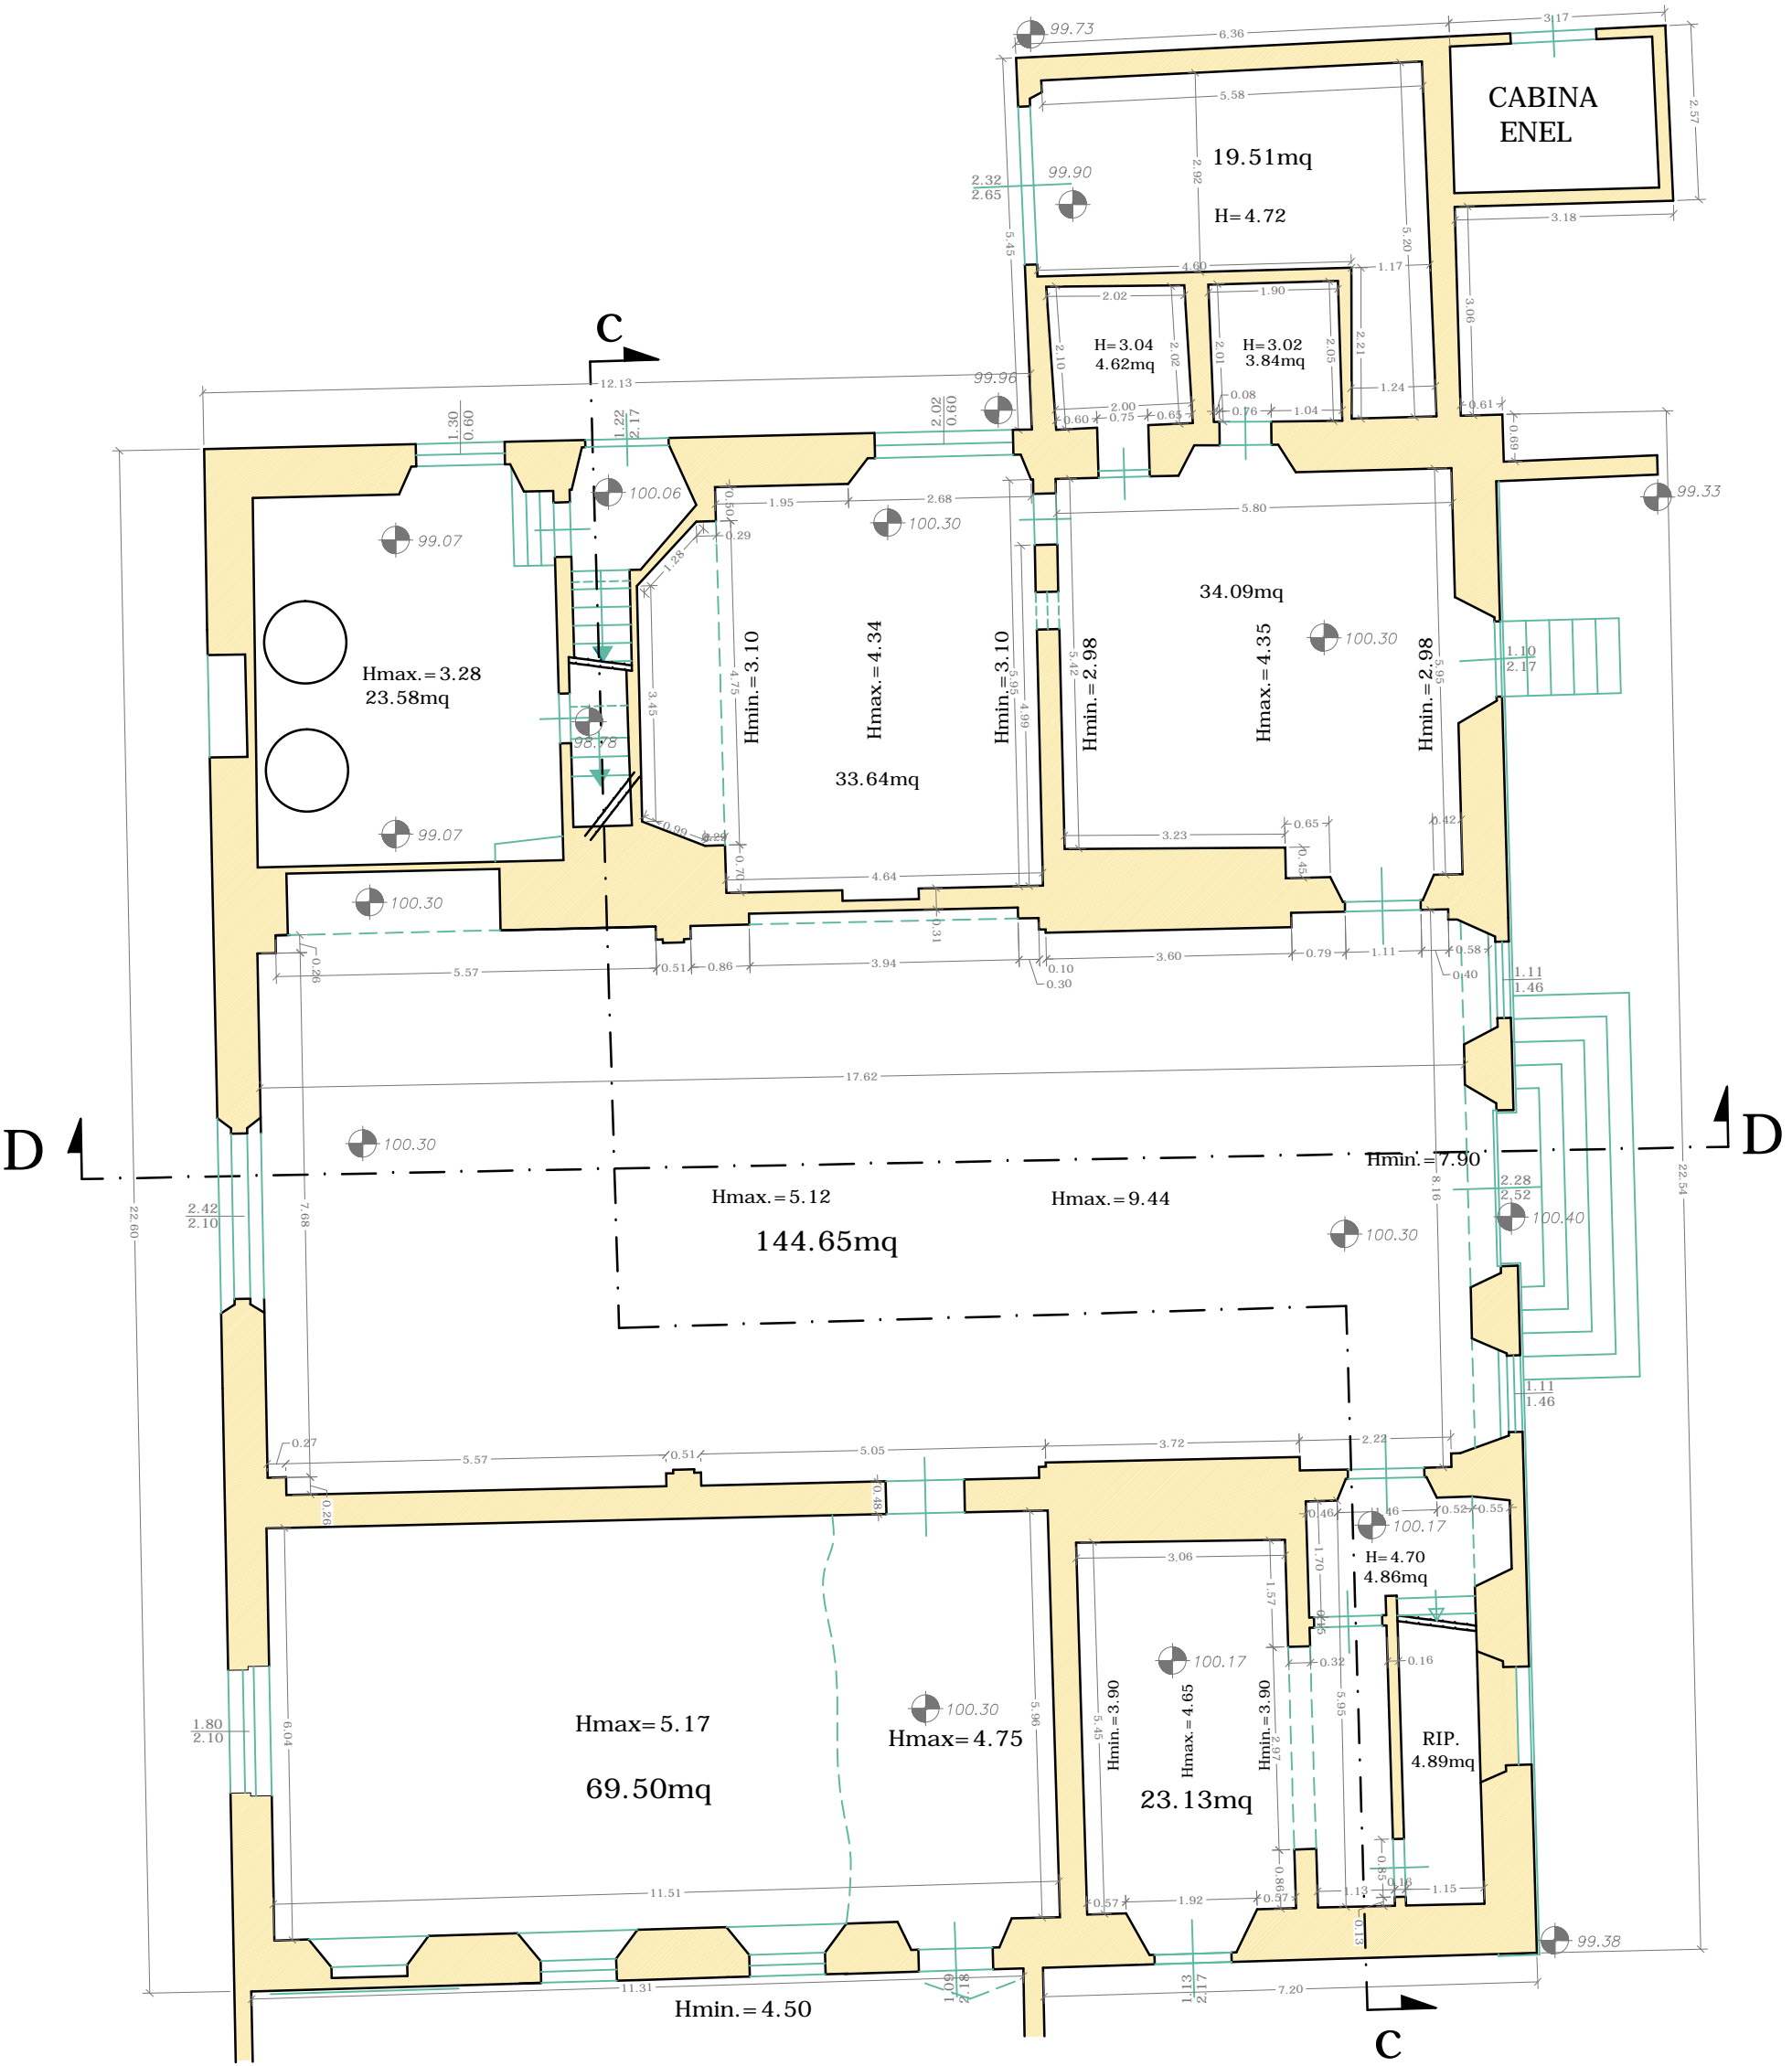

PIANO TERRA

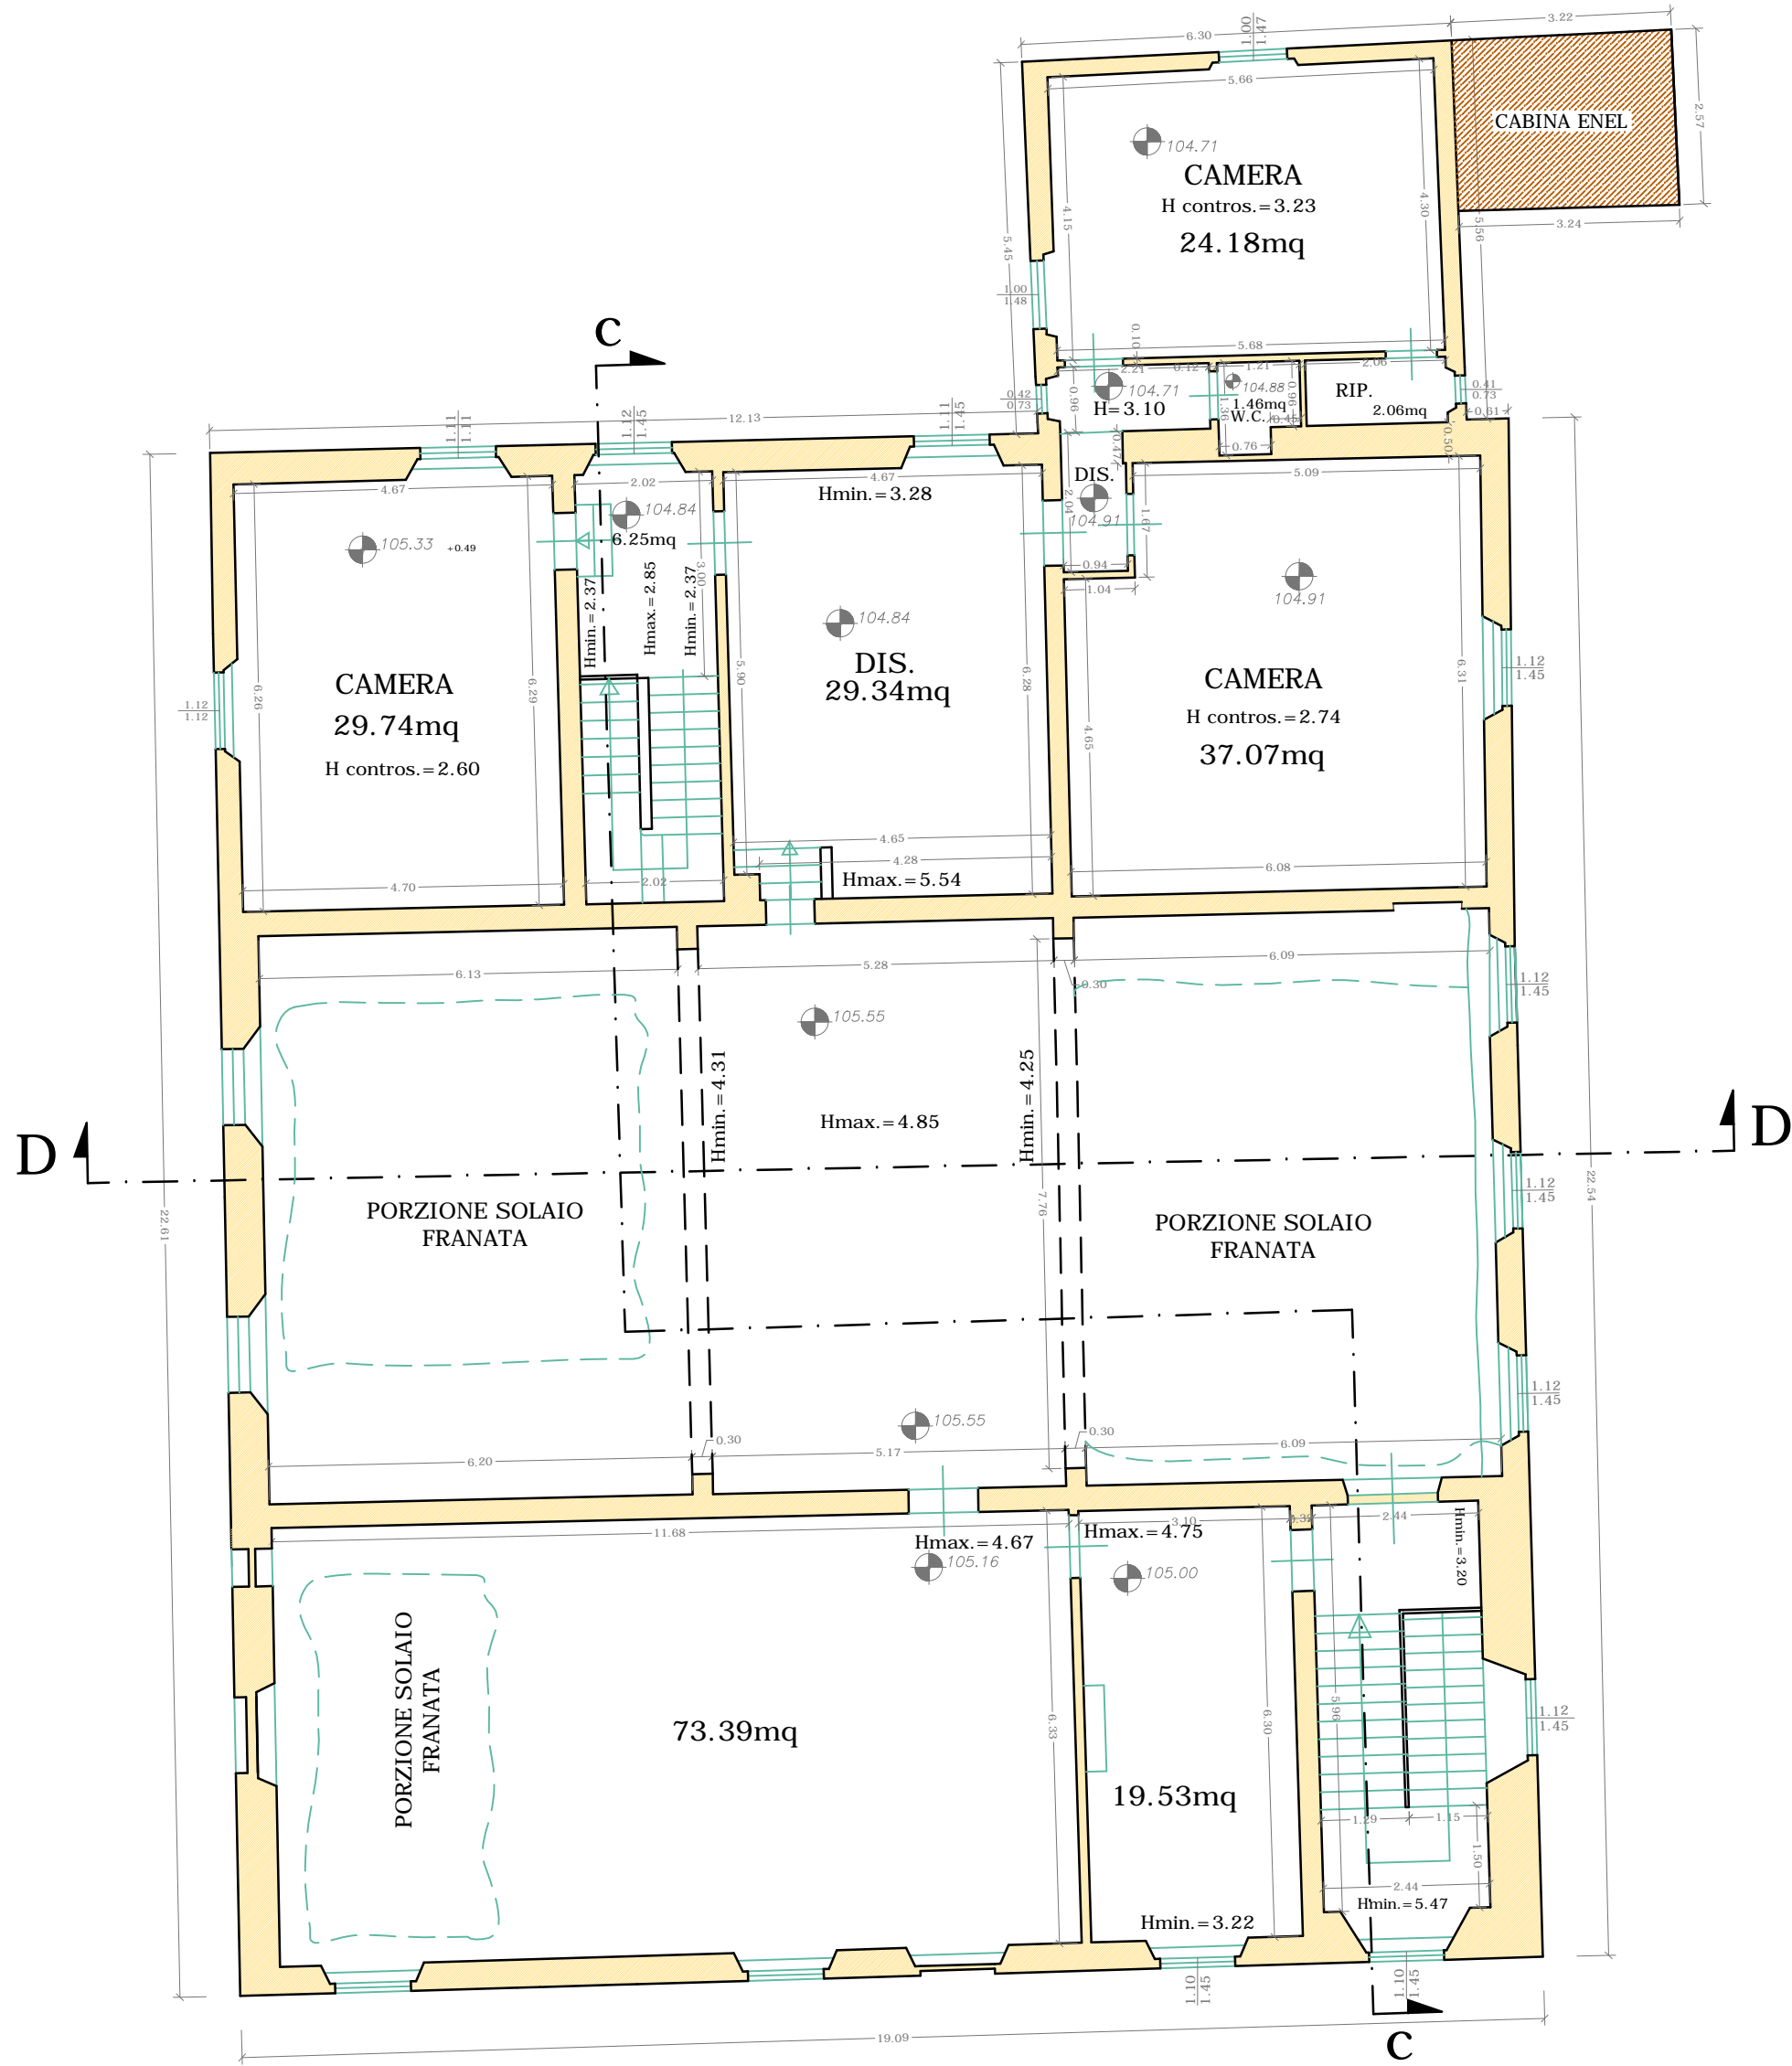

PIANO PRIMO

