


Comune di
VICOPISANO
(Provincia di Pisa)
SCALA 1:2000

PIANO COMUNALE DI
CLASSIFICAZIONE ACUSTICA

IL PROGETTISTA
Dott. Ing. ANDREA ROSATI

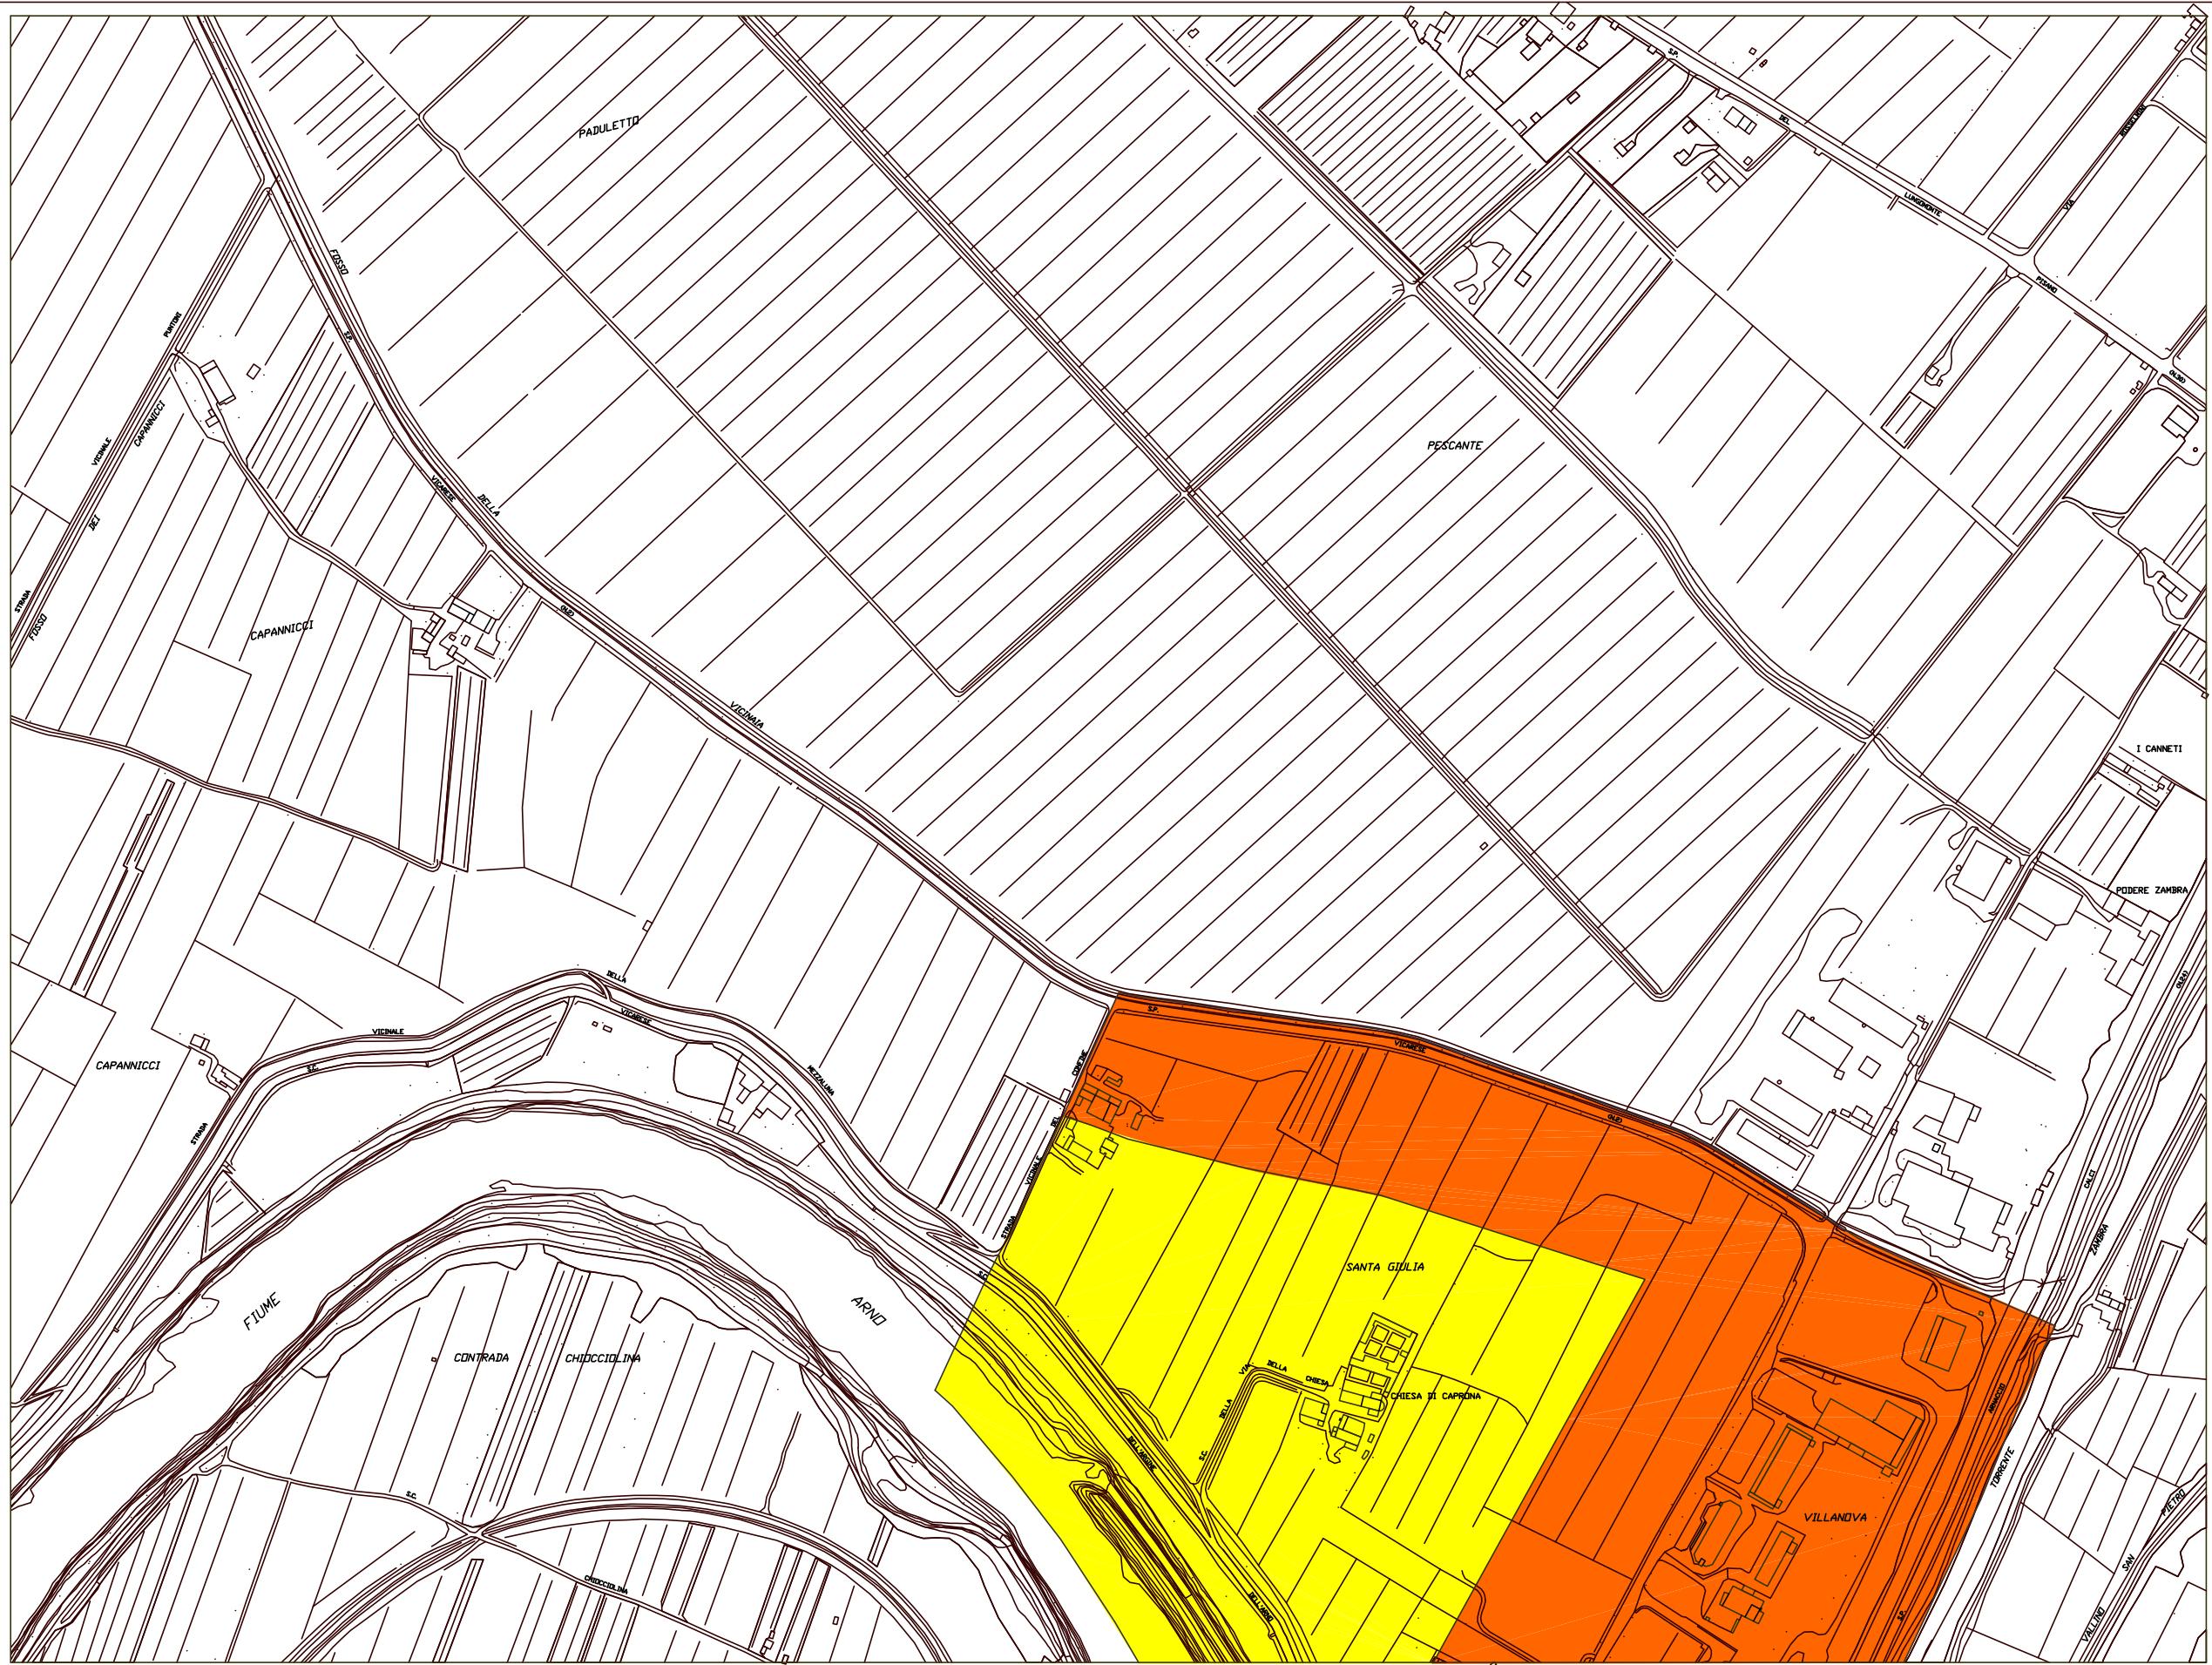

AREE ADIBITE AD ATTIVITA' RUMOROSE IN LUOGO PUBBLICO O APERTO AL PUBBLICO	
LEGENDA	
TT	AREA ADIBITA AD ATTIVITA' TEMPORANEE E TRANSITORIE
TTPA	AREA ADIBITA AD ATTIVITA' DI INIZIATIVA DELLA PUBBLICA AMMINISTRAZIONE O PATROCINATE DALLA PUBBLICA AMMINISTRAZIONE
TTS	AREA ADIBITA AD ATTIVITA' TEMPORANEE E TRANSITORIE FUORI DELL'ORARIO SCOLASTICO

CLASSE ACUSTICA	LIMITI (Leq in dB(A)) DIURNI/NOTTURNI			
	MISSIONE	EMISSIONE	QUALITA'	ATTENZIONE
I	50/40	45/35	47/37	50/45
II	55/45	50/40	52/42	55/50
III	60/50	55/45	57/47	70/55
IV	65/55	60/50	62/52	75/60
V	70/60	65/55	67/57	80/75
VI	70/70	65/65	70/70	80/75

18F47												
												1
7	8	9	10	11	12	13						
14	15	16	17	18	19							
				20	21	22	23					24