

STUDIO TECNICO
DOTT. GEOM. FABIO BANTI

BORGO OSPEDALE N° 7 BIENTINA (PI) CAP 56031 - TEL 0587/756176
CELL. 3467717257 E-MAIL GEOMBANTIFABIO@YAHOO.IT

PIANO DI RECUPERO

ART.142, L.R. 10 NOVEMBRE 2014, N. 65- ART. 7, D.P.R. 7 SETTEMBRE 2010, N. 160

REALIZZAZIONE DI UN FABBRICATO UNI-FAMILIARE

UBICAZIONE IMMOBILE:

VIA DEL MARRUCCO - COMUNE DI VICOPISANO

PROPRIETÀ:

BERTINI FEDERICO _____

NOEMI FUNERALI _____

PROGETTISTI:

DOTT. GEOM. BANTI FABIO _____

DOTT. ING. ARC. BANTI PAOLO _____

OGGETTO:

SMALTIMENTO LIQUAMI

SCALA: 1/200

STATO DI PROGETTO:

ATTUALE MODIFICATO SOVRAPPOSTO


INDIVIDUAZIONE CATASTALE:

CATASTO FABBRICATI FOGLIO
N.27 PARTICELLA 159

TAVOLA N°

B 7/9

LA PROPRIETÀ DI QUESTO DISEGNO È TUTELATA A TERMINI DI LEGGE. SONO VIETATI L'USO, LA RIPRODUZIONE, LA MODIFICA E LA DIVULGAZIONE.

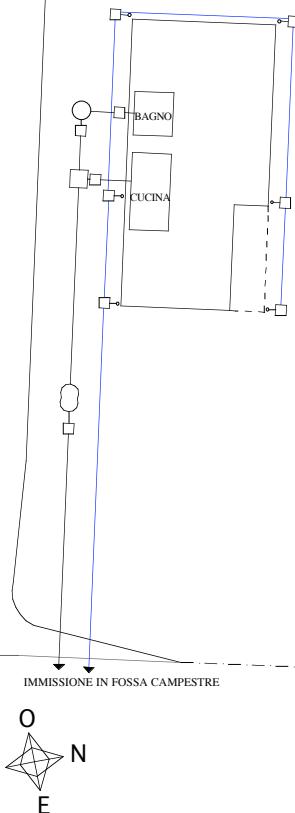

- Calata-Descendente
- DEGRASSATORE
- POZZETTO D'ISPEZIONE
- FOSSA BIOLOGICA
- IMPIANTO DI DEPURAZIONE A TABELLA 4