

BORGO OSPEDALE N° 7 BIENTINA (PI) CAP 56031 - TEL 0587/756176  
CELL. 3467717257 E-MAIL GEOMBANTIFABIO@YAHOO.IT

## PIANO DI RECUPERO

ART.142, L.R. 10 NOVEMBRE 2014, N. 65- ART. 7, D.P.R. 7 SETTEMBRE 2010, N. 160

## REALIZZAZIONE DI UN FABBRICATO UNI-FAMILIARE

**UBICAZIONE IMMOBILE:**

VIA DEL MARRUCCO - COMUNE DI VICOPISANO

**PROPRIETÀ:**

BERTINI FEDERICO

## NOEMI FUNERALI

<b>PROGETTISTI:</b>	
---------------------	--

DOTT. GEOM. BANTI FABIO

**DOTT. ING. ARC. BANTI PAOLO**

**OGGETTO:**

## PLANIMETRIA ATTUALE

SCALA:

1 / 100

**STATO DI PROGETTO:**

☒ ATTUALE    ☐ MODIFICATO    ☐ SOVRAPPOSTO



INDIVIDUAZIONE  
CATASTALE:

CATASTO FABBRICATI FOGLIO  
N.27 PARTICELLA 159

TAVOLA N°

B 4/9

LA PROPRIETÀ DI QUESTO DISEGNO È TUTELATA A TERMINI DI LEGGE. SONO VIETATI L'USO, LA RIPRODUZIONE, LA MODIFICA E LA DIVULGAZIONE

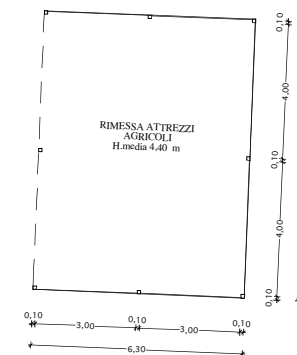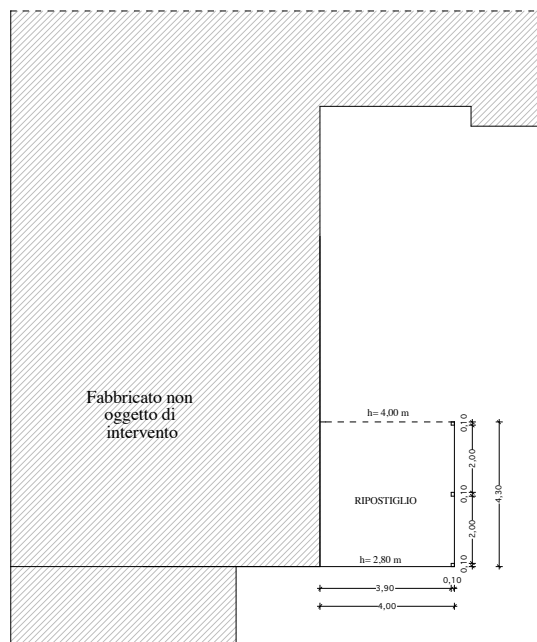

Via del Marrucco