


Piano Attuativo (comparto 10)

Progetto per la realizzazione di una unità immobiliare ad uso abitativo oltre ad opere di Urbanizzazione
Primaria Convenzionata consistenti in n° 10 posti auto oltre a verde pubblico.
Proprietà sig. Puntoni Luca e Giacone Antonella. Progetto arch. Danilo Baroni
Invio documentazione integrativa (riferimento Vostra Ultima inviata dal Ministero dei Beni e delle Attività Culturali e del
Turismo di Pisa prot. n° 8154, fasc. 1638/2015). Titolo: Profili Sky-line.
Al Comune di Vicopisano, 56010 Vicopisano via del Pretorio n° 1.

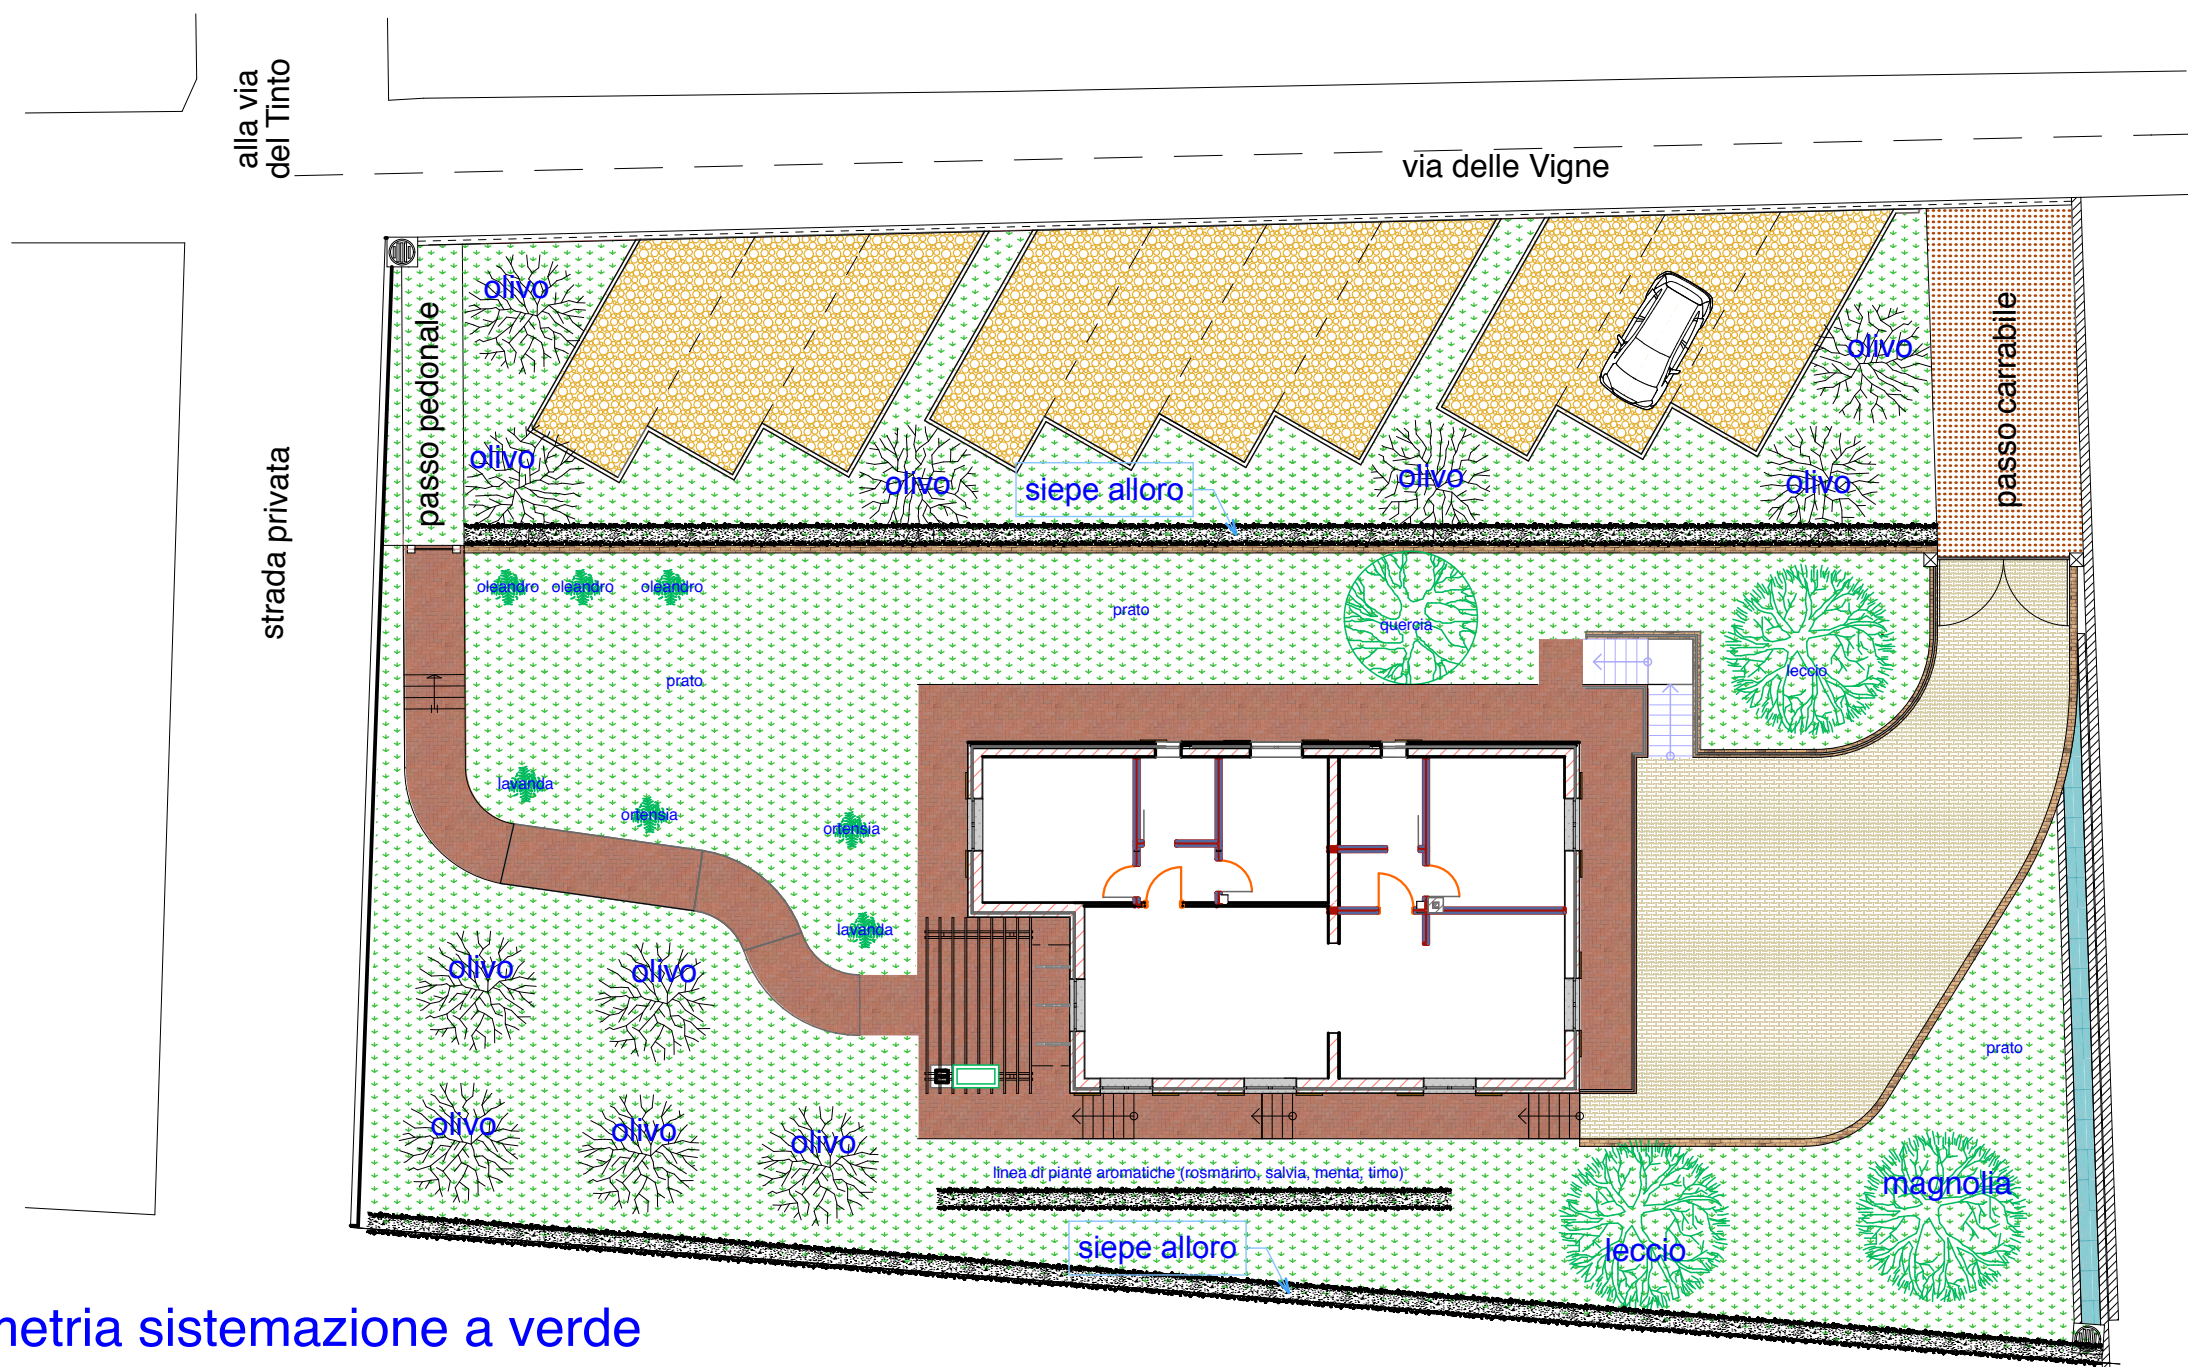

Planimetria sistemazione a verde