

PIANO DI LOTTIZZAZIONE DI INIZIATIVA PRIVATA

U.T.O.E. n.4 Comparto n.1 sub. comparto 1a

UBICAZIONE: Via Palmiro Togliatti loc. Uliveto Terme, Comune di Vicopisano
PROPRIETA': Conforti Costantino, Conforti Duccio e Conforti Sara
PROGETTISTI: Geom. Claudio Biasci -Geom. Sandra Lucchesi - Geom. Beatrice Valentini

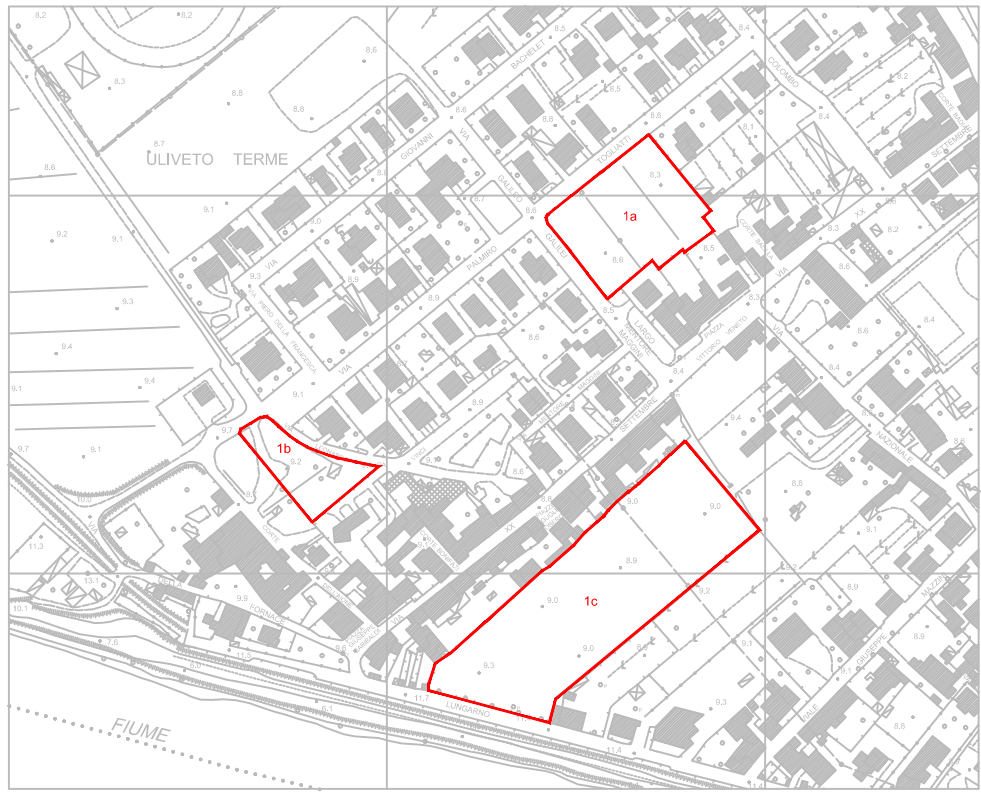


TAVOLA 0
Planimetria delle aree da lottizzare

TAVOLA 1
Parametri urbanistici 1a

TAVOLA 2
Planivolumetrico e Verifiche

TAVOLA 3
Progetto Tipologie dei fabbricati e calcolo dei volumi


TAVOLA 4
Progetto Sistemazioni esterne

TAVOLA 5
Progetto Smaltimento Liquami

TAVOLA 6
Progetto Opere di urbanizzazione

Il Tecnico
Geom.

PARTICOLARE COSTRUTTIVO scala 1:10

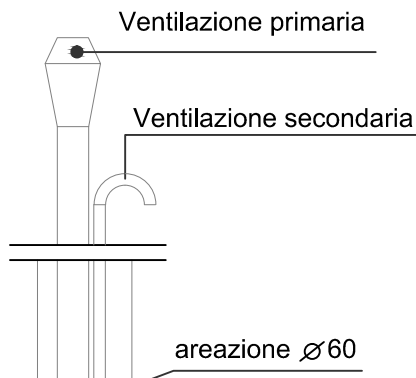

LEGENDA		
1		Pozzetto d'ispezione
2		Pozzetto sif. d'ispezione
3		Pozzetto sifonato
4		Discendenti acque chiare e scure
5		Tubazione in pvc Ø 140
6		Fossa Imhoff
7		Fognatura mista Comunale
8		Pozzetto degrassatore

Tubazione in P.V.C. A.R. tipo 303/1
UNI 744/85

Pozzetto sifonato con ispezione
Pozzetto ispezione
Pozzetto sifonato

PLANIMETRIA GENERALE scala 1:200

