

PIANO DI LOTTIZZAZIONE DI INIZIATIVA PRIVATA
U.T.O.E. n.4 Comparto n.1 sub. comparto 1a

UBICAZIONE: Via Palmiro Togliatti loc. Uliveto Terme, Comune di Vicopisano
PROPRIETA': Conforti Costantino, Conforti Duccio e Conforti Sara
PROGETTISTI: Geom. Claudio Biasci - Geom. Sandra Lucchesi - Geom. Beatrice Valentini


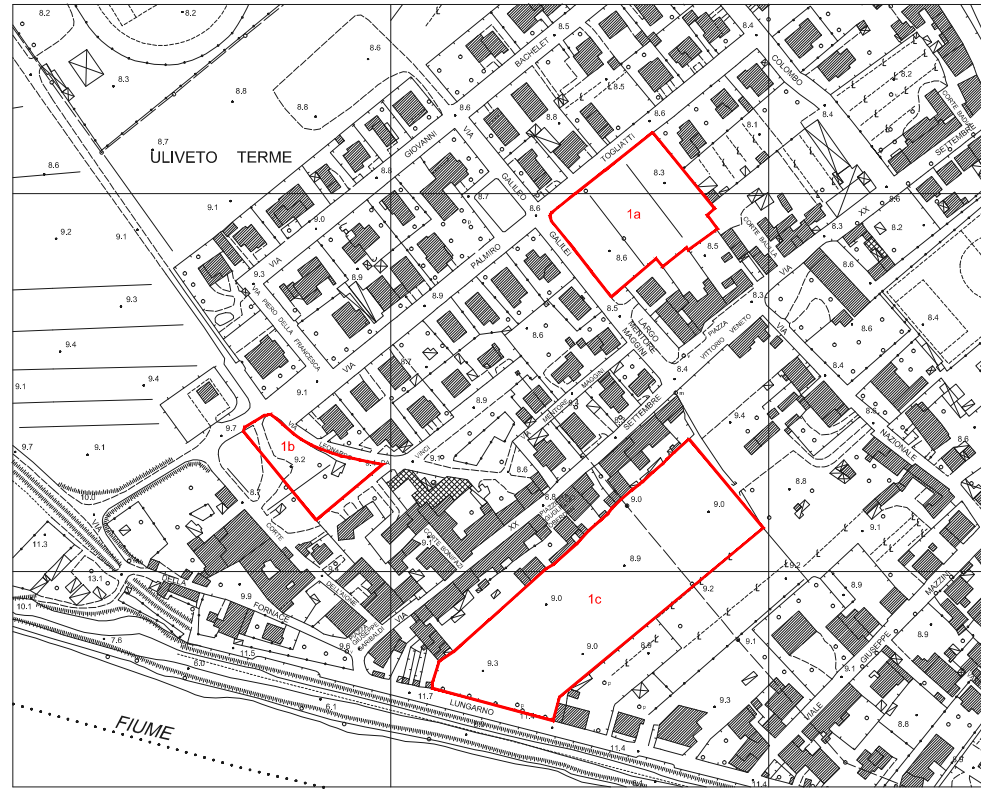



TAVOLA 0
Planimetria delle aree da lottizzare
TAVOLA 1
Parametri urbanistici 1a
TAVOLA 2
Planivolumetrico e Verifiche
TAVOLA 3
Progetto Tipologie dei fabbricati e calcolo dei volumi
TAVOLA 4
Progetto Sistemazioni esterne
TAVOLA 5
Progetto Smalimento Liquami
TAVOLA 6
Progetto Opere di urbanizzazione

Il Tecnico
Geom. Claudio Biasci


PLANIMETRIA GENERALE scala 1:500

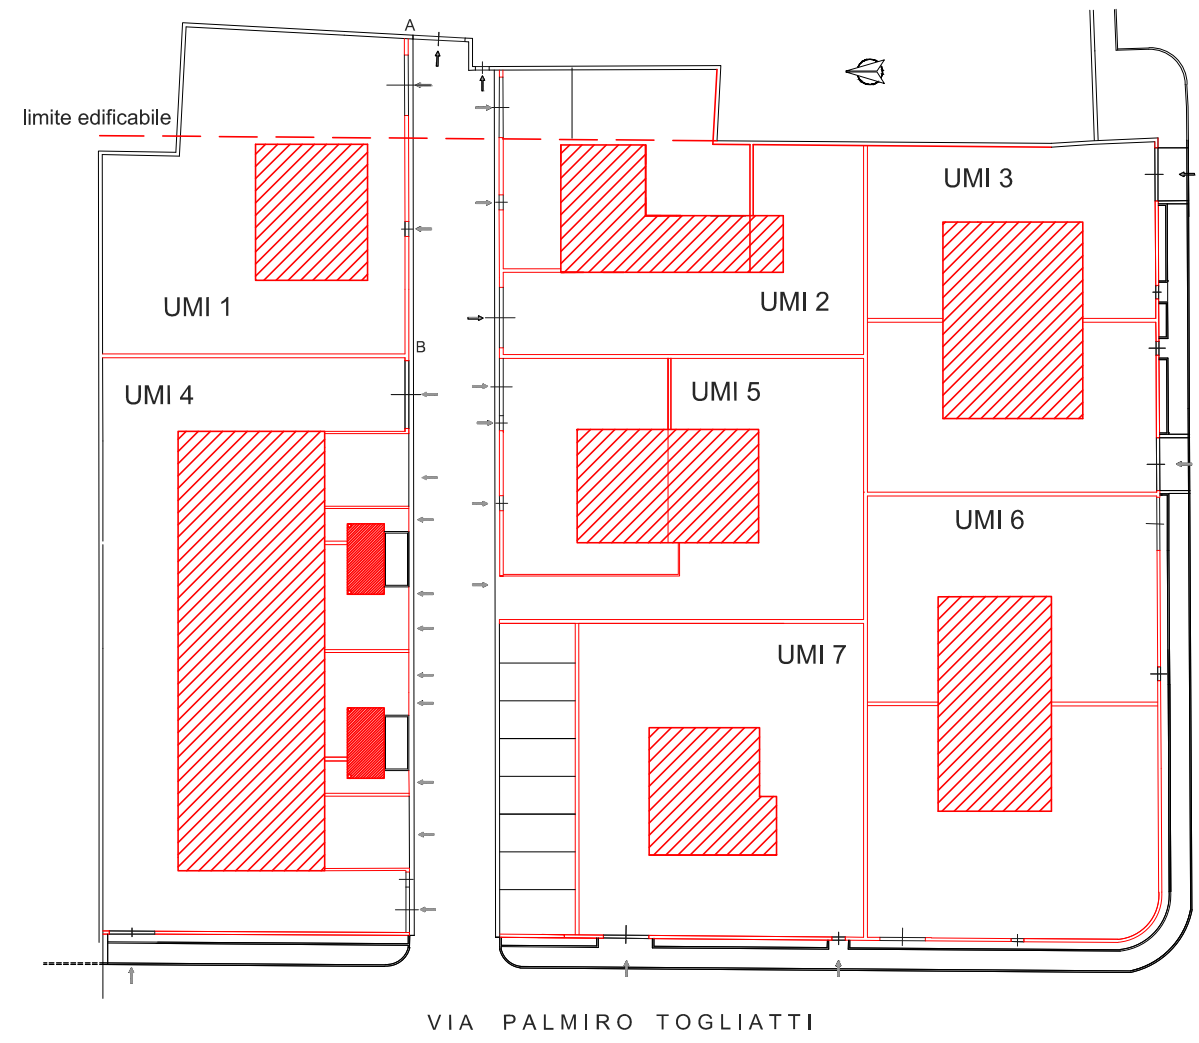


PROGETTO UMI 1 UNIFAMILIARE scala 1:200

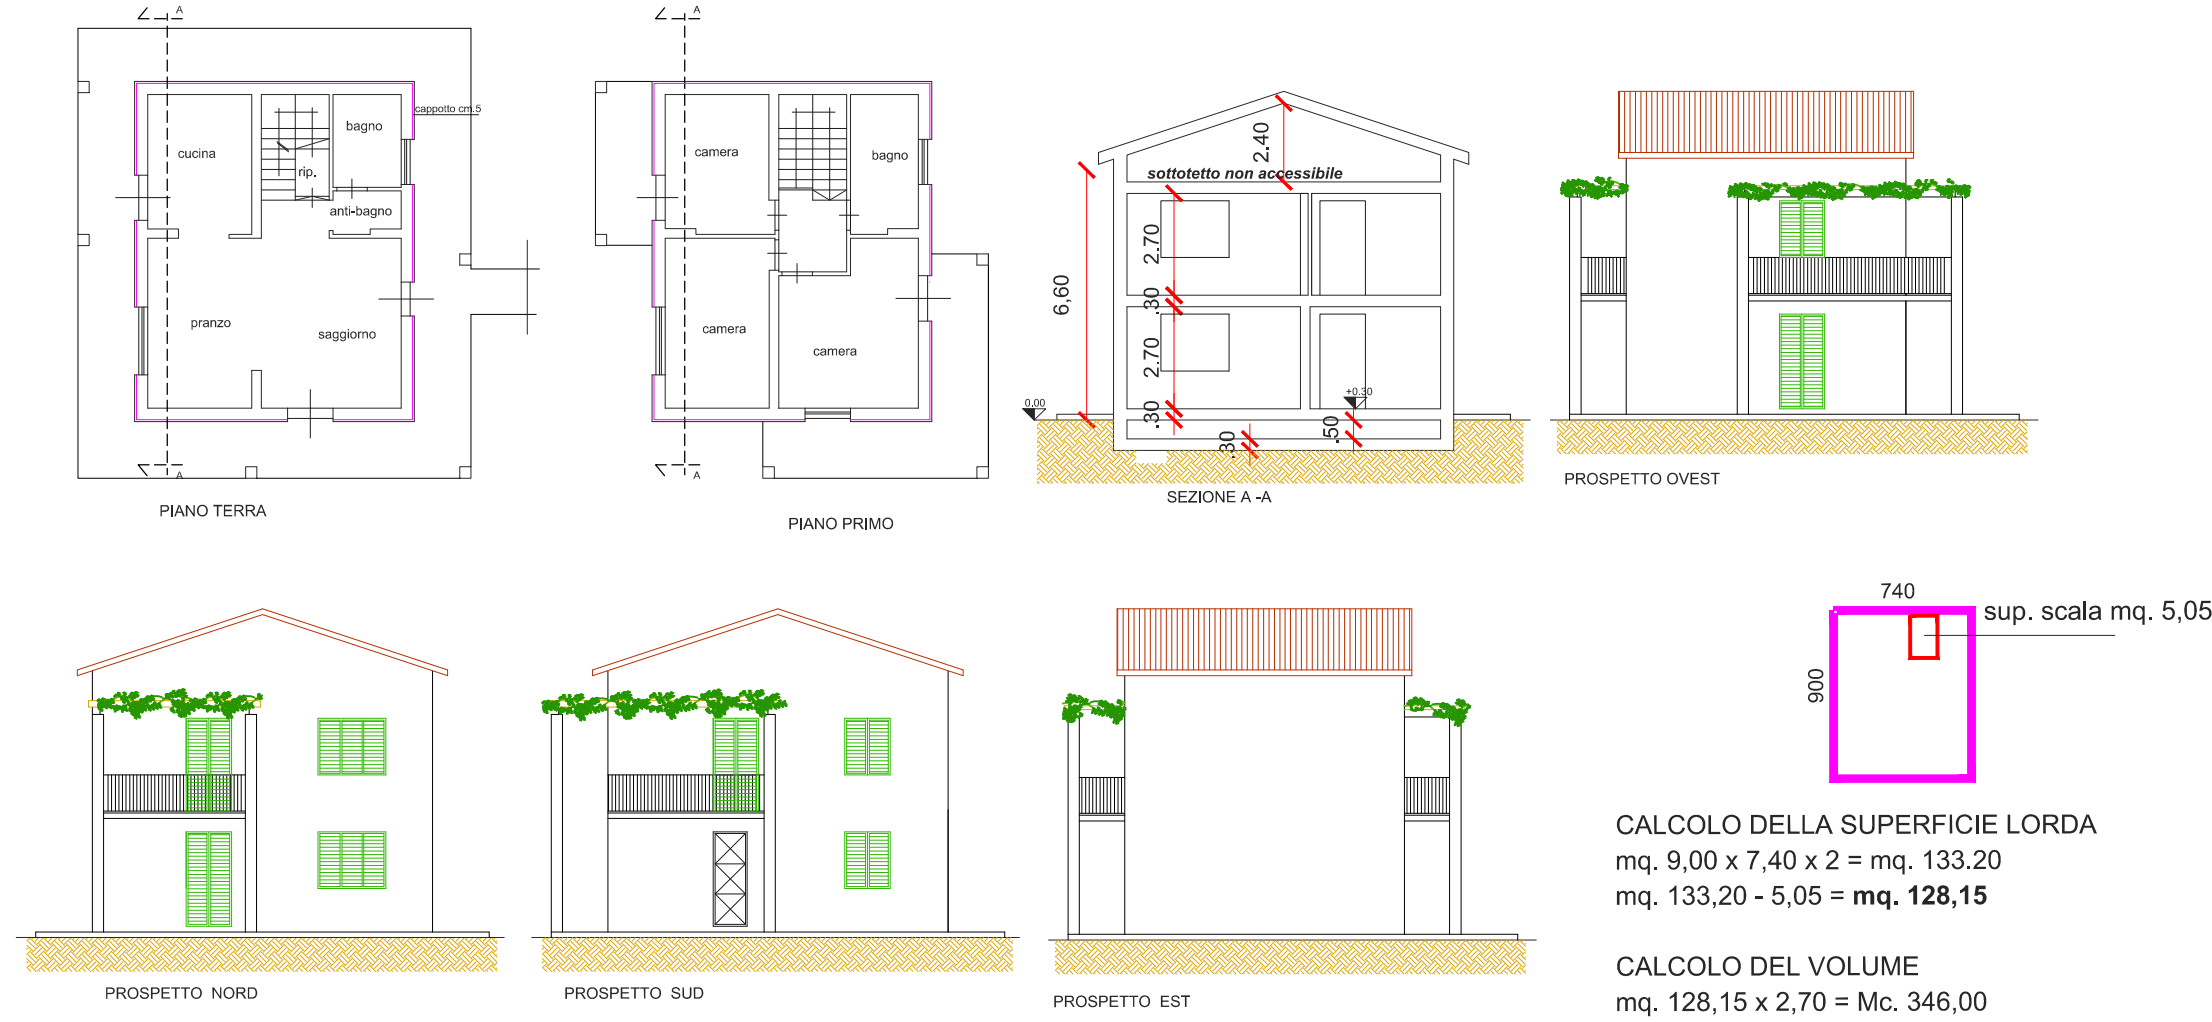


PROGETTO UMI 7 UNIFAMILIARE scala 1:200

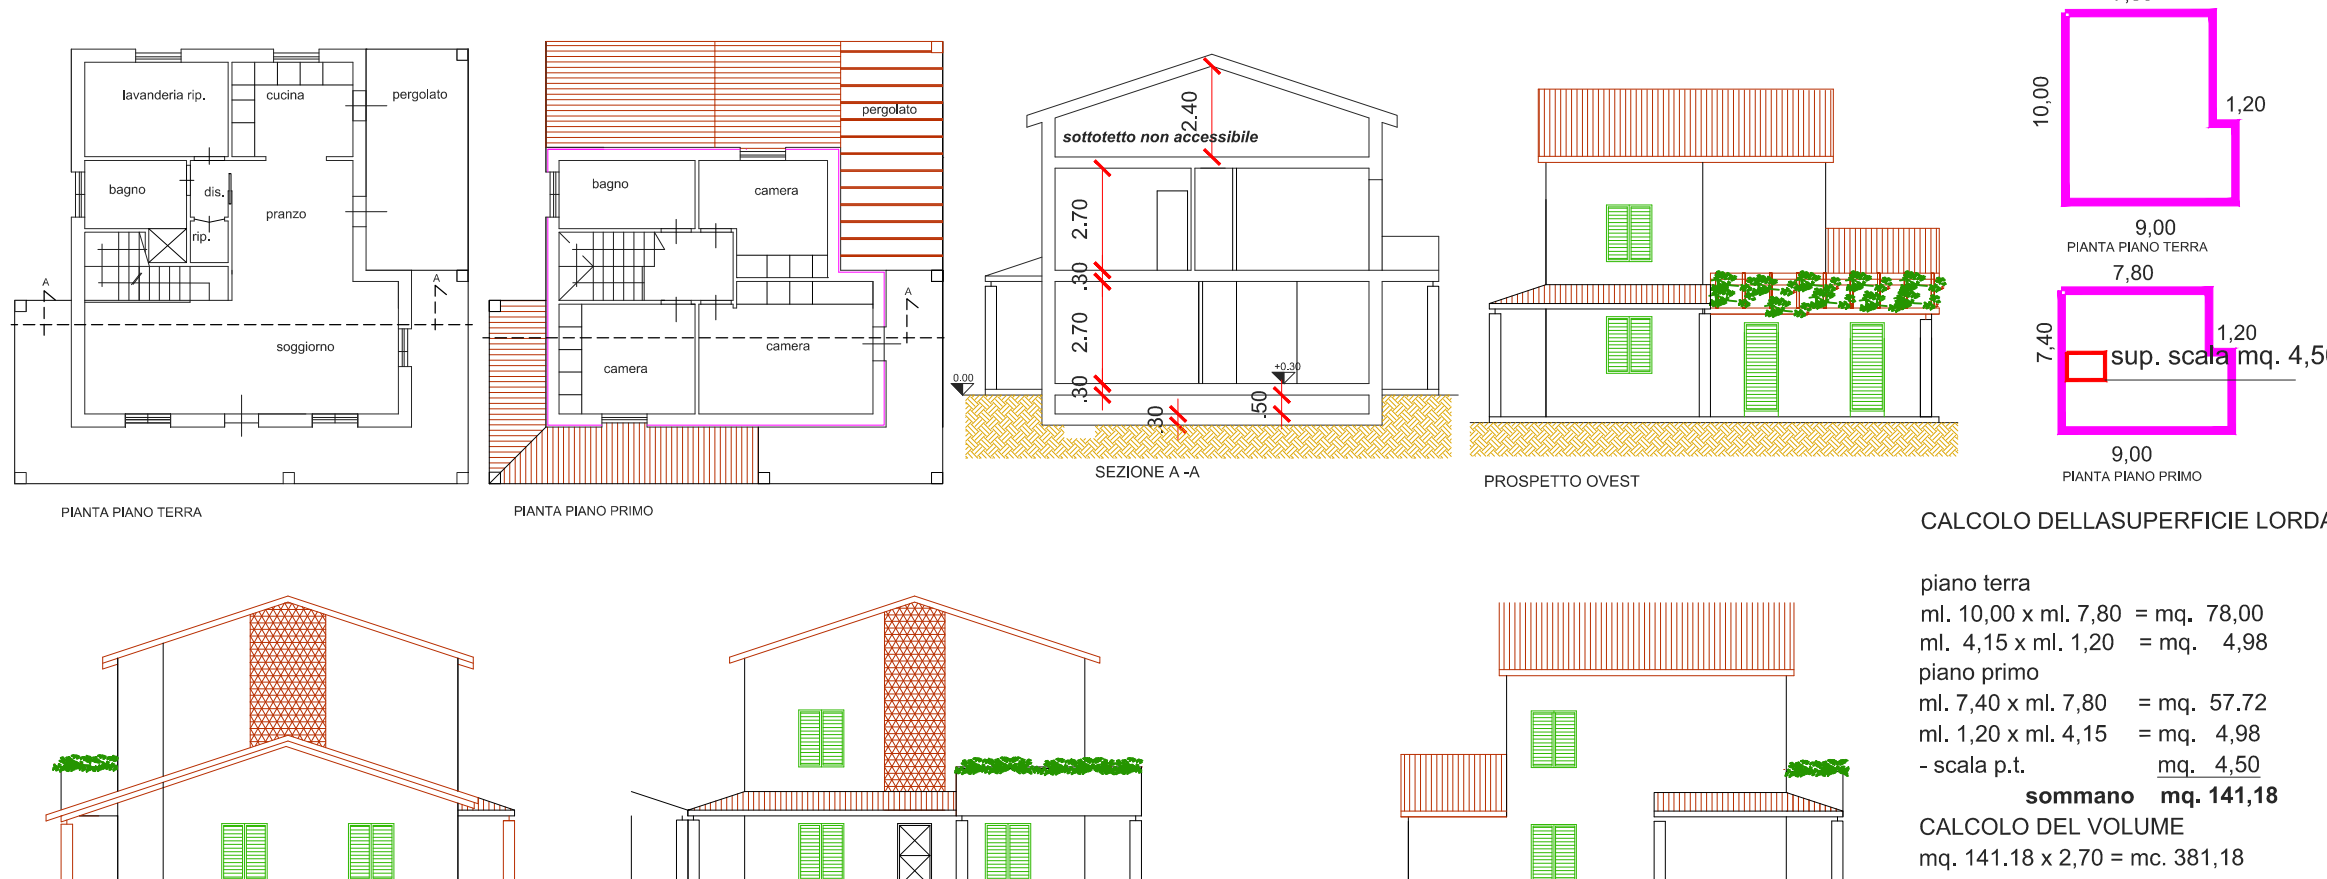

PROGETTO UMI 2 DUPLEX scala 1:200

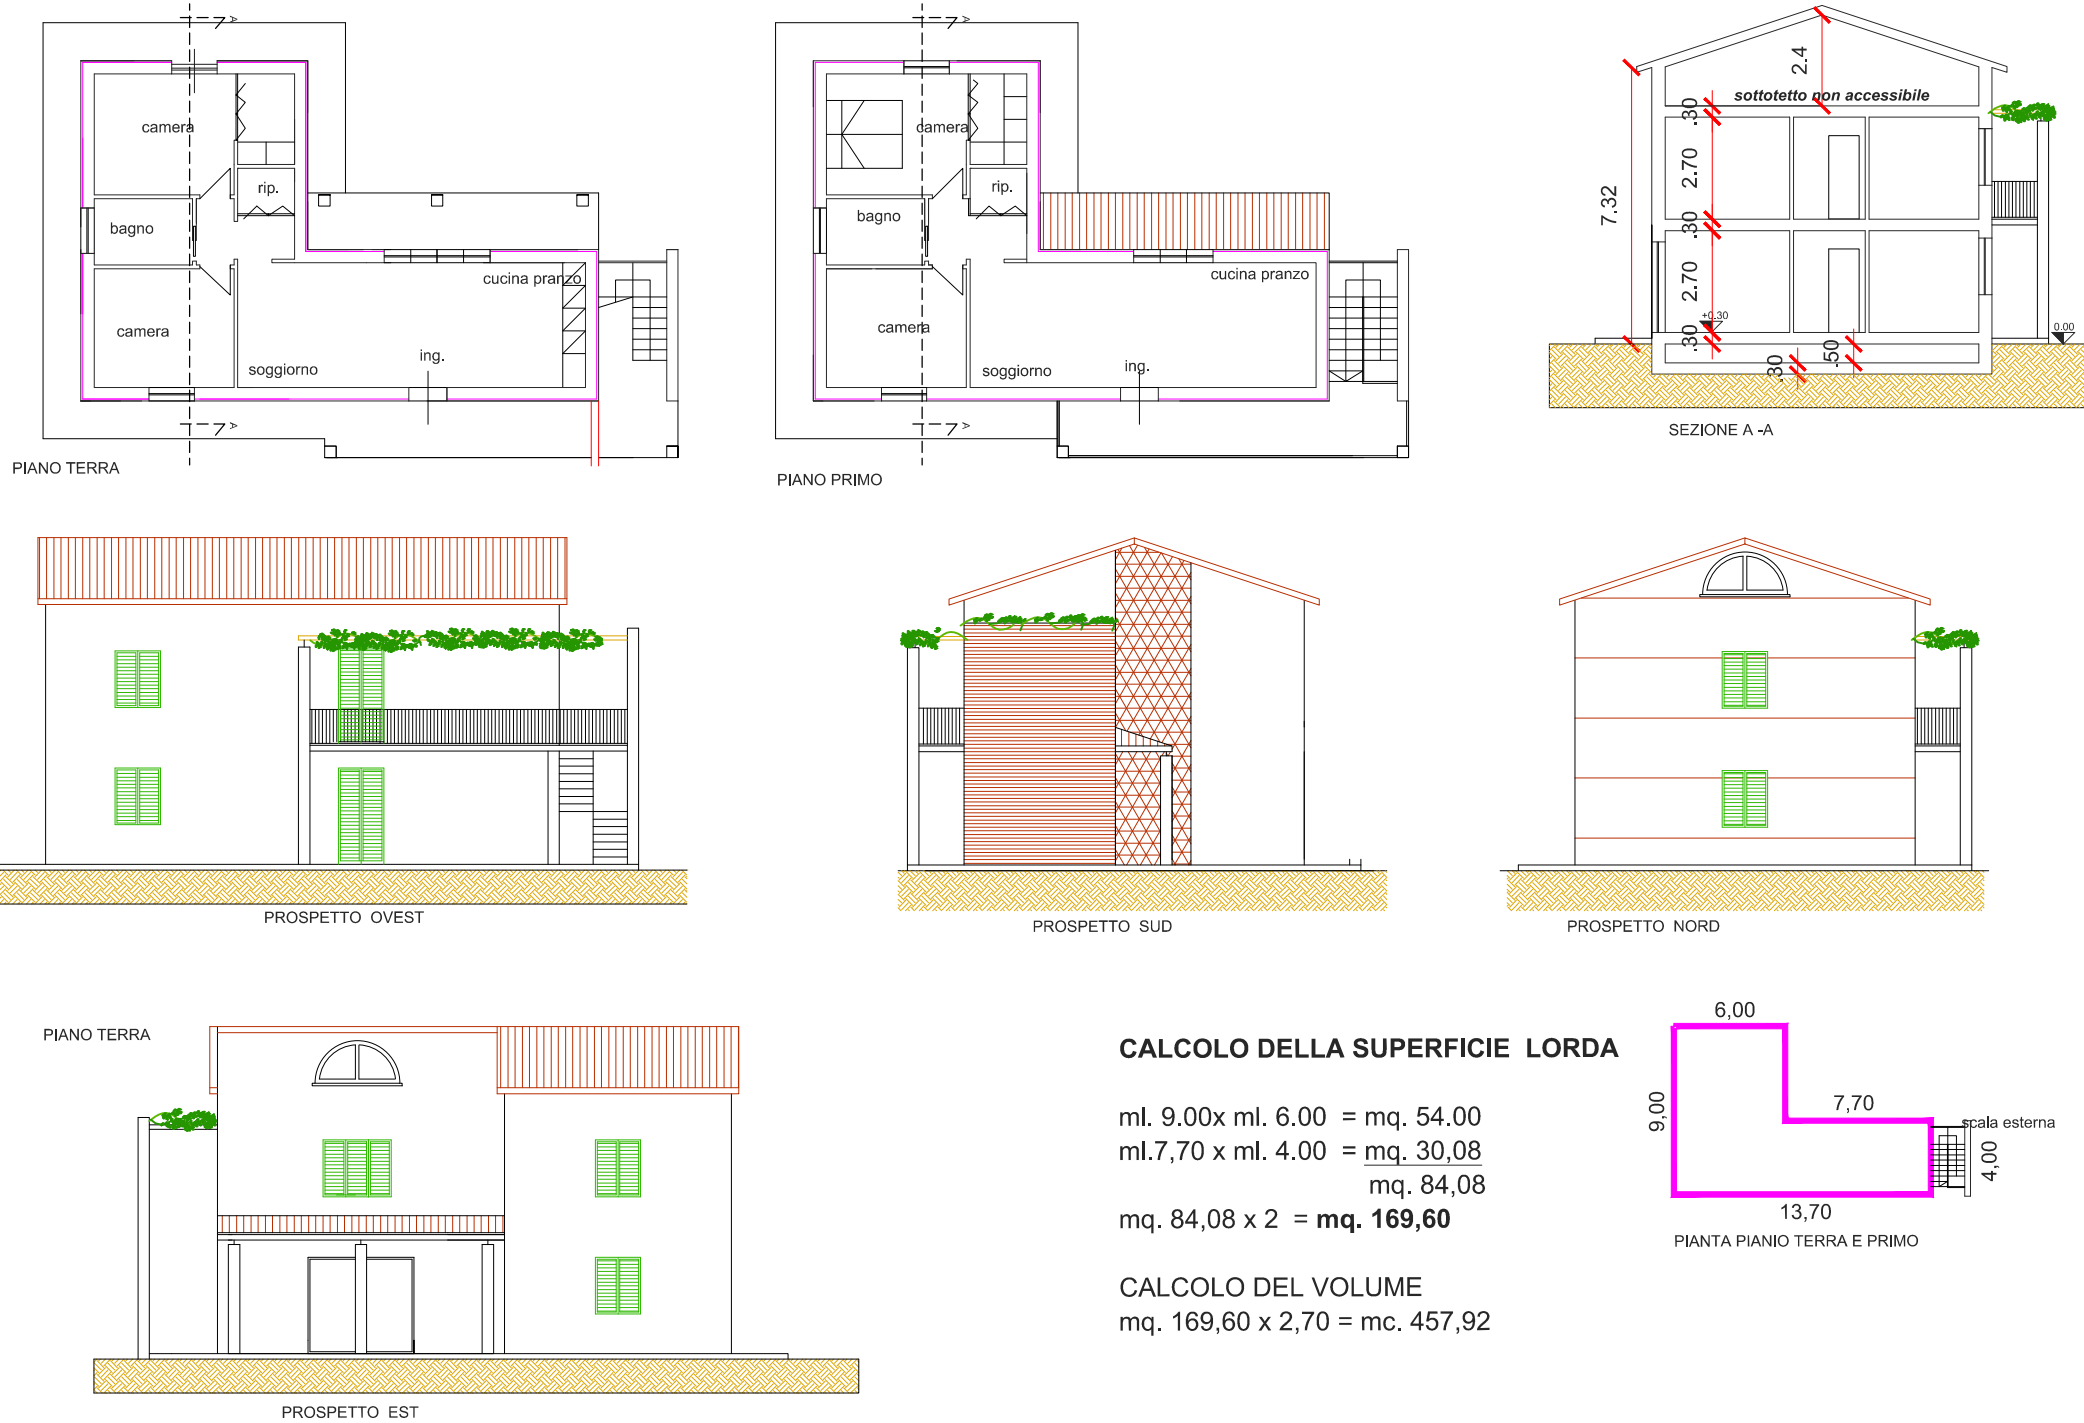


PROGETTO UMI 3 BIFAMILIARE scala 1:200

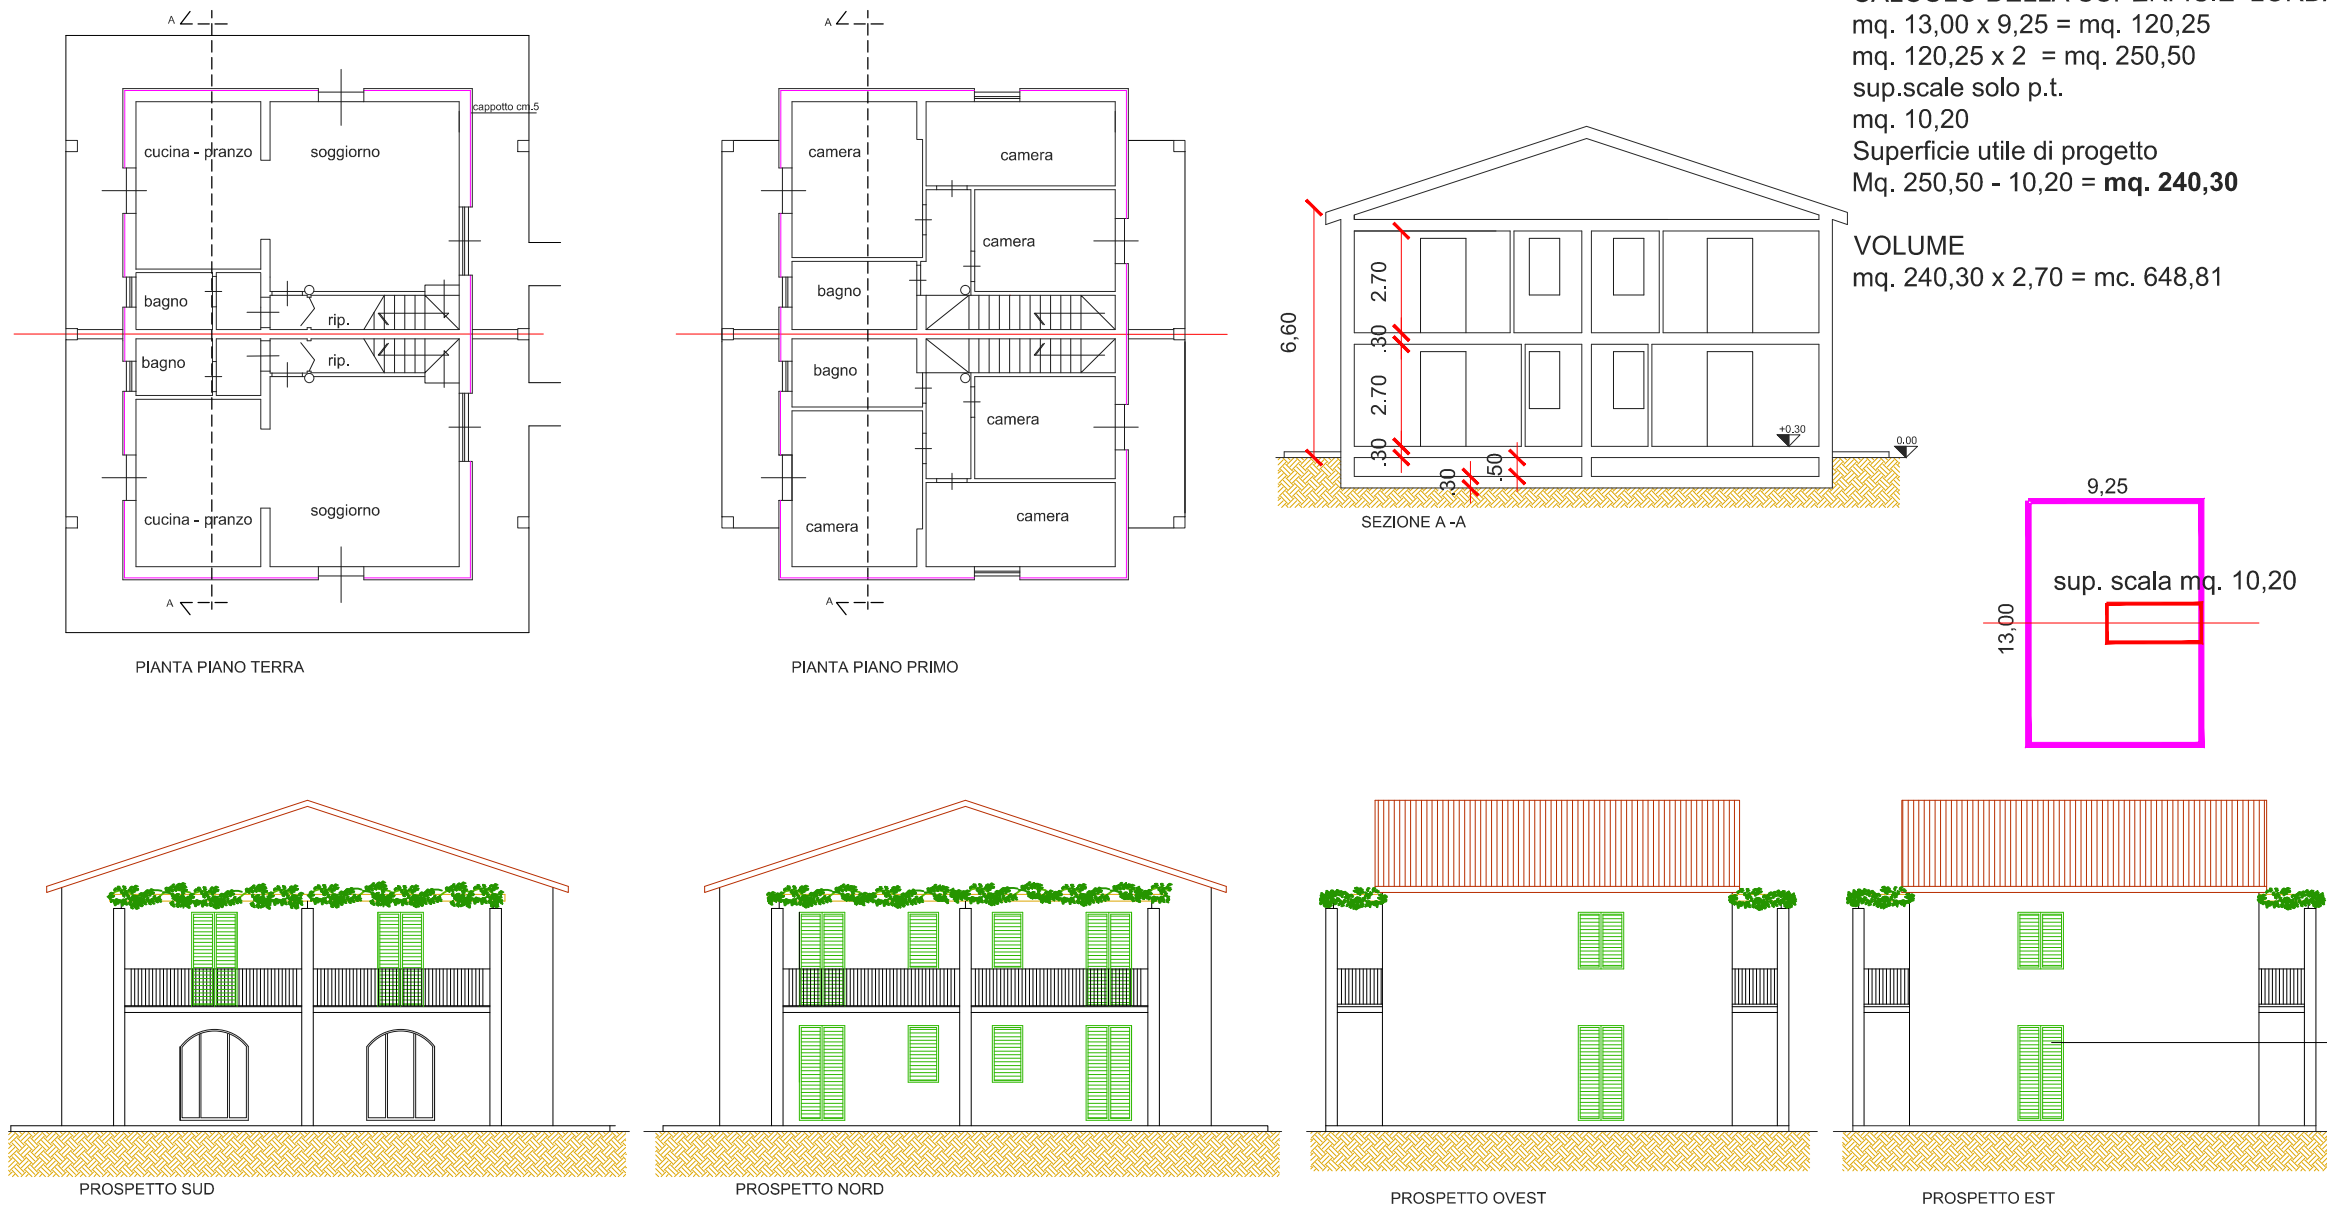

PROGETTO UMI 4 PLURIFAMILIARE (8 unità immobiliari) scala 1:200



PROGETTO UMI 5 BIFAMILIARE scala 1:200

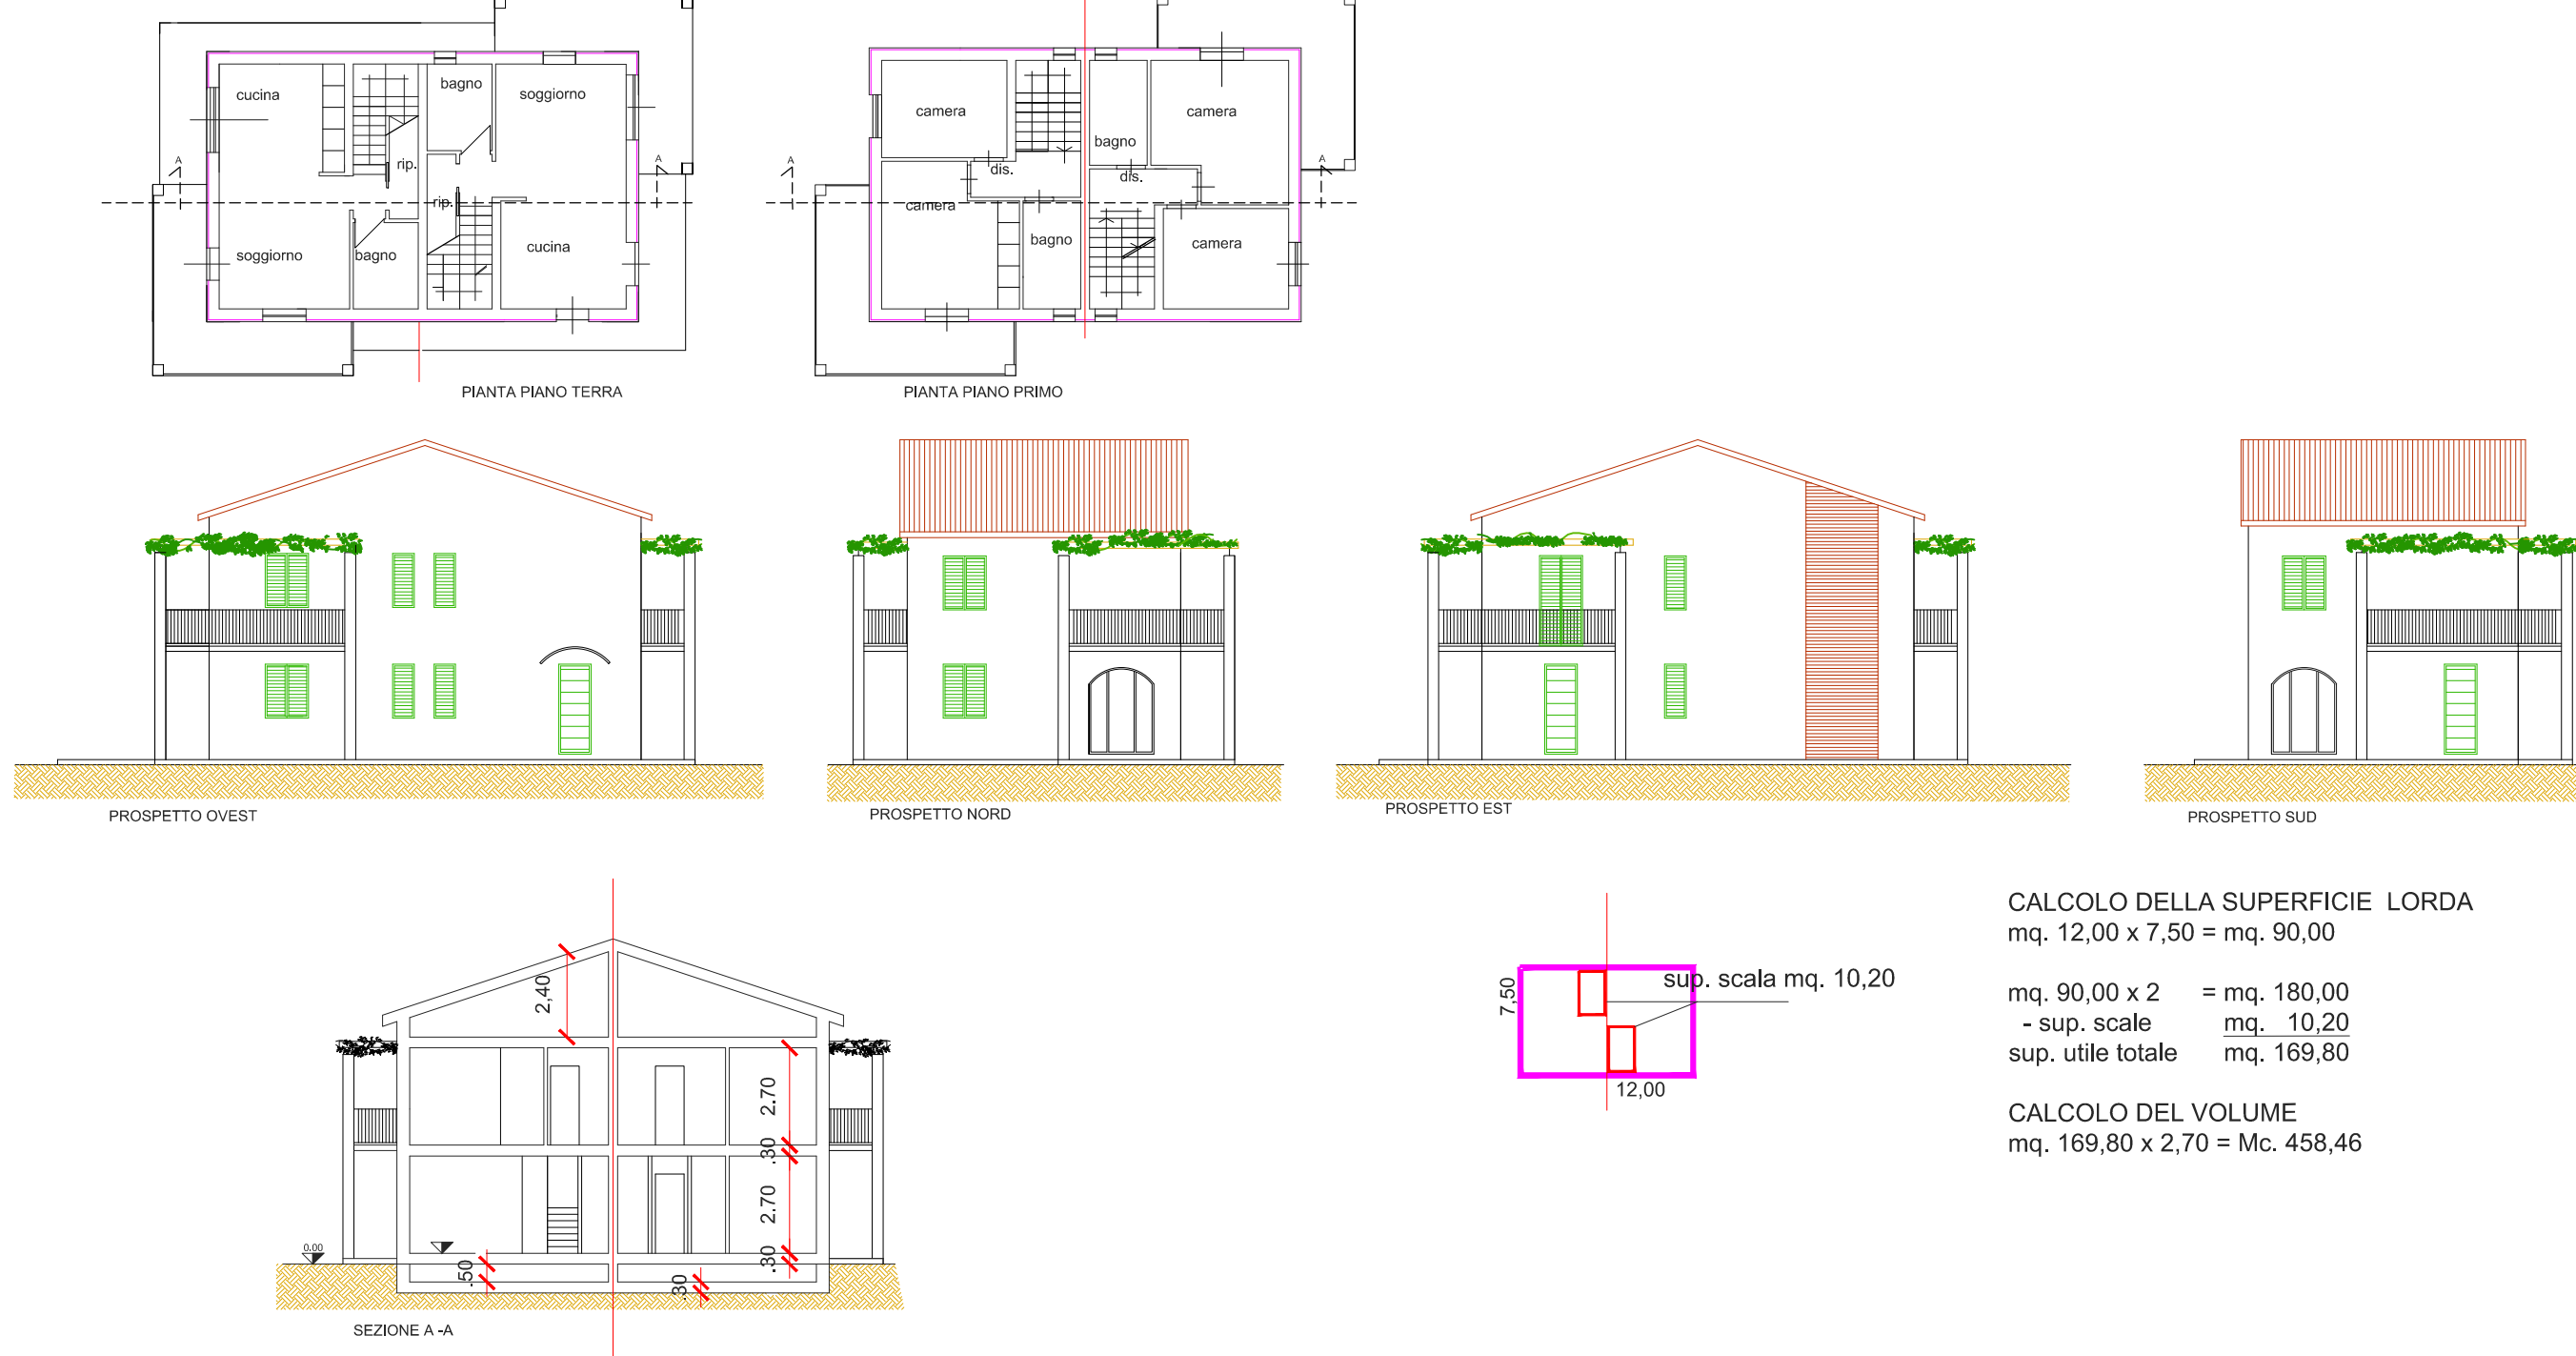

PROGETTO UMI 6 BIFAMILIARE scala 1:200

