


1 Foglio
Arch. Roberto Baldini

Progetto:	PIANO ATTUATIVO DI INIZIATIVA PRIVATA realizzazione di un edificio residenziale, di un parcheggio pubblico e dei relativi accessi
Ubicazione:	COMUNE DI VICOPISANO (PI) loc. SAN GIOVANNI ALLA VENA.
Committente:	NICCOLAI David NICCOLAI Giovanni
Disegno:	INQUADRAMENTO GENERALE visto dall'alto, estratto RU estratto mappa catastale
DATA	OTTOBRE 2015 - VER.1
SCALA GLOBALE	VARIE


TAV.
1

VEDUTA AEREA CON AREE
OGGETTO D'INTERVENTO
Scala 1:1000

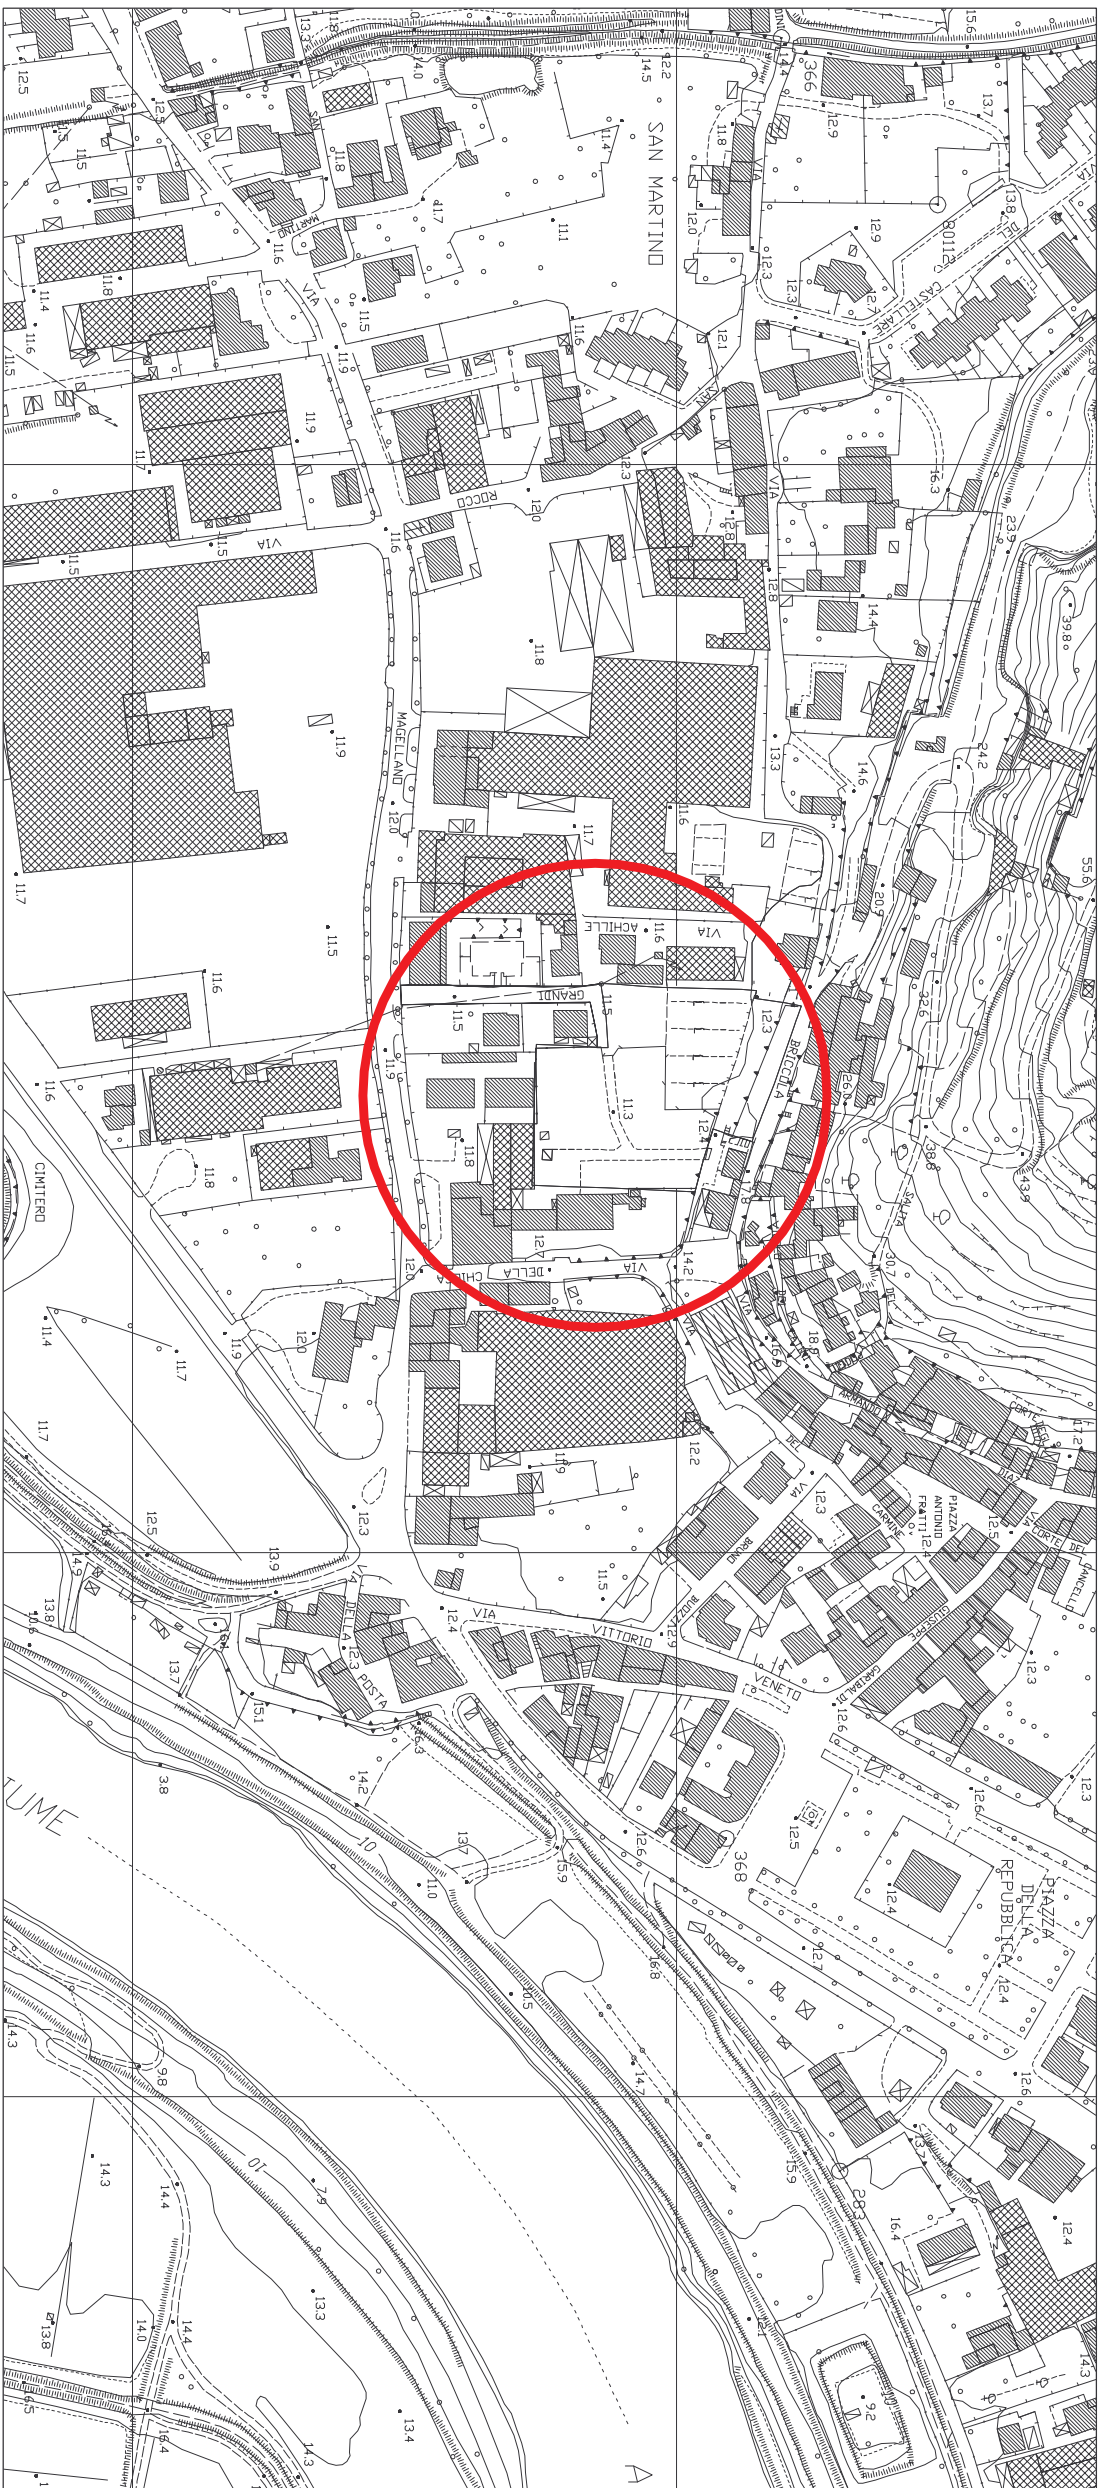


CIR CON AREE
OGGETTO D'INTERVENTO
Scala 1:1000

ESTRATTO RU CON AREE
OGGETTO D'INTERVENTO
Scala 1:1000

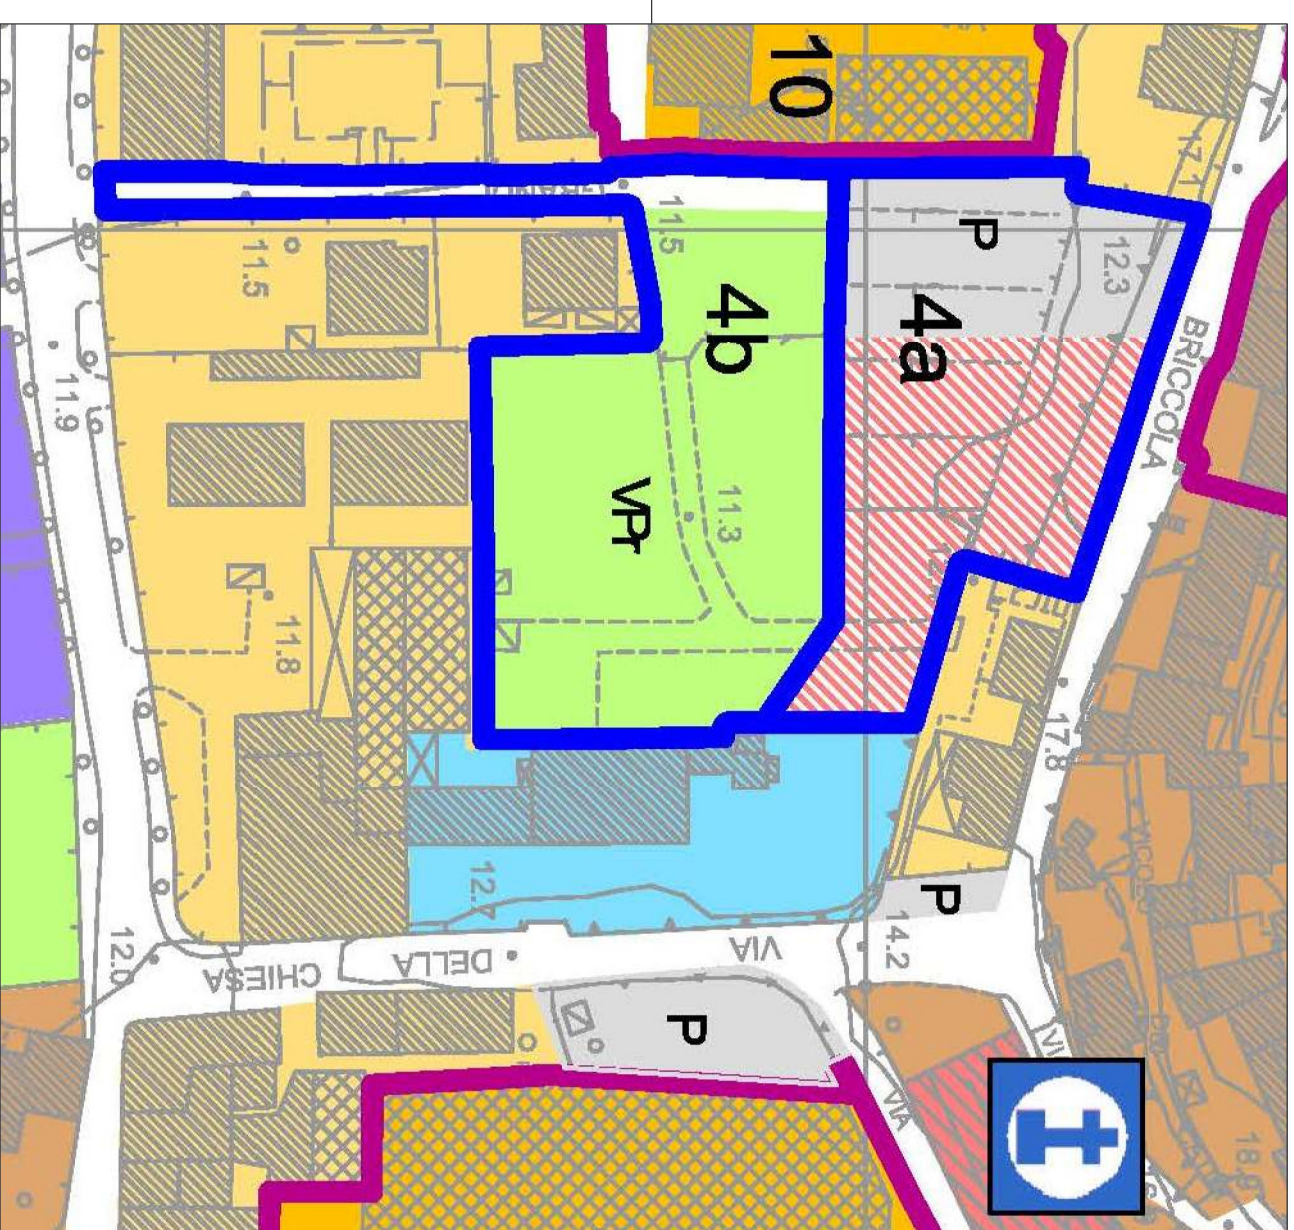

CIR CON AREE
OGGETTO D'INTERVENTO
Scala 1:1000

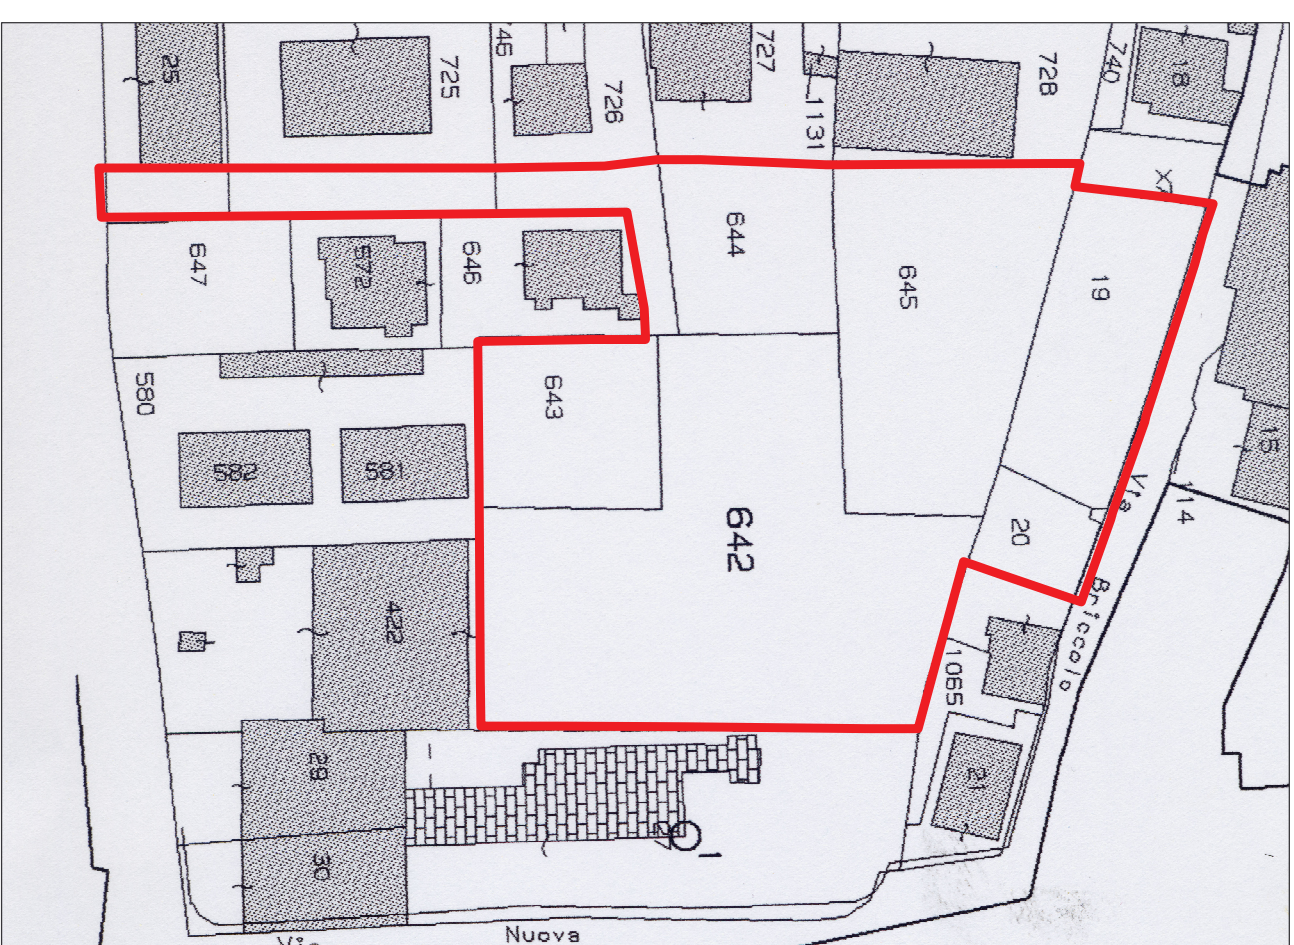

ESTRATTO MAPPA CATASTALE
AREE OGGETTO D'INTERVENTO
Scala 1:1000

