


Architettura
Area Progettazione


Progetto:	PIANO ATTUATIVO DI INIZIATIVA PRIVATA realizzazione di un edificio residenziale, di un parcheggio pubblico e dei relativi accessi
Ubicazione:	COMUNE DI VICOPISANO (PI) loc. SAN GIOVANNI ALLA VENA
Committente:	NICCOLAI David NICCOLAI Giovanni
Disegno:	COMPARTO N. 4 - STATO DI PROGETTO EDIFICIO RESIDENZIALE sezioni - prospetto loc. accessori
Scala:	1:100
Elaborazione:	OTTOBRE 2015 - VER. 1

TAV.
14


SEZIONE B-B

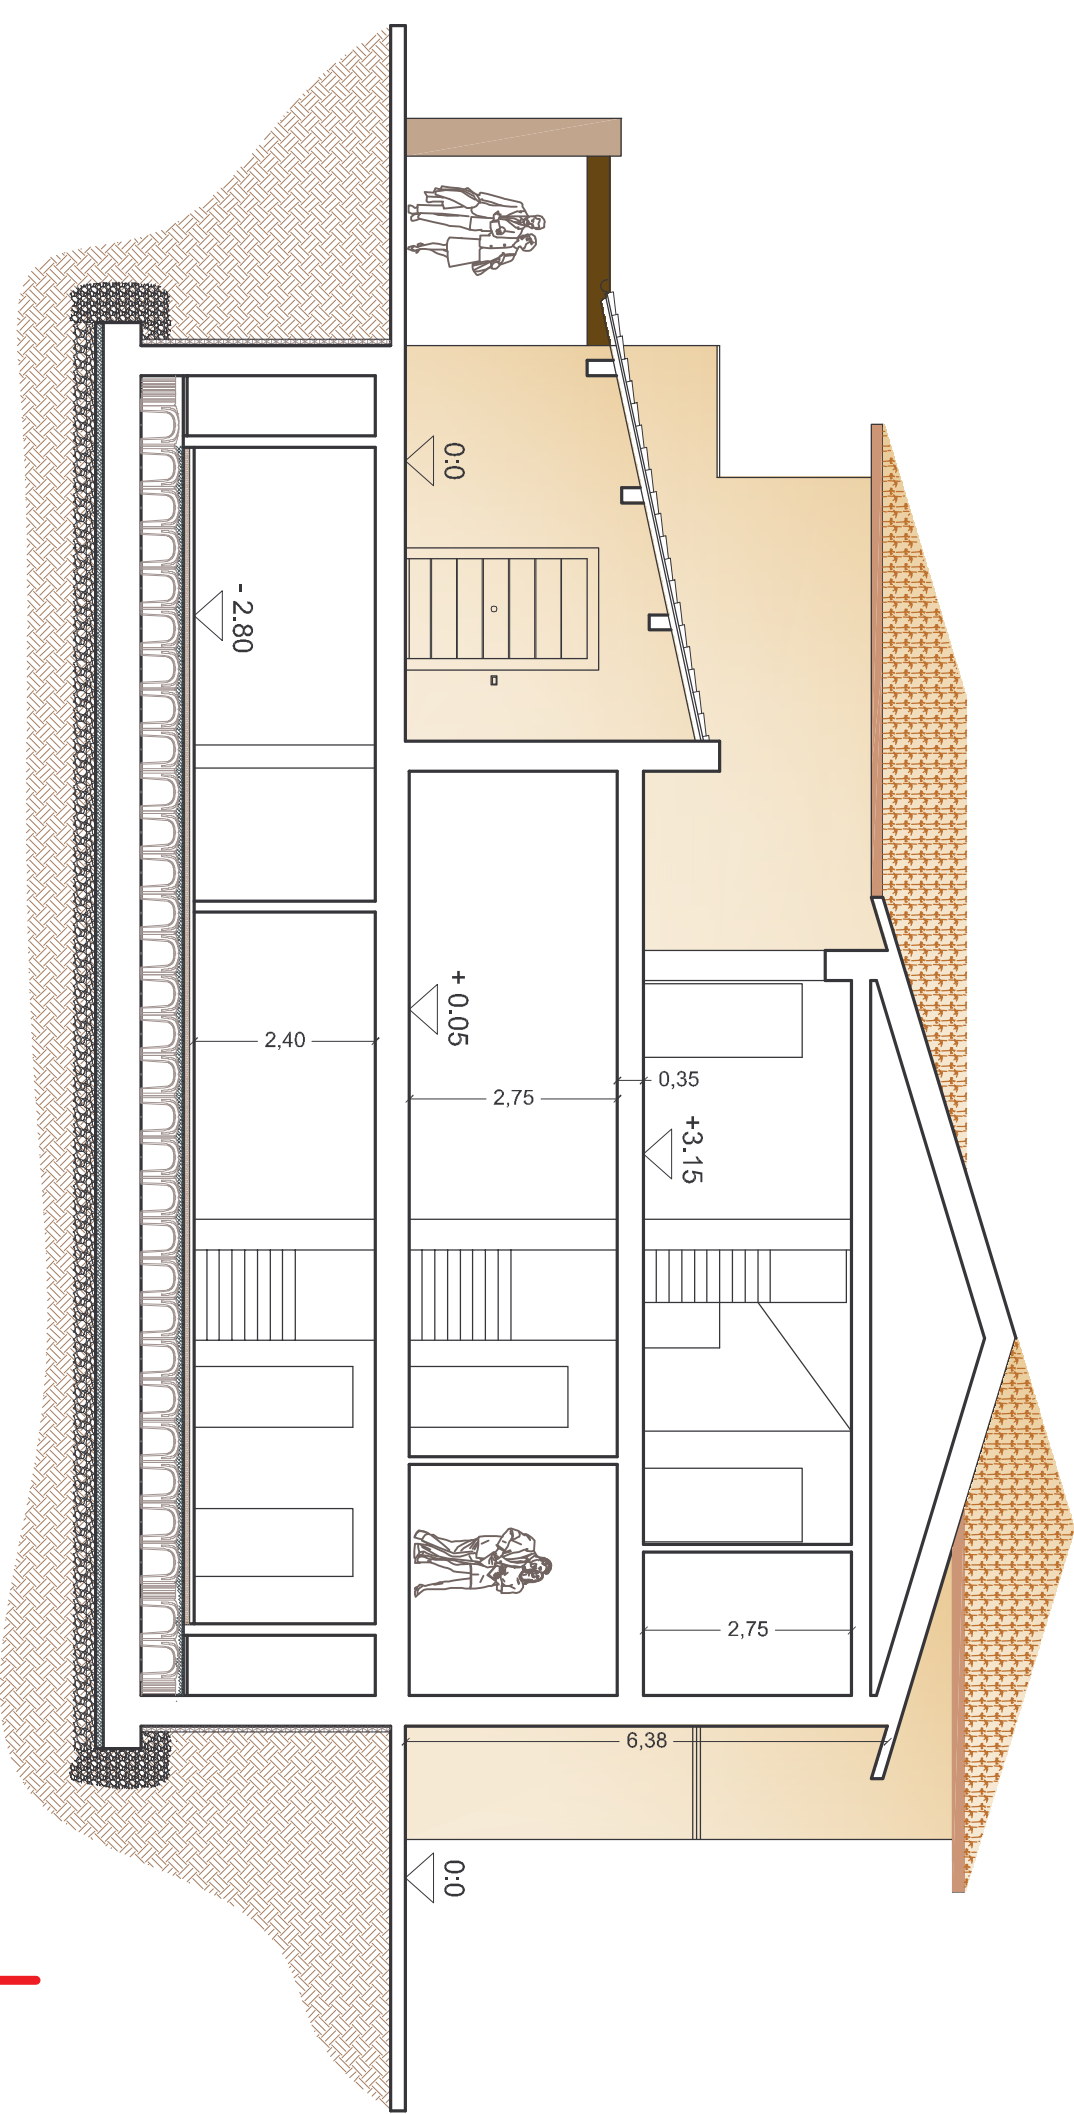


SEZIONE A-A

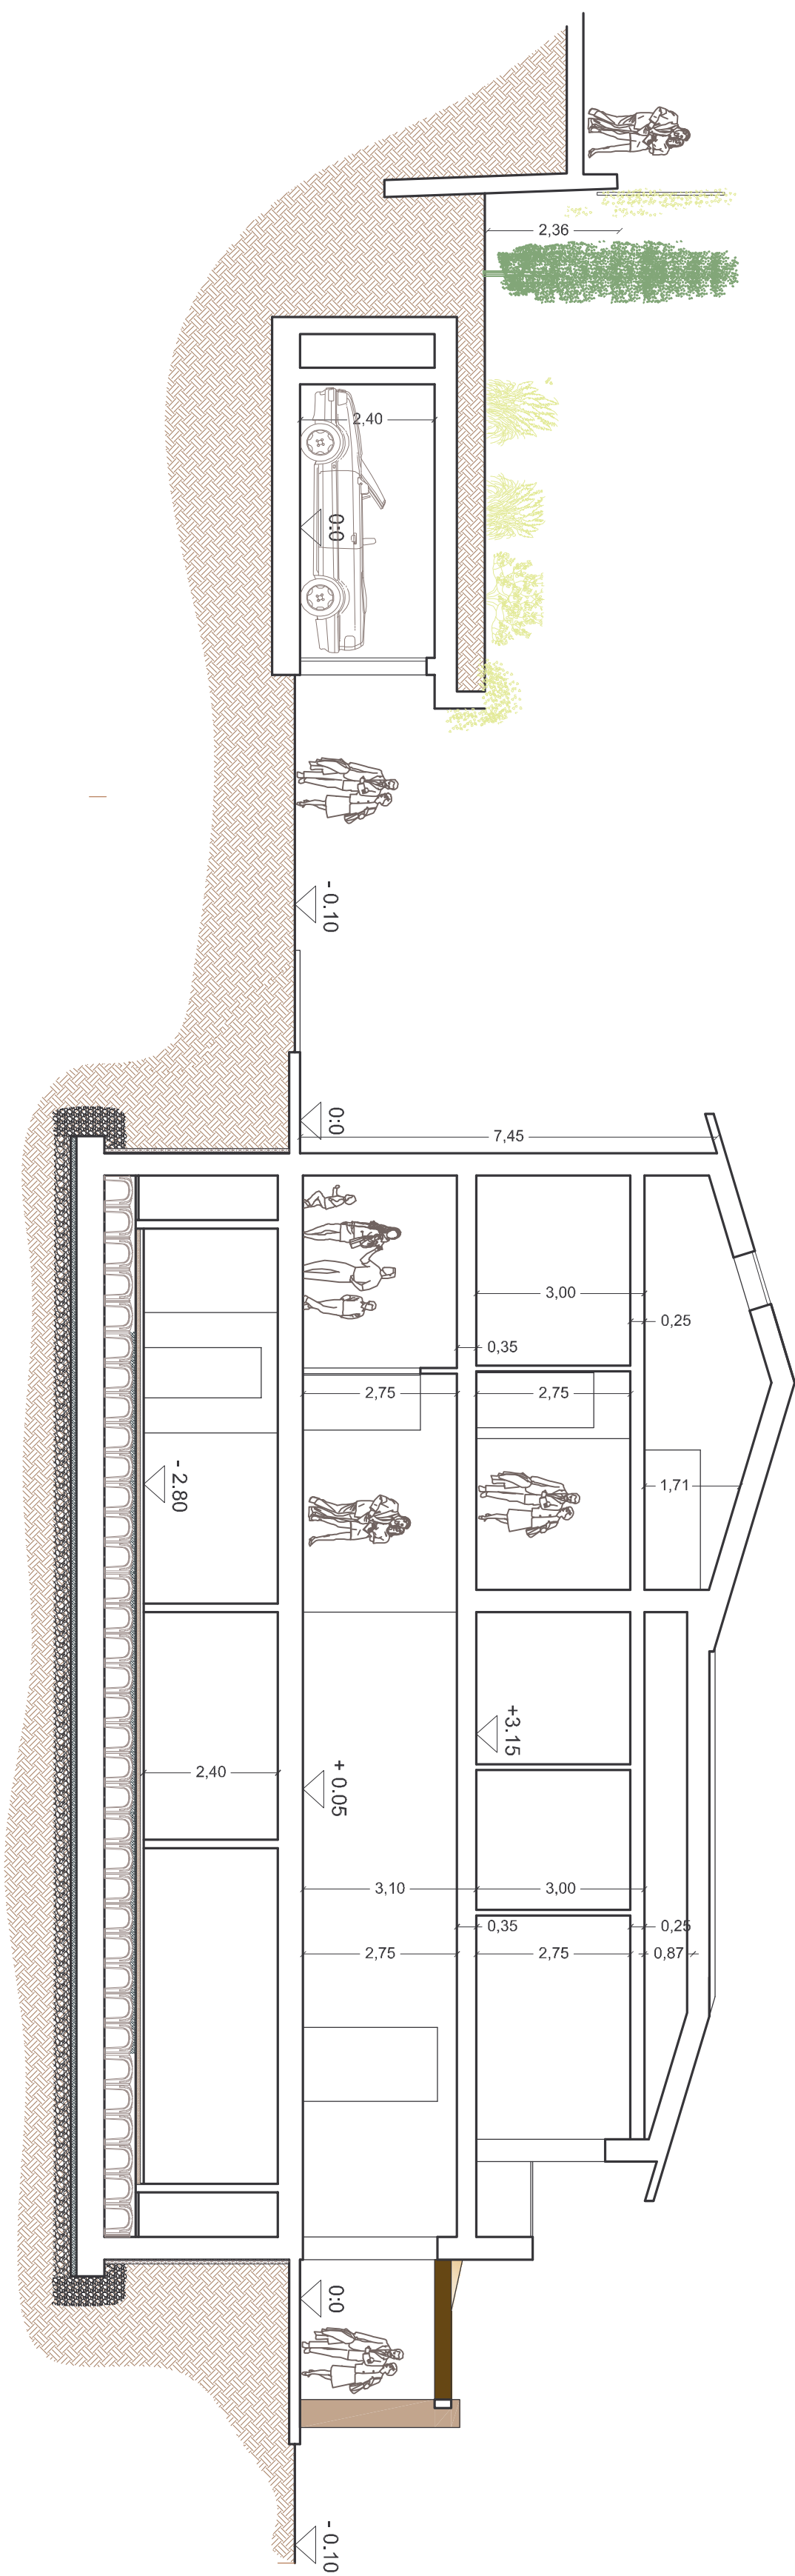

SEZIONE C-C

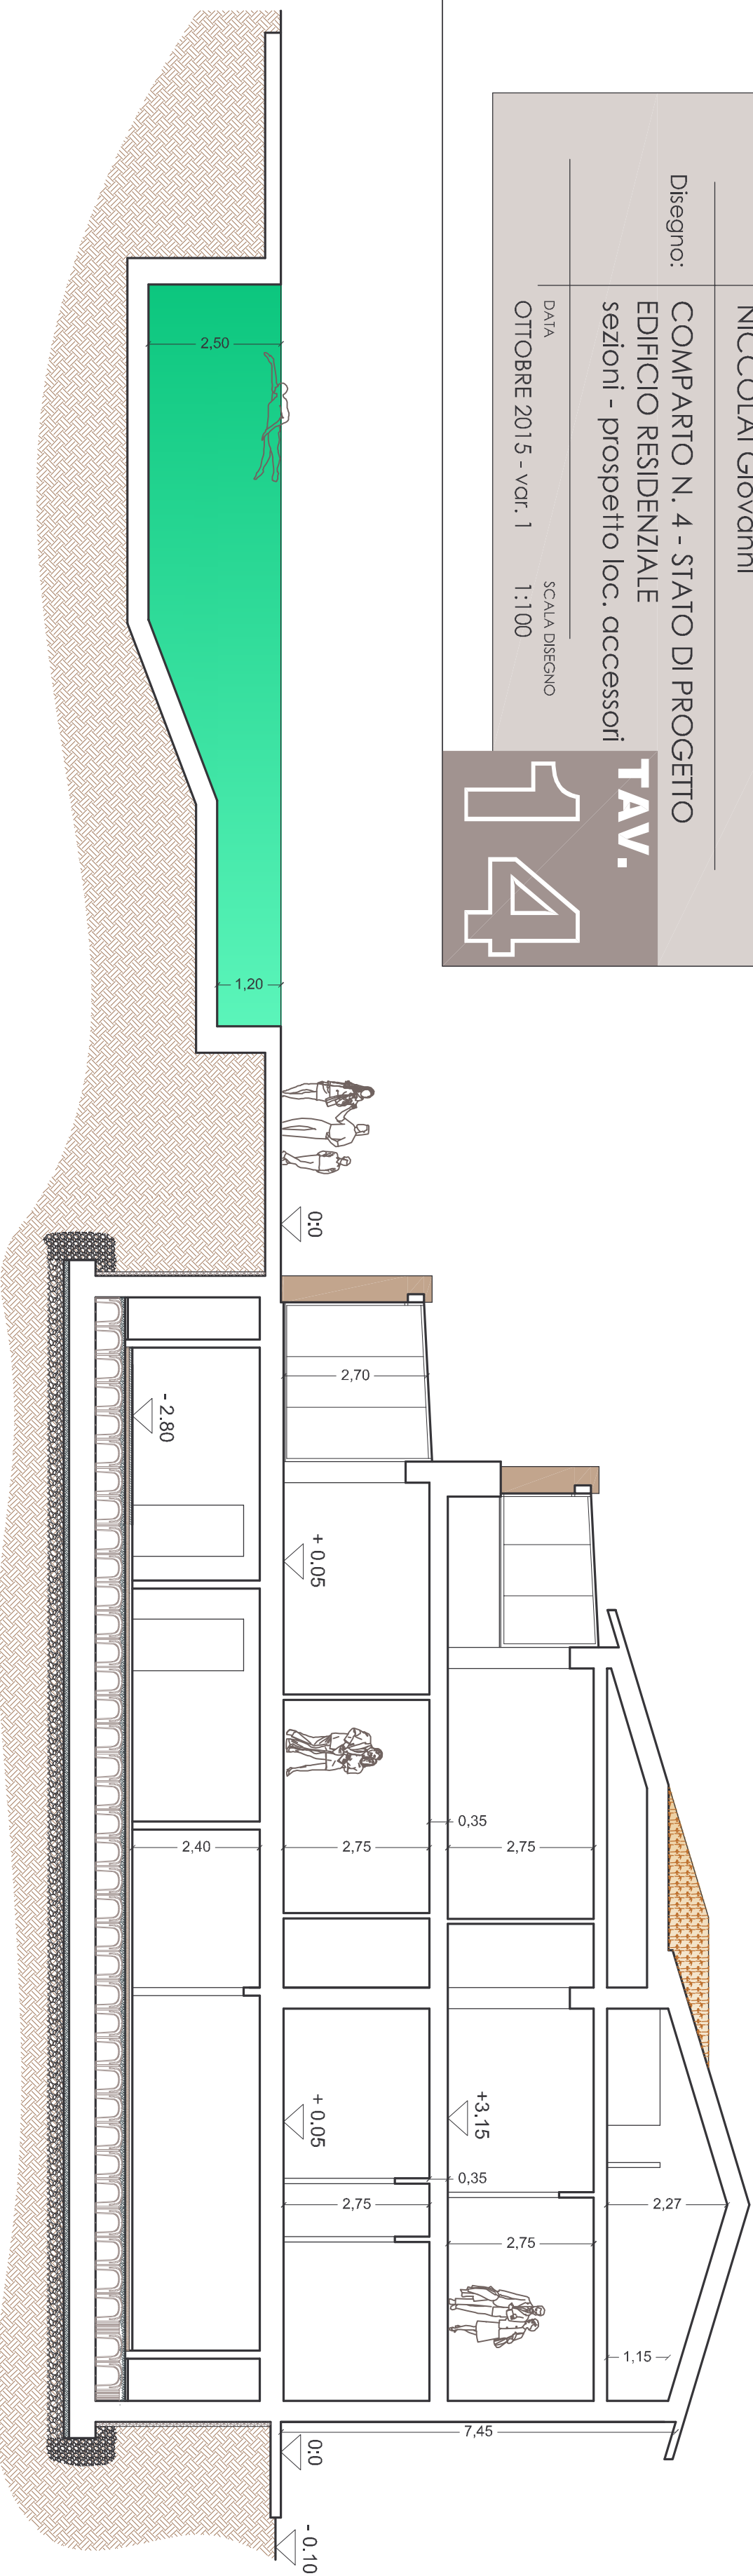

prospetto locali accessori

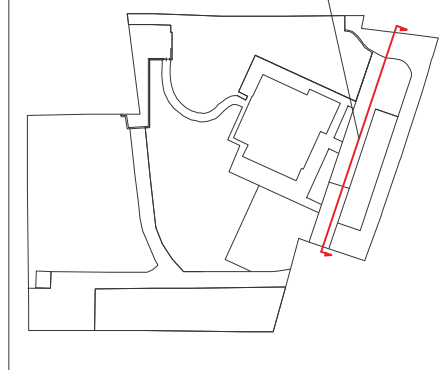

PROSPETTO LOCALI ACCESSORI