PLANIMETRIA Scala 1:2000

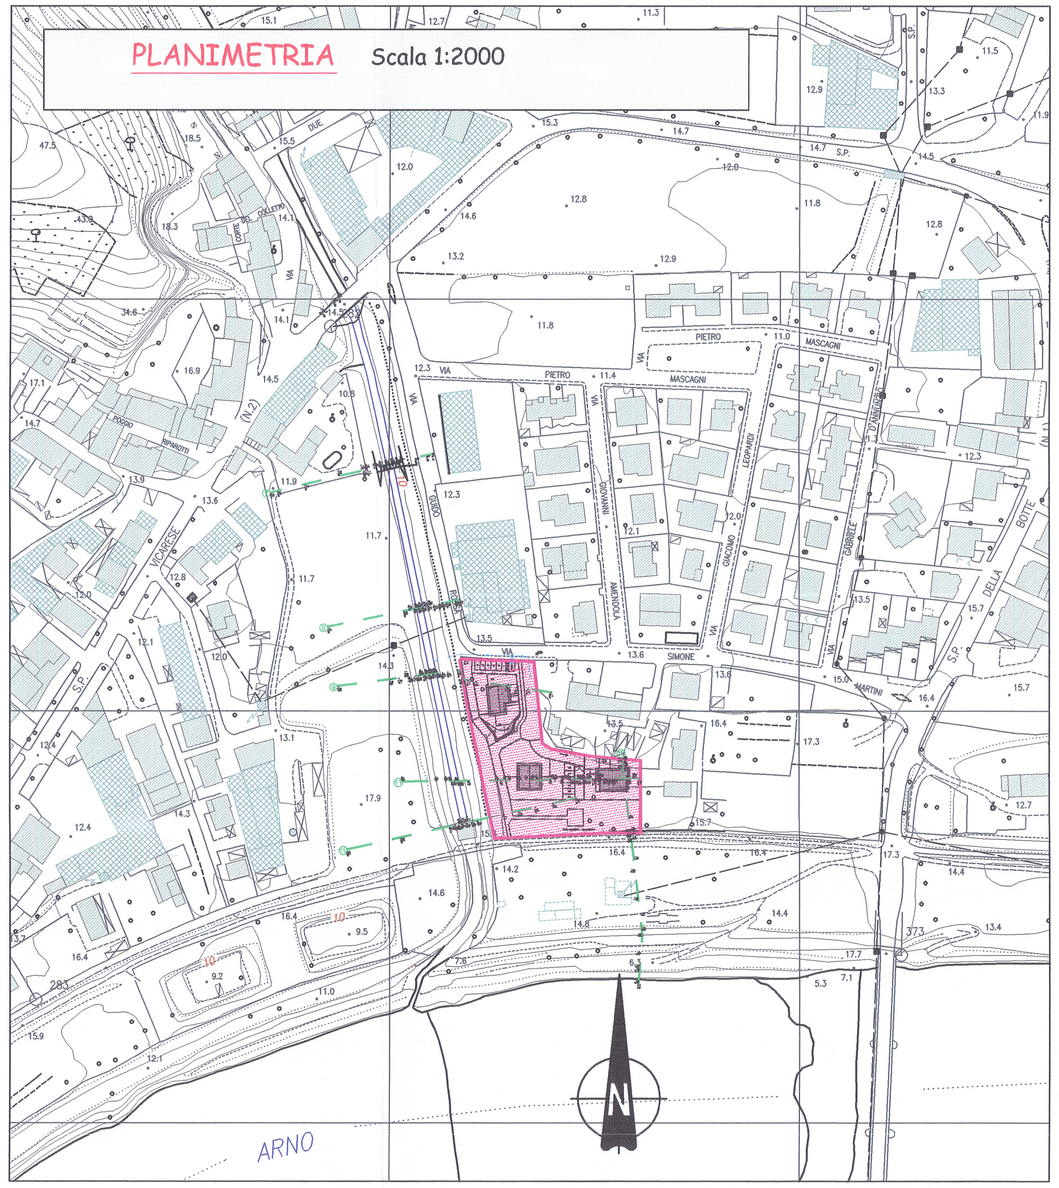

PIANTA Scala 1:500

NOTA:
La topografia è stata ricavata mediante rilievo topografico di d... eseguito nel mese di maggio 2015 dal geom. Stefano Marinari, co... strumentazione di tipo G.P.S., nonché mediante l'utilizzo di stazione totale.

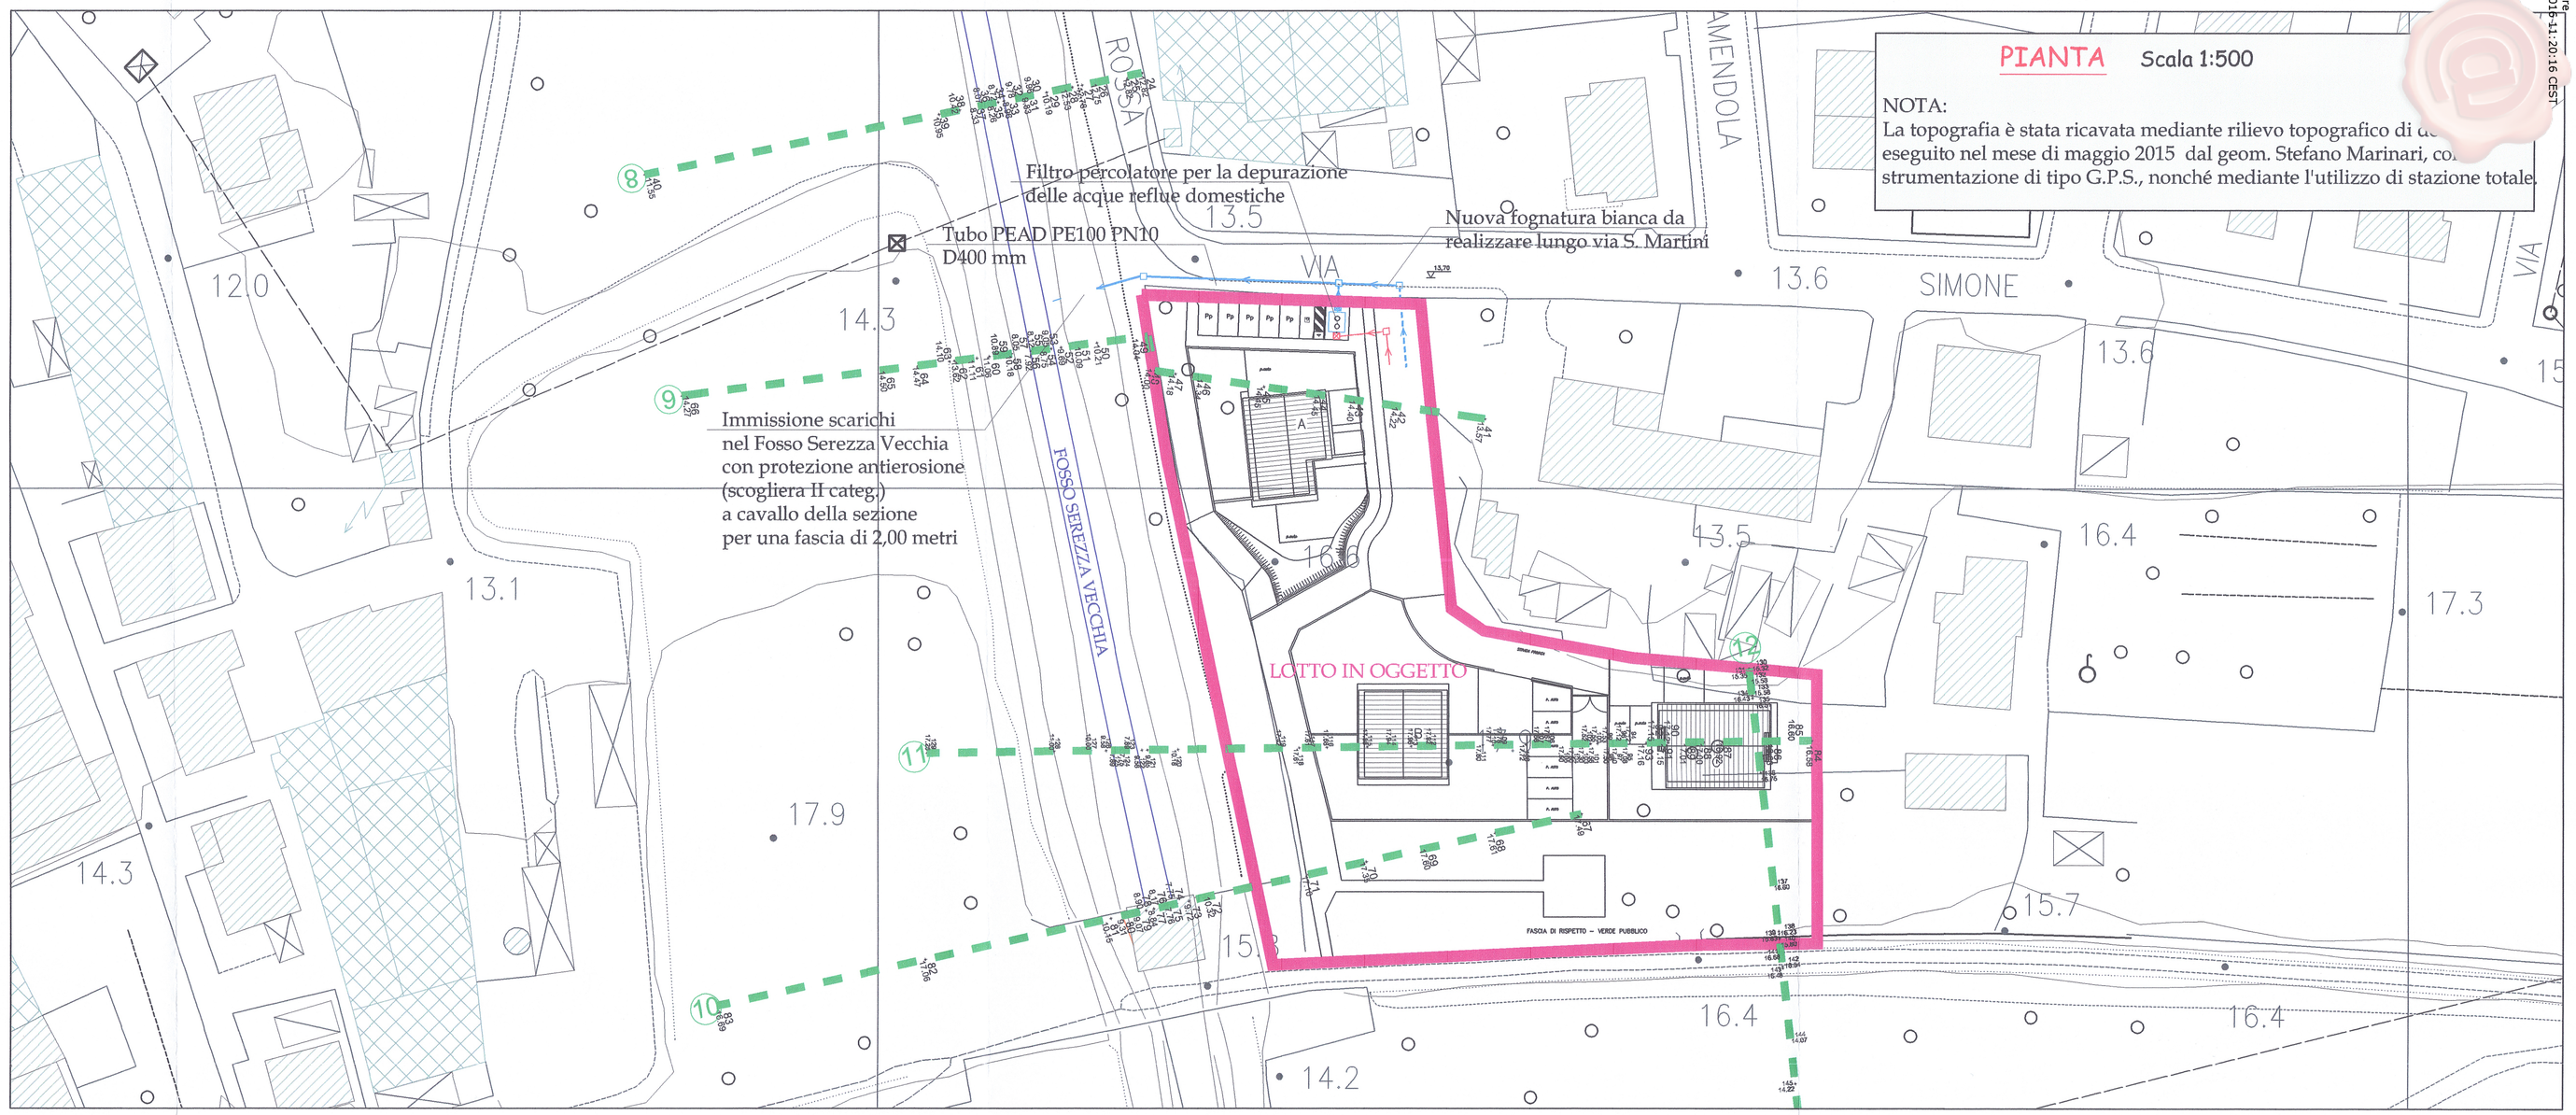

SEZIONE TRASVERSALE Scala 1:100

STATO ATTUALE

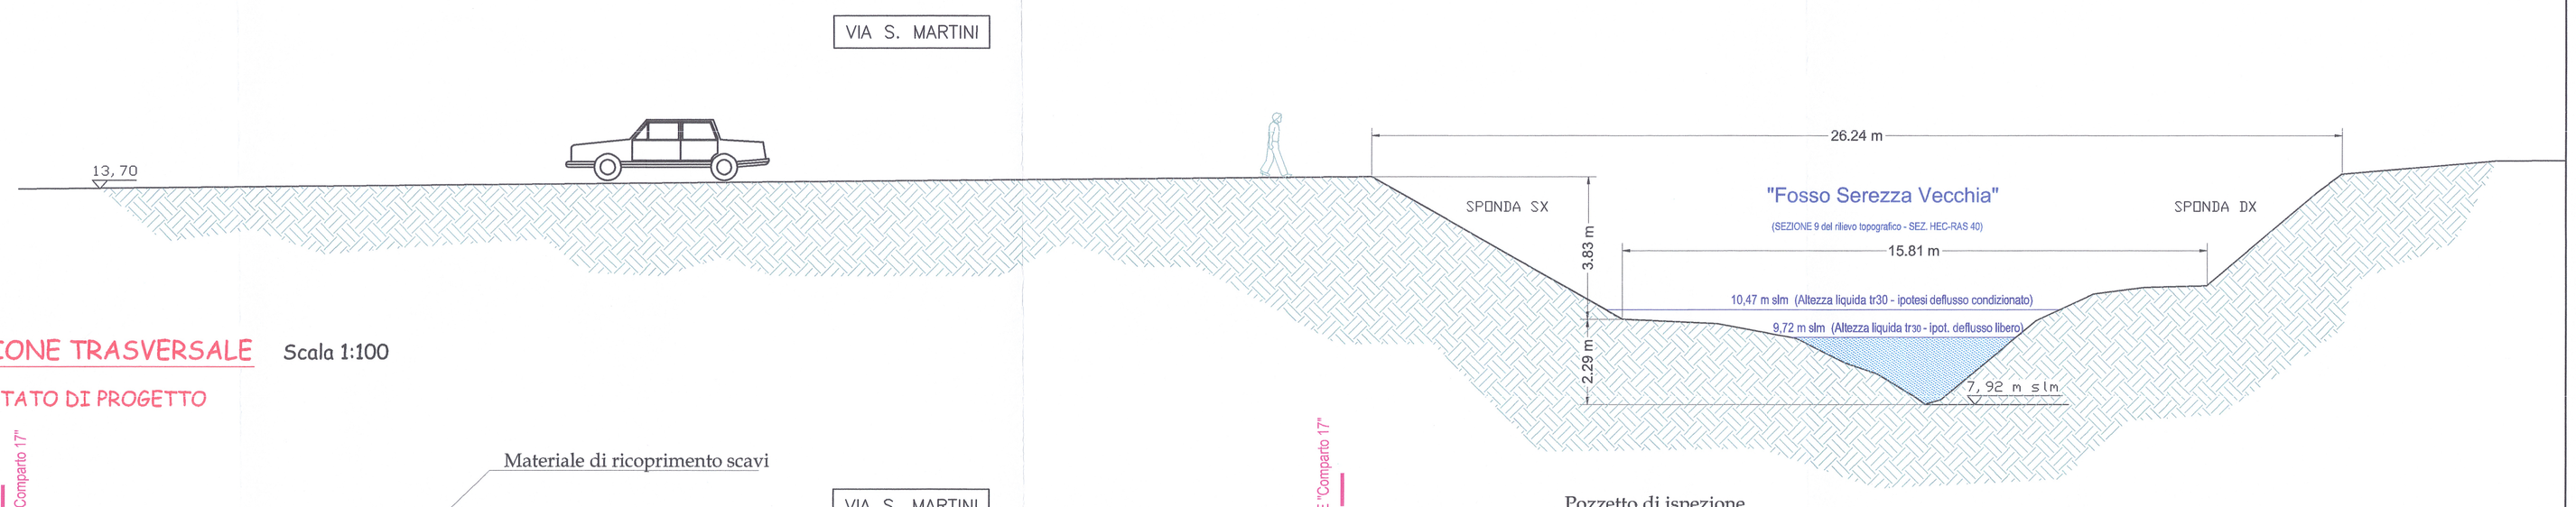

SEZIONE TRASVERSALE Scala 1:100

STATO DI PROGETTO

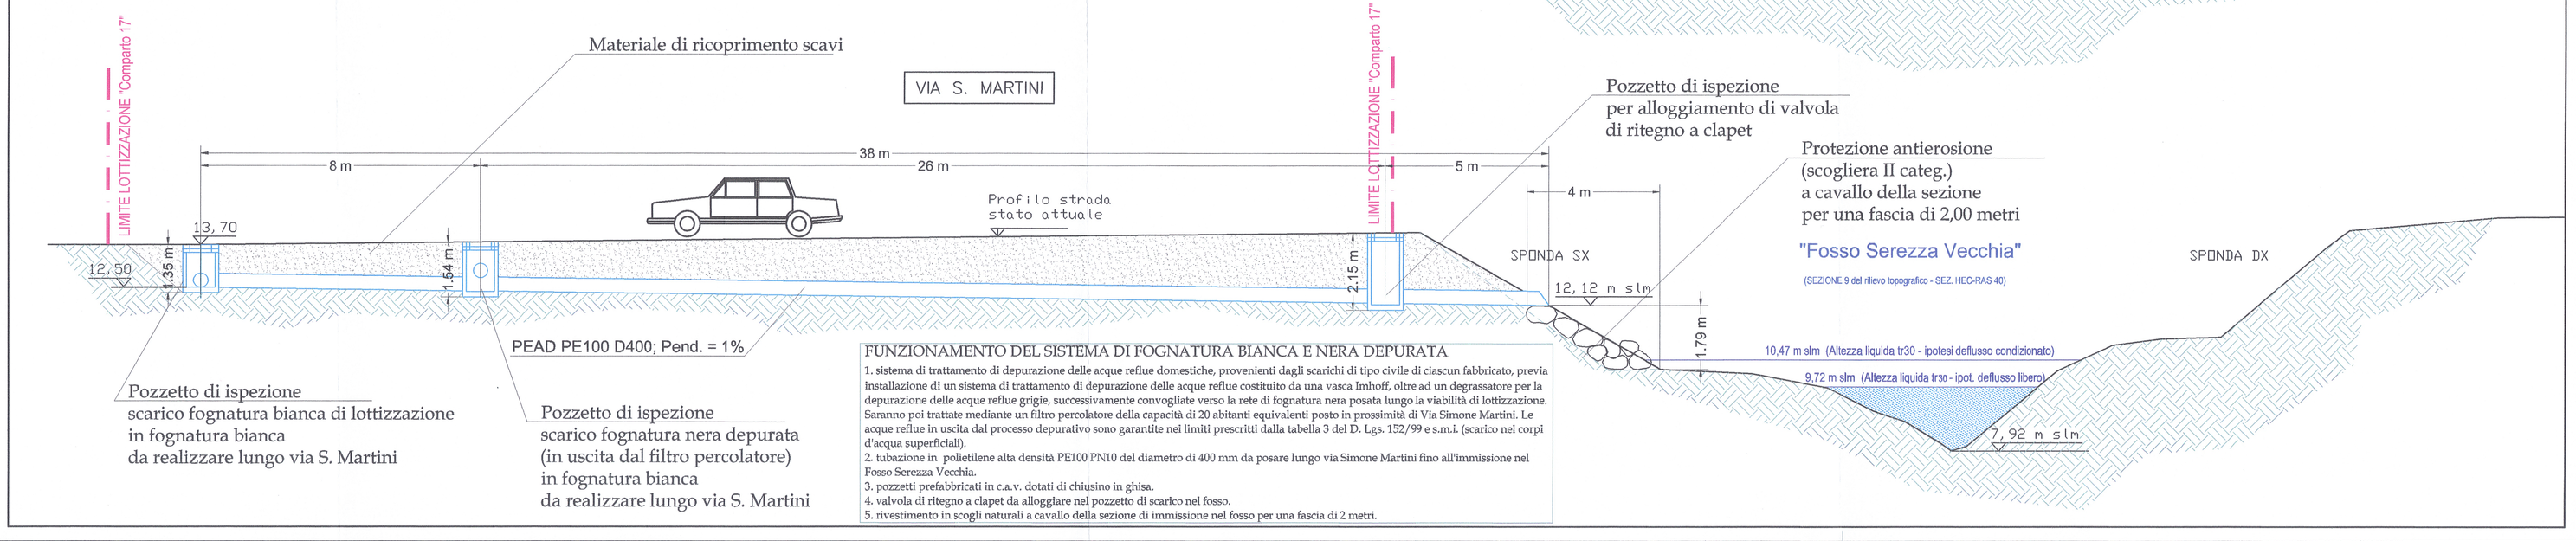

FUNZIONAMENTO DEL SISTEMA DI FOGNATURA BIANCA E NERA DEPURATA

1. sistema di trattamento di depurazione delle acque reflue domestiche, provenienti dagli scarichi di tipo civile di ciascun fabbricato, previa installazione di un sistema di trattamento di depurazione delle acque reflue costituito da una vasca Imhoff, oltre ad un degrassatore per la depurazione delle acque reflue grigie, successivamente convogliate verso la rete di fognatura nera posata lungo la viabilità di lottizzazione. Saranno poi trattate mediante un filtro percolatore della capacità di 20 abitanti equivalenti posto in prossimità di Via Simone Martini. Le acque reflue in uscita dal processo depurativo sono garantite nei limiti prescritti dalla tabella 3 del D. Lgs. 152/99 e s.m.i. (scarico nei corpi d'acqua superficiali).
2. tubazione in polietilene alta densità PE100 PN10 del diametro di 400 mm da posare lungo via Simone Martini fino all'immissione nel Fosso Serezza Vecchia.
3. pozzetti prefabbricati in c.a.v. dotati di chiusino in ghisa.
4. valvola di ritegno a clapet da alloggiare nel pozzetto di scarico nel fosso.
5. rivestimento in scogli naturali a cavallo della sezione di immissione nel fosso per una fascia di 2 metri.

Richiedente: IMMOBILIARE GS Srl

Comune di Vicopisano
Provincia di Pisa

ATTUAZIONE DI PIANO DI LOTTIZZAZIONE DI CUI ALLA SCHEDA NORMA 17 SAN GIOVANNI ALLA VENA - CEVOLI

VERIFICA IDRAULICA DEL "FOSSO SEREZZA VECCHIA" IN SEGUITO ALL'IMMISSIONE DI SCARICHI FOGNARI PROVENIENTI DAL NUOVO INSEDIAMENTO RESIDENZIALE NEL COMUNE DI VICOPISANO, LOC. LA BOTTE.

PROGETTO ESECUTIVO

U

Planimetria, Pianta e Sezioni allo stato attuale - stato di progetto

Scale 1:2000, 1:500 e 1:100

CODICE ELABORATO	Annoc	Posizionec	Progettoc	Tipologia	Elaborato n°:
	15	0915	E	TAV	5

Data emissione: Giugno 2015

Progettazione:
STUDI di INGEGNERIA BONACCI & ALTIERI
viale Giovanni Pisano n.67 - 56128 - Pisa
tel e fax: 050 55 33 41
email: posta@bonaccialtieri.it

dott. ing. Fabio Bonacci
ing. iun. Valentina Altieri

Ing. Valentina ALTIERI – Ordine degli Ingegneri della Provincia di Pisa – N° 2400 Sezione B - 37 – INGEGNERE IUNIOR CIVILE E AMBIENTALE

Ing. FABIO BONACCI – ORDINE degli Ingegneri della Provincia di PISA – N° 1432 Sezione A – INGEGNERE CIVILE E AMBIENTALE INDUSTRIALE

Rilievi topografici:

STUDIO MARINARI
Geom. Stefano Marinari
Via Prov.le della Botte, 63/A
56012 Fornacette PI
e-mail: studiomarinari@hotmail.com

Richiedenti:

.....

.....

BONACCI FABIO
14/09/2015 11:20:16 CEST