*COMUNE DI VICOPISANO*
*PROVINCIA DI PISA*

U.T.O.E. N.2 SAN GIOVANNI ALLA VENA–CEVOLI
COMPARTO N.17
PIANO DI LOTTIZZAZIONE

Località:
SAN GIOVANNI ALLA VENA – VIA S. MARTINI

Proprietario:
IMMOBILIARE GS SRL – BALDINI ED ALTRI

Data
MARZO 2016

Oggetto:
URBANIZZAZIONE – FOGNATURA NERA

Scala: 1/200

Tavola n°
10

Progettista: *DOTT. ING. LUCA SOLDANI*
*Via Pacini, 6 – 56031 Bientina (PI)*
*Tel./fax 0587.758152 – cell. 338.4023397*

La proprietà di questo disegno è tutelata a termini di legge. Sono vietati l'uso, la riproduzione, la modifica e la divulgazione

Firmato digitalmente da
**LUCA SOLDANI**
CN = SOLDANI LUCA
O = Ordine Ingegneri di Pisa/80007110507
C = IT

## ACQUE NERE

- *FOSSA IMHOFF 4 A.E.*
- *DEGRASSATORE 4 A.E.*
- *FILTRO PERCOLATORE 20 A.E.*
- *LINEA ESISTENTE*
- *LINEA PUBBLICA ACQUE NERE DA REALIZZARE (PVC SN8 Fi 200)*
- *TRATTO LINEA ACQUE BIANCHE DA REALIZZARE*
- *LINEA PRIVATA ACQUE NERE DA REALIZZARE (PVC SN8 Fi 200)*
- *TUBAZIONE ACQUE NERE PER ALLACCIO (PVC SN8 Fi 160)*
- *TUBAZIONE ACQUE NERE PRIVATA PER ALLACCIO (PVC SN8 Fi 160)*
- *ALLACCIO FOGNARIO*
- *POZZETTO DI ISPEZIONE ESISTENTE CON CHIUSINO IN GHISA*
- *VALVOLA DI DEVIAZIONE A 3 VIE*
- *POZZETTO DI ISPEZIONE (luce ≥ 80 cm) CON CHIUSINO IN GHISA D400 CIRCOLARE*
- *POZZETTO DI ISPEZIONE SIFONATO TIPO FIRENZE*
- *POZZETTO CAMPIONATORE*
- *POZZETTO DI ISPEZIONE 60X60 cm CON CHIUSINO IN GHISA D400*
- *POZZETTO DI ISPEZIONE 40X40 cm*
- *POZZETTO DI SALTO (luce > 80 cm) CON CHIUSINO IN GHISA D400 CIRCOLARE*

## SEZIONE CORRENTE SULLA STRADA (scala 1:50)

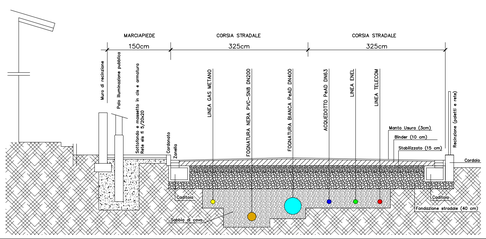


| FABBRICATO | DESTINAZIONE | NUMERO ALLOGGI |
|---|---|---|
| A | RESIDENZIALE | 2 |
| B | RESIDENZIALE | 2 |
| C | RESIDENZIALE | 2 |

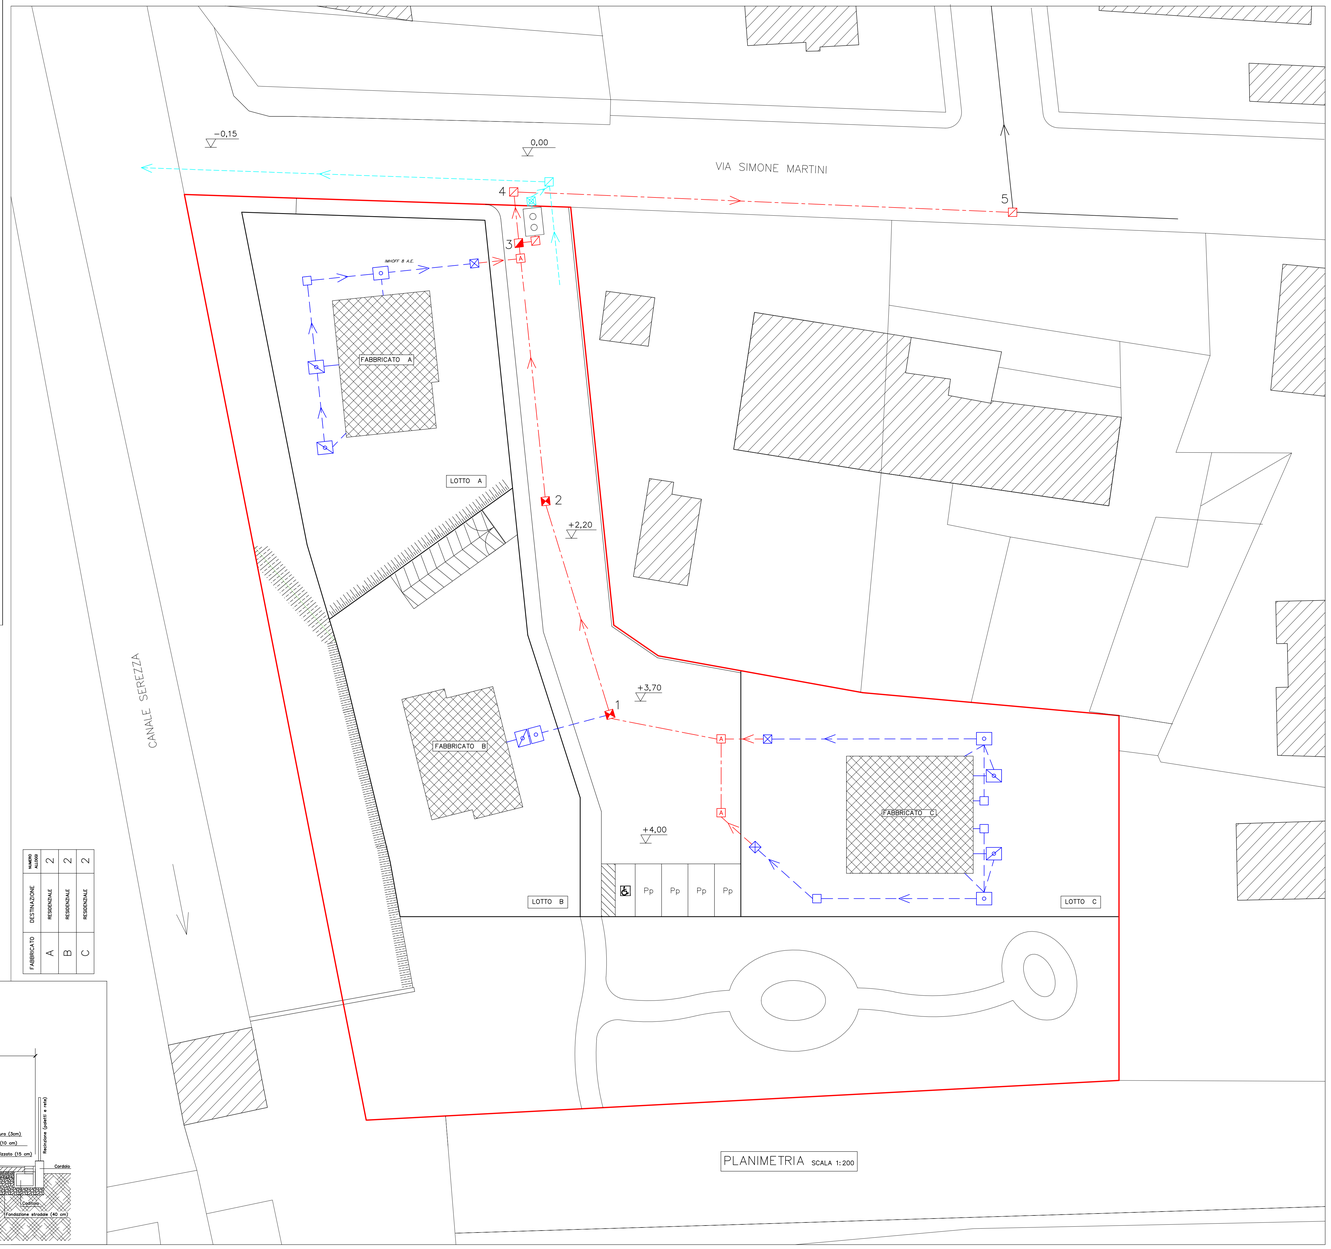


PLANIMETRIA SCALA 1:200