COMUNE DI VICOPISANO

PROVINCIA DI PISA

U.T.O.E. N.2 SAN GIOVANNI ALLA VENA–CEVOLI
COMPARTO N.17
PIANO DI LOTTIZZAZIONE

Località:
SAN GIOVANNI ALLA VENA – VIA S. MARTINI

Proprietario:
IMMOBILIARE GS SRL – BALDINI ED ALTRI

Data
MARZO 2016

Oggetto:
URBANIZZAZIONE – FOGNATURA NERA

Scala: 1/200

Tavola n°
1

Progettista: DOTT. ING. LUCA SOLDANI
Via Pacini, 6 – 56031 Bientina (PI)
Tel./fax 0587.758152 – cell. 338.4023397

La proprietà di questo disegno è tutelata a termini di legge. Sono vietati l'uso, la riproduzione, la modifica e la divulgazione

Ing. LUCA SOLDANI
ORDINE INGEGNERI della Provincia di PISA
N° 1797 Sezione A
INGEGNERE CIVILE E AMBIENTALE
INDUSTRIALE

ACQUE S.p.A.
Sede Leg.: Via Garibaldino, 1 - 50053 EMPOLI (FI)
Sede Amm.: Viale A. Bellatalla, 1
56121 OSPEDALETTO (PI)
Partita IVA e Cod. Fiscale 05175700482

ACQUE NERE

- FOSSA IMHOFF 4 A.E.
- DEGRASSATORE 4 A.E.
- FILTRO PERCOLATORE 20 A.E.
- LINEA ESISTENTE
- LINEA PUBBLICA ACQUE NERE DA REALIZZARE (PVC SN8 FI 200)
- TRATTO LINEA ACQUE BIANCHE DA REALIZZARE
- LINEA PRIVATA ACQUE NERE DA REALIZZARE (PVC SN8 FI 200)
- TUBAZIONE ACQUE NERE PER ALLACCIO (PVC SN8 FI 160)
- TUBAZIONE ACQUE NERE PRIVATA PER ALLACCIO (PVC SN8 FI 160)
- A A — ALLACCIO FOGNARIO
- POZZETTO DI ISPEZIONE ESISTENTE CON CHIUSINO IN GHISA
- VALVOLA DI DEVIAZIONE A 3 VIE
- POZZETTO DI ISPEZIONE (luce ≥ 80 cm) CON CHIUSINO IN GHISA D400 CIRCOLARE
- POZZETTO DI ISPEZIONE SIFONATO TIPO FIRENZE
- POZZETTO CAMPIONATORE
- POZZETTO DI ISPEZIONE 60X60 cm CON CHIUSINO IN GHISA D400
- POZZETTO DI ISPEZIONE 40X40 cm
- POZZETTO DI SALTO (luce > 80 cm) CON CHIUSINO IN GHISA D400 CIRCOLARE

FABBRICATO	DESTINAZIONE	NUMERO ALLOGGI
A	RESIDENZIALE	2
B	RESIDENZIALE	2
C	RESIDENZIALE	2

SEZIONE CORRENTE SULLA STRADA (scala 1:50)

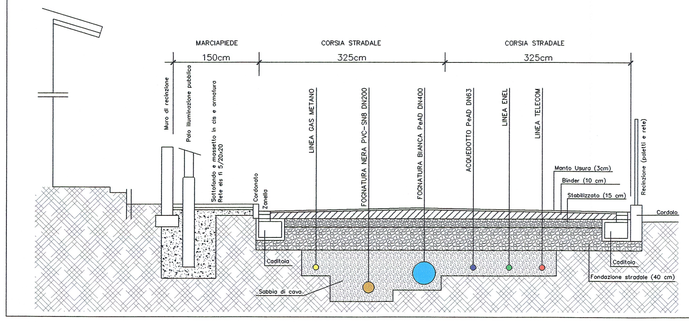

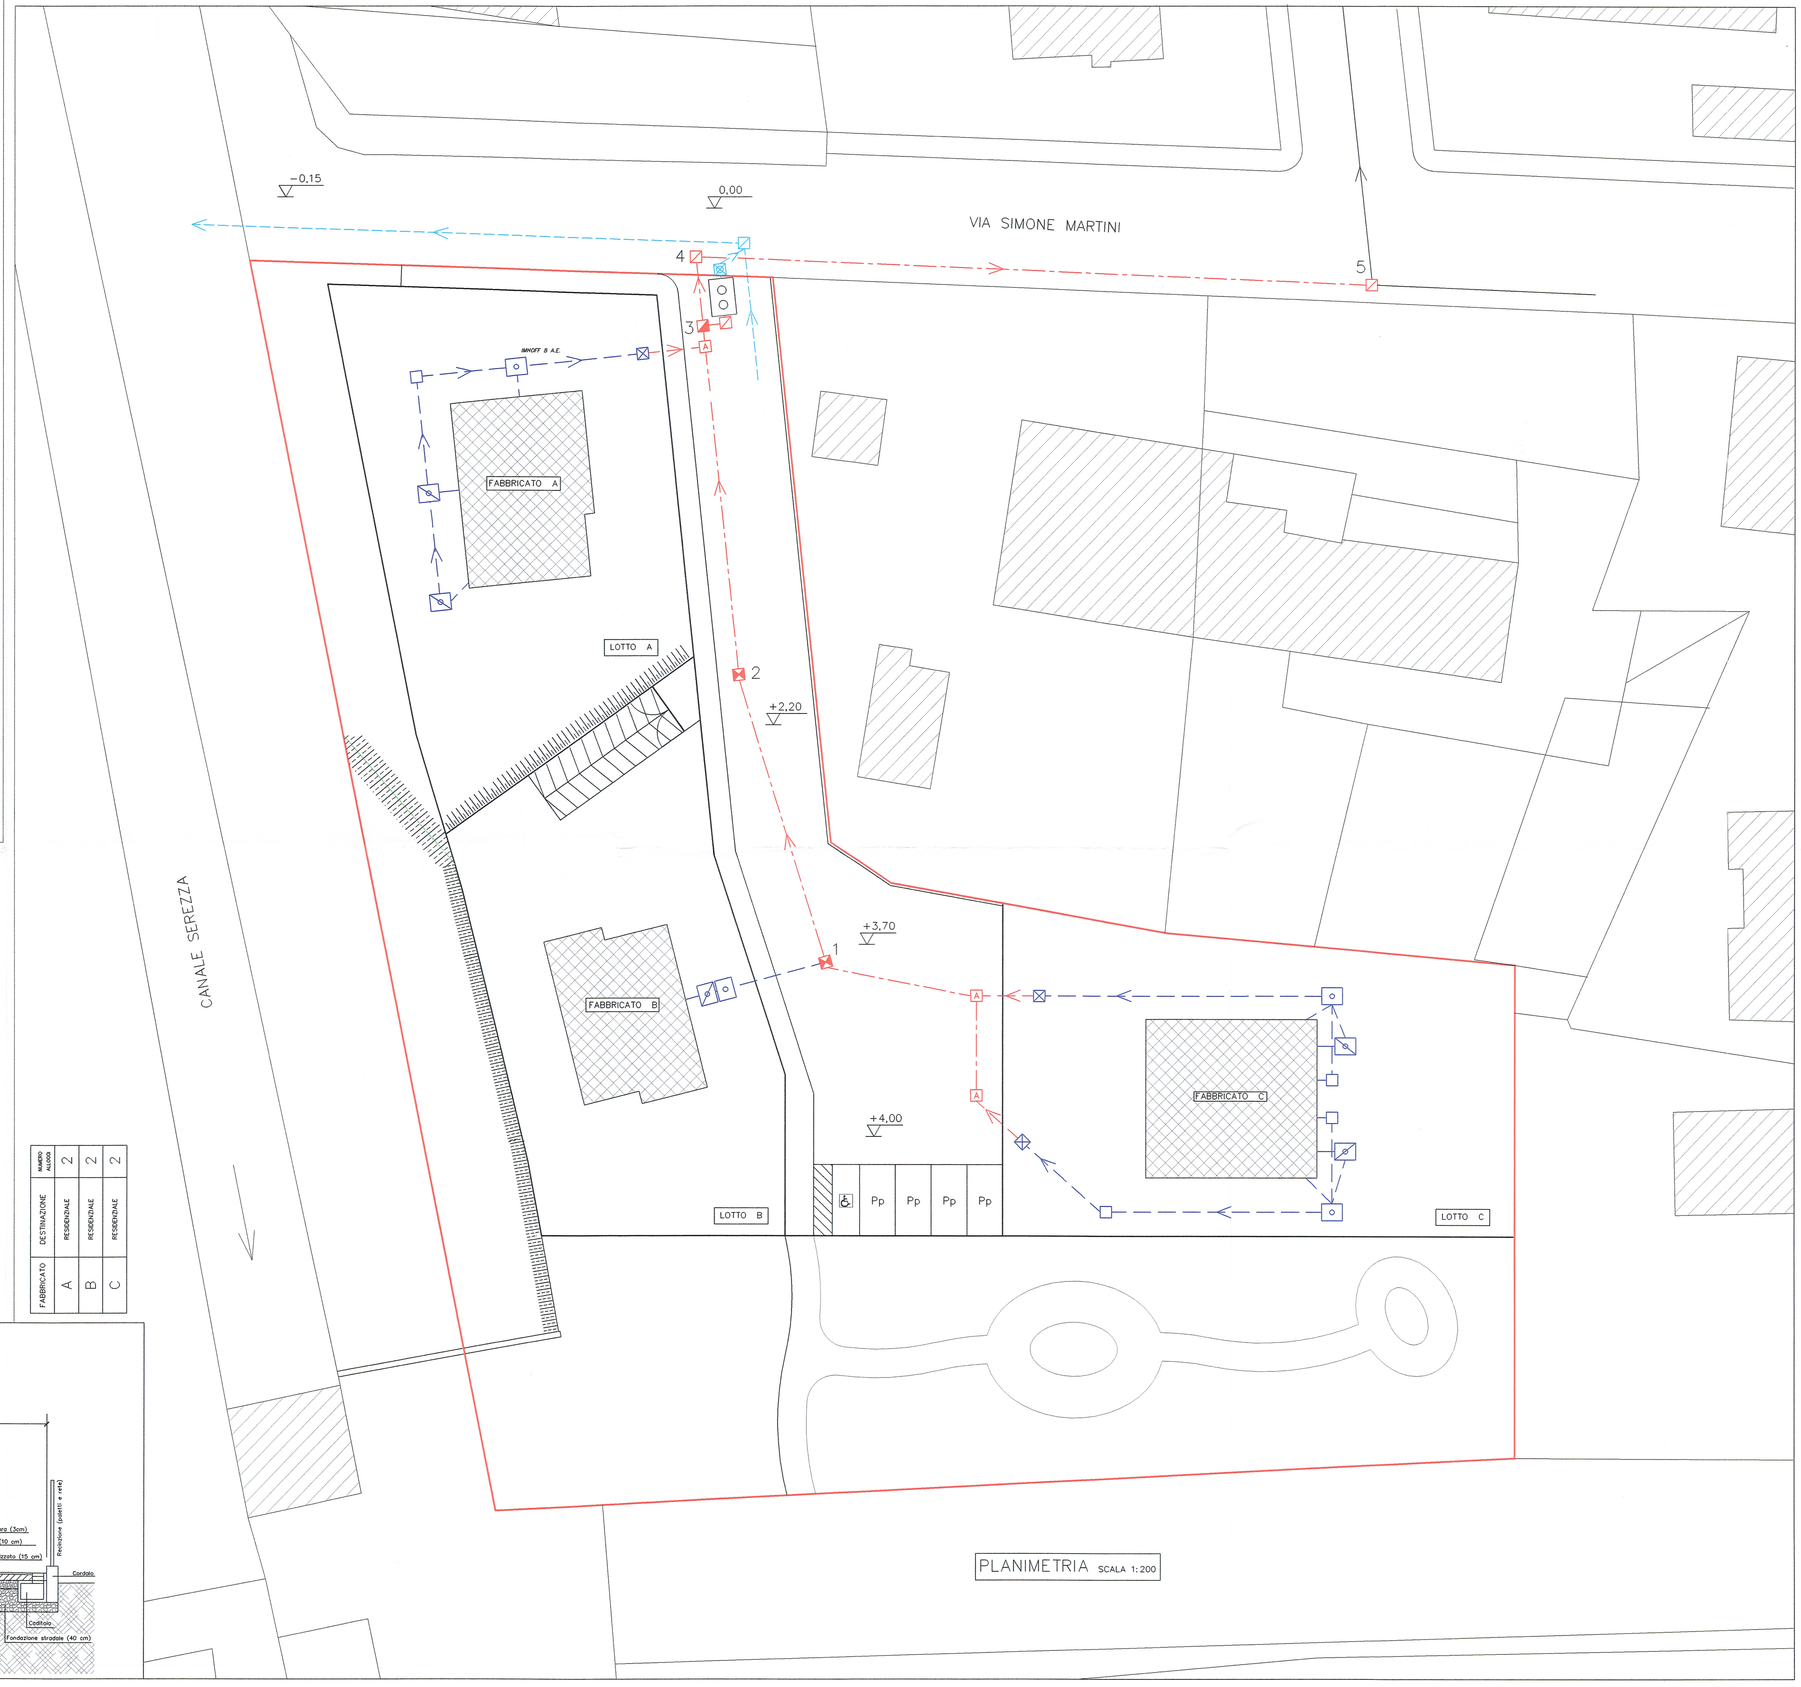

PLANIMETRIA SCALA 1:200