




PLANIMETRIA SCALA 1:500

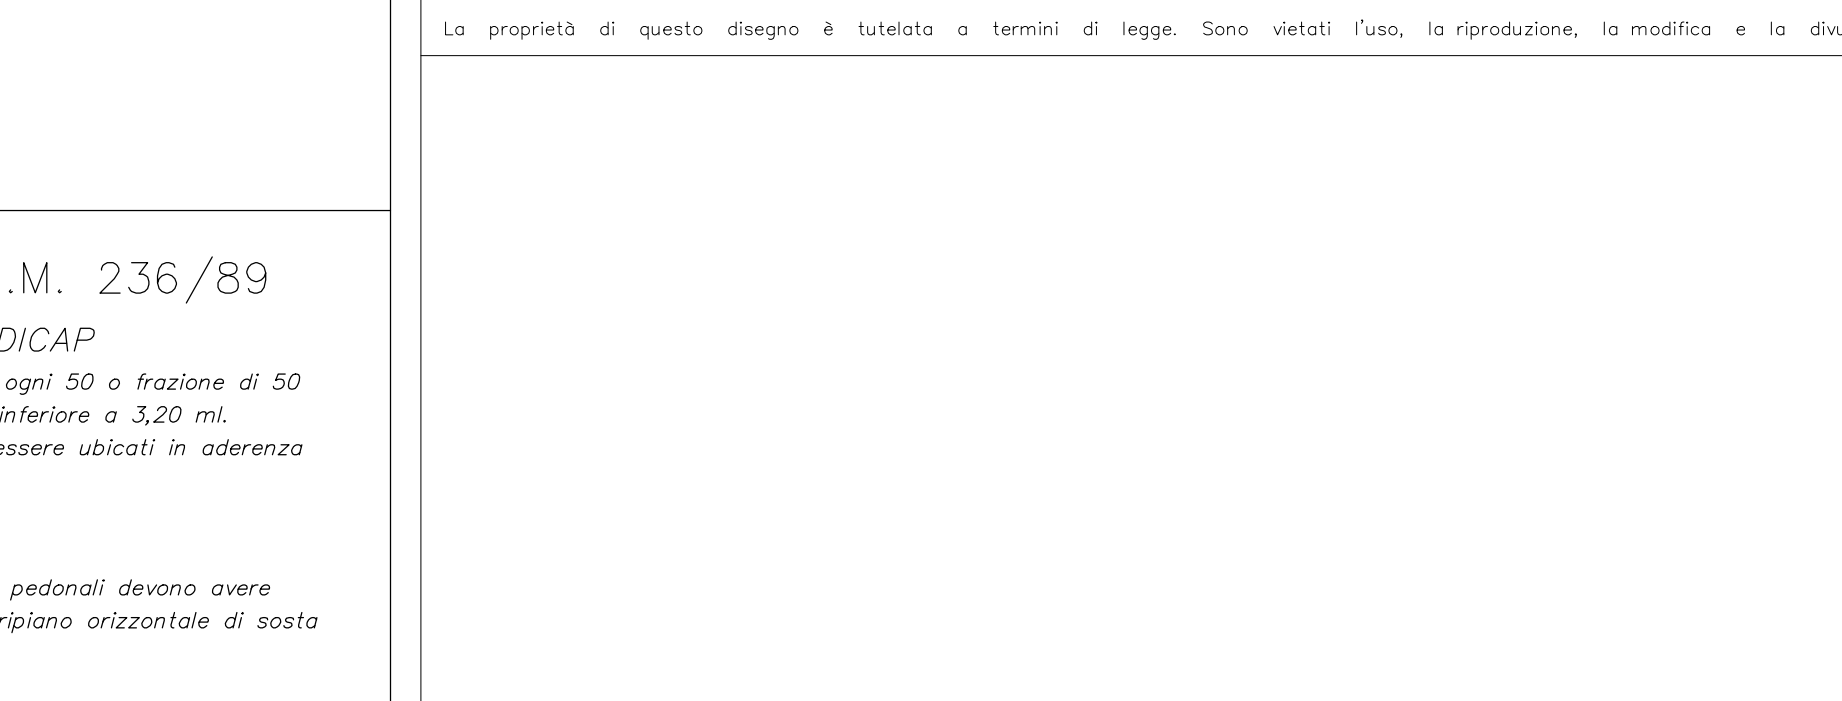

PERCORSI
Il punto 8.2.1 del DM 236/89 prevede che i percorsi pedonali devono avere larghezza di 1,50 ml, pendenza massima di 8% con ripiano orizzontale di sosta ogni 10 ml.

VERIFICA LEGGE 13/89 - D.M. 236/89

Scala: 1/200

Tavola n°
5