




Progetto:	PIANO ATTUATIVO DI INIZIATIVA PRIVATA realizzazione di un edificio residenziale, di un parcheggio pubblico e dei relativi accessi
Ubicazione:	COMUNE DI VICOPISANO (PI) loc. SAN GIOVANNI ALLA VENA.
Committente:	NICCOLAI David NICCOLAI Giovanni
Disegno:	PARCHEGGIO PUBBLICO STATO ATTUALE - PROGETTO e SOVRAPPOSTO - piante
DATA	OTTOBRE 2015 - ver. 1
SCALA	DESSINO 1:200

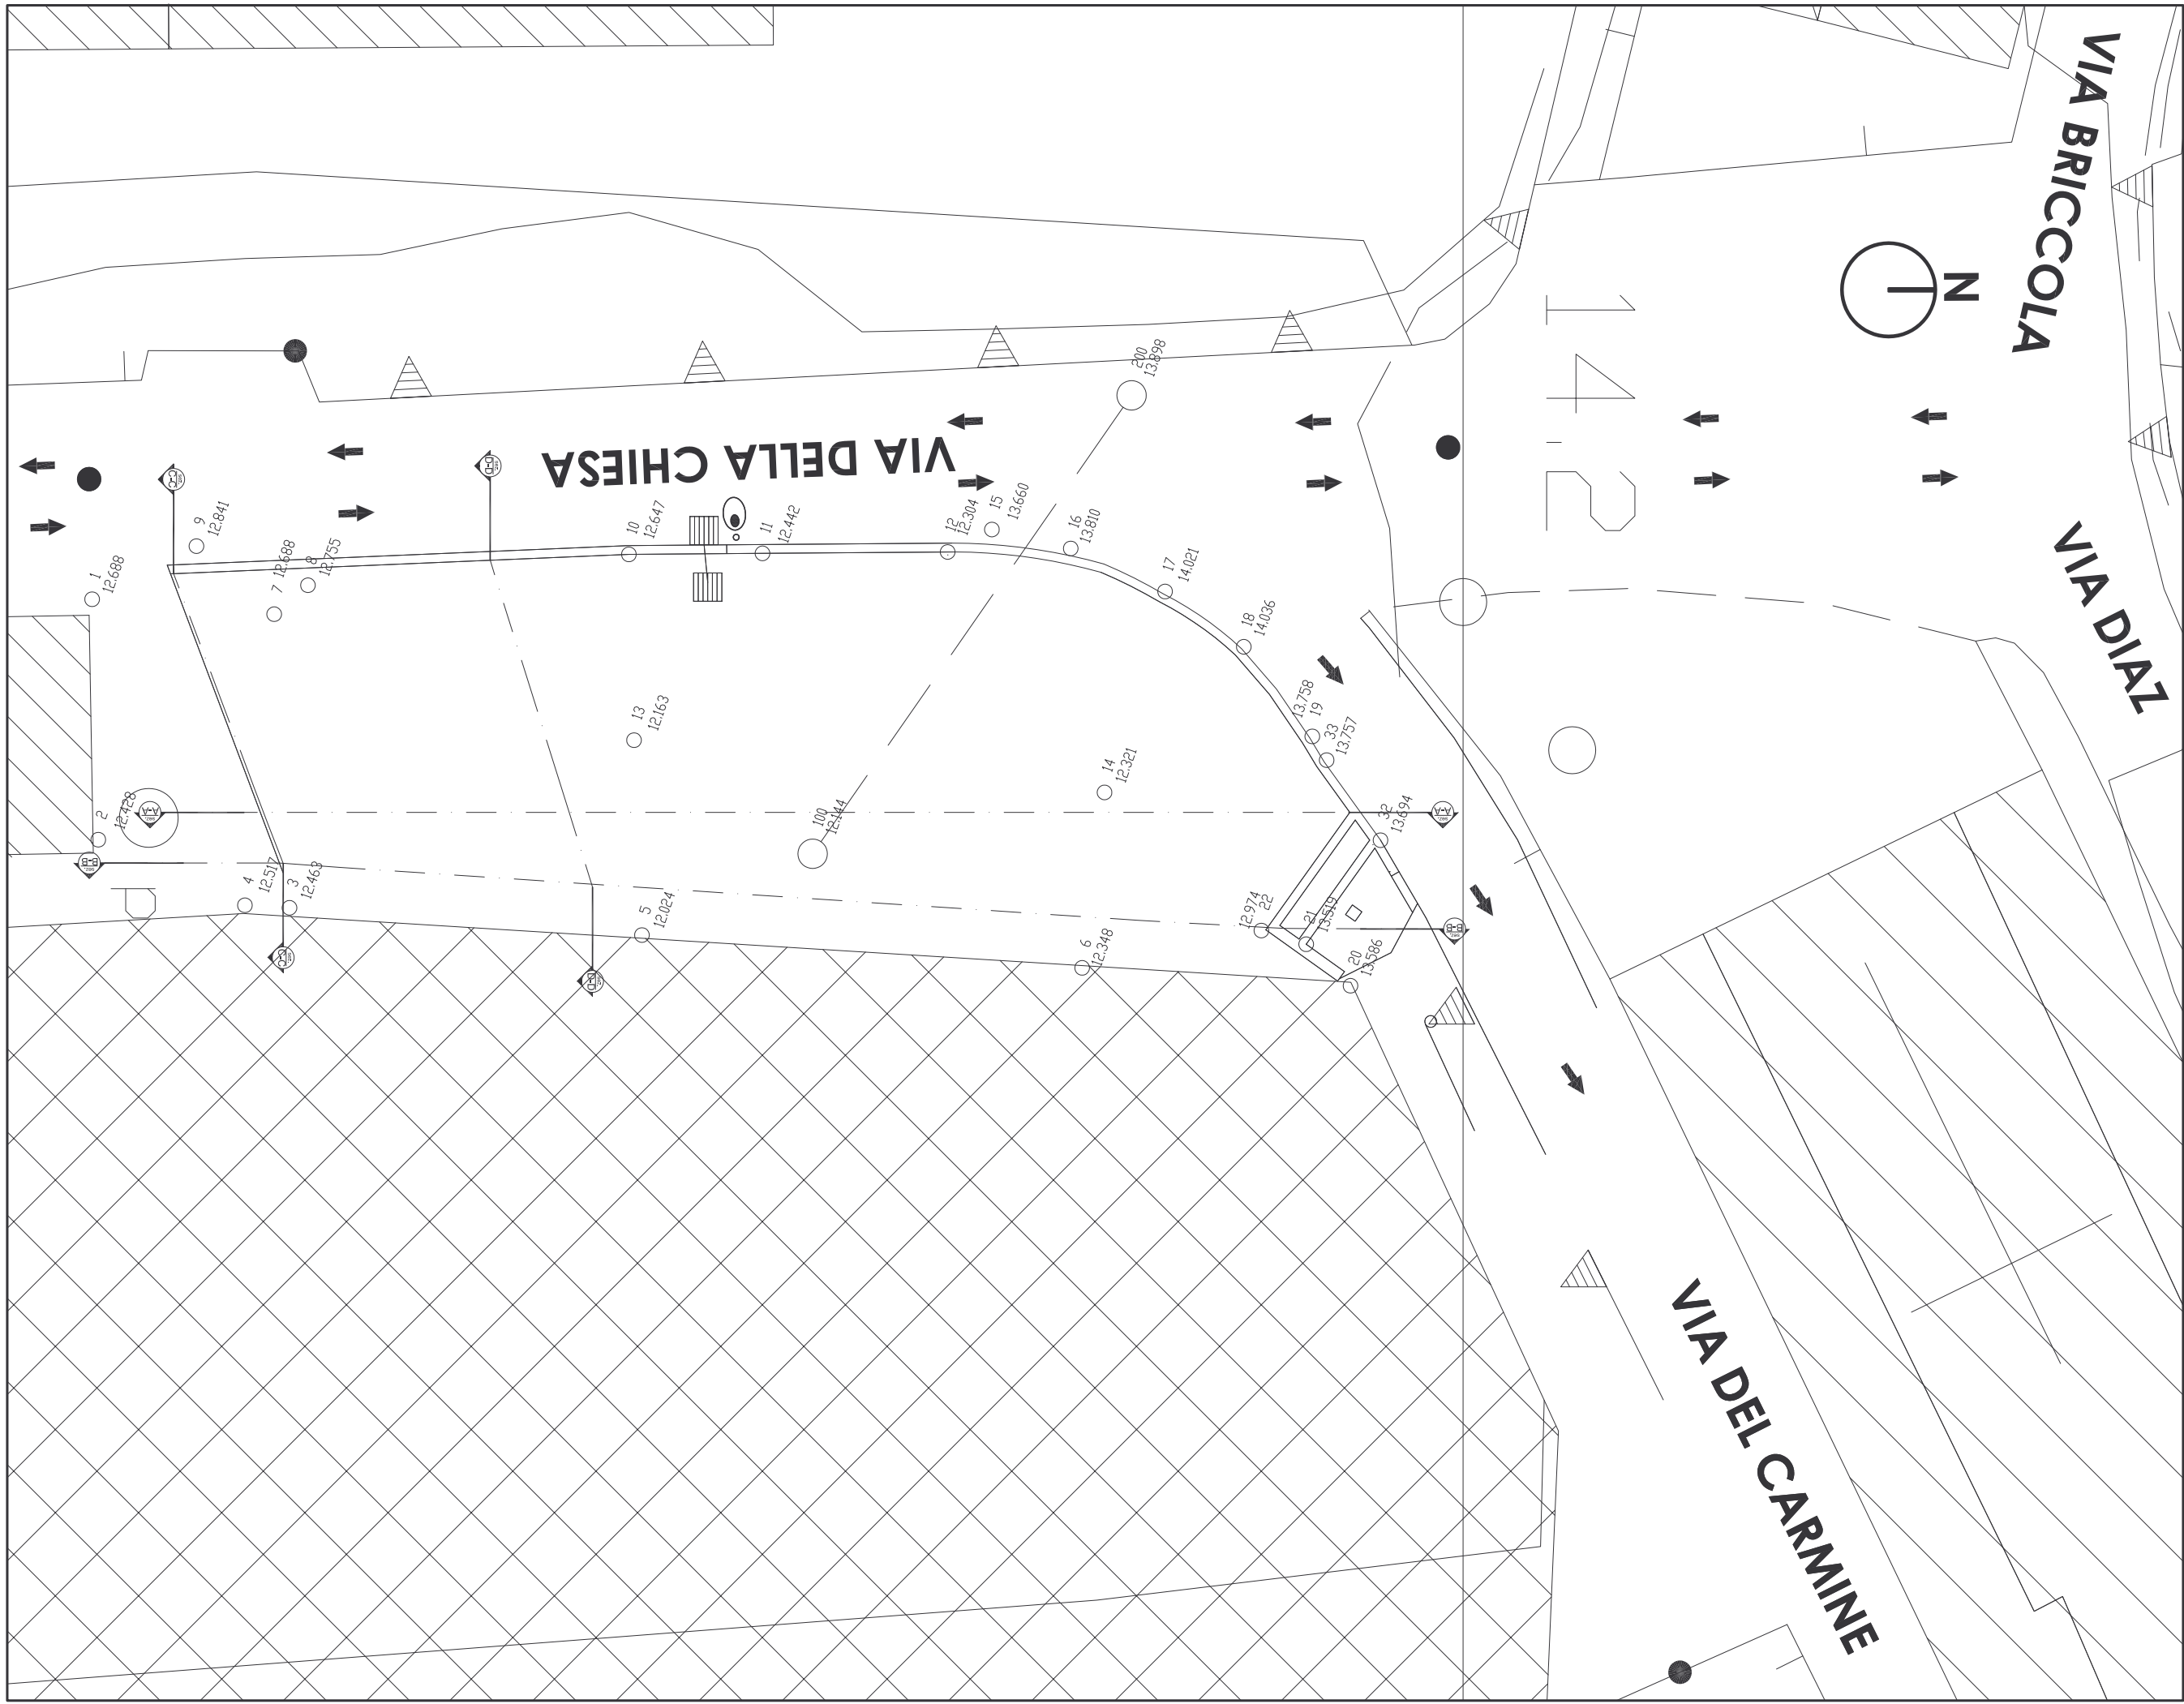

STATO ATTUALE

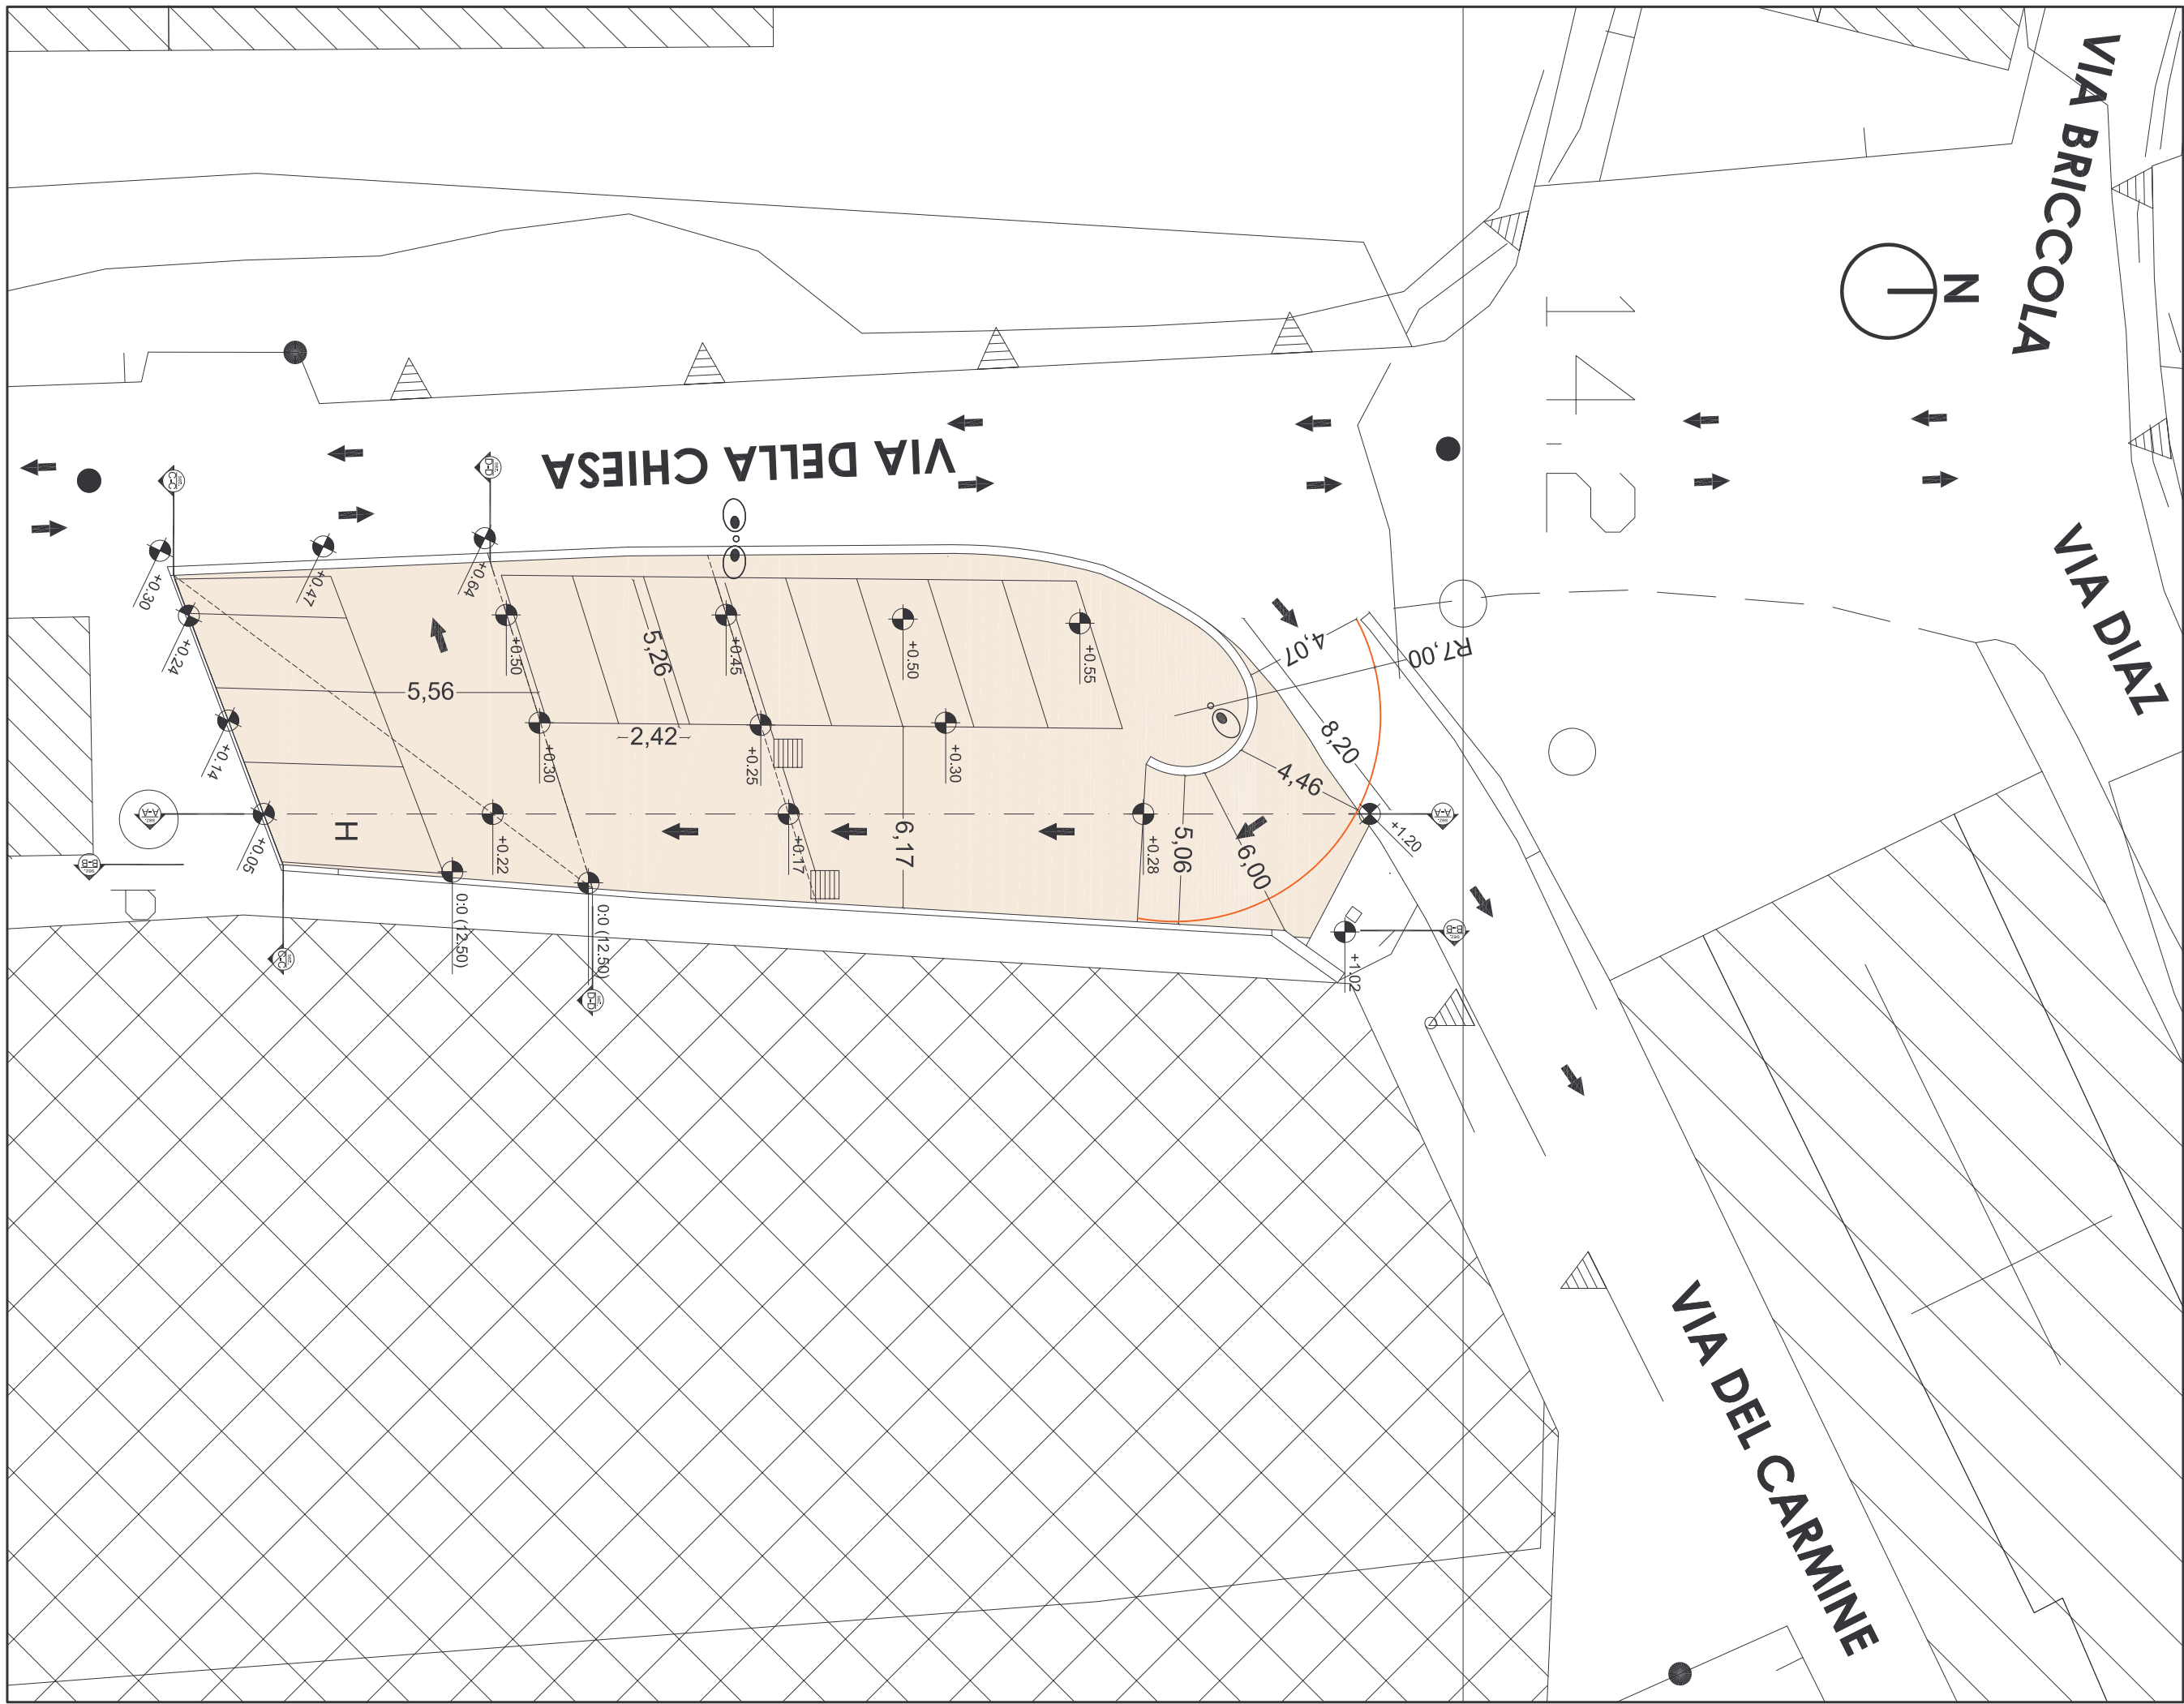

STATO DI PROGETTO

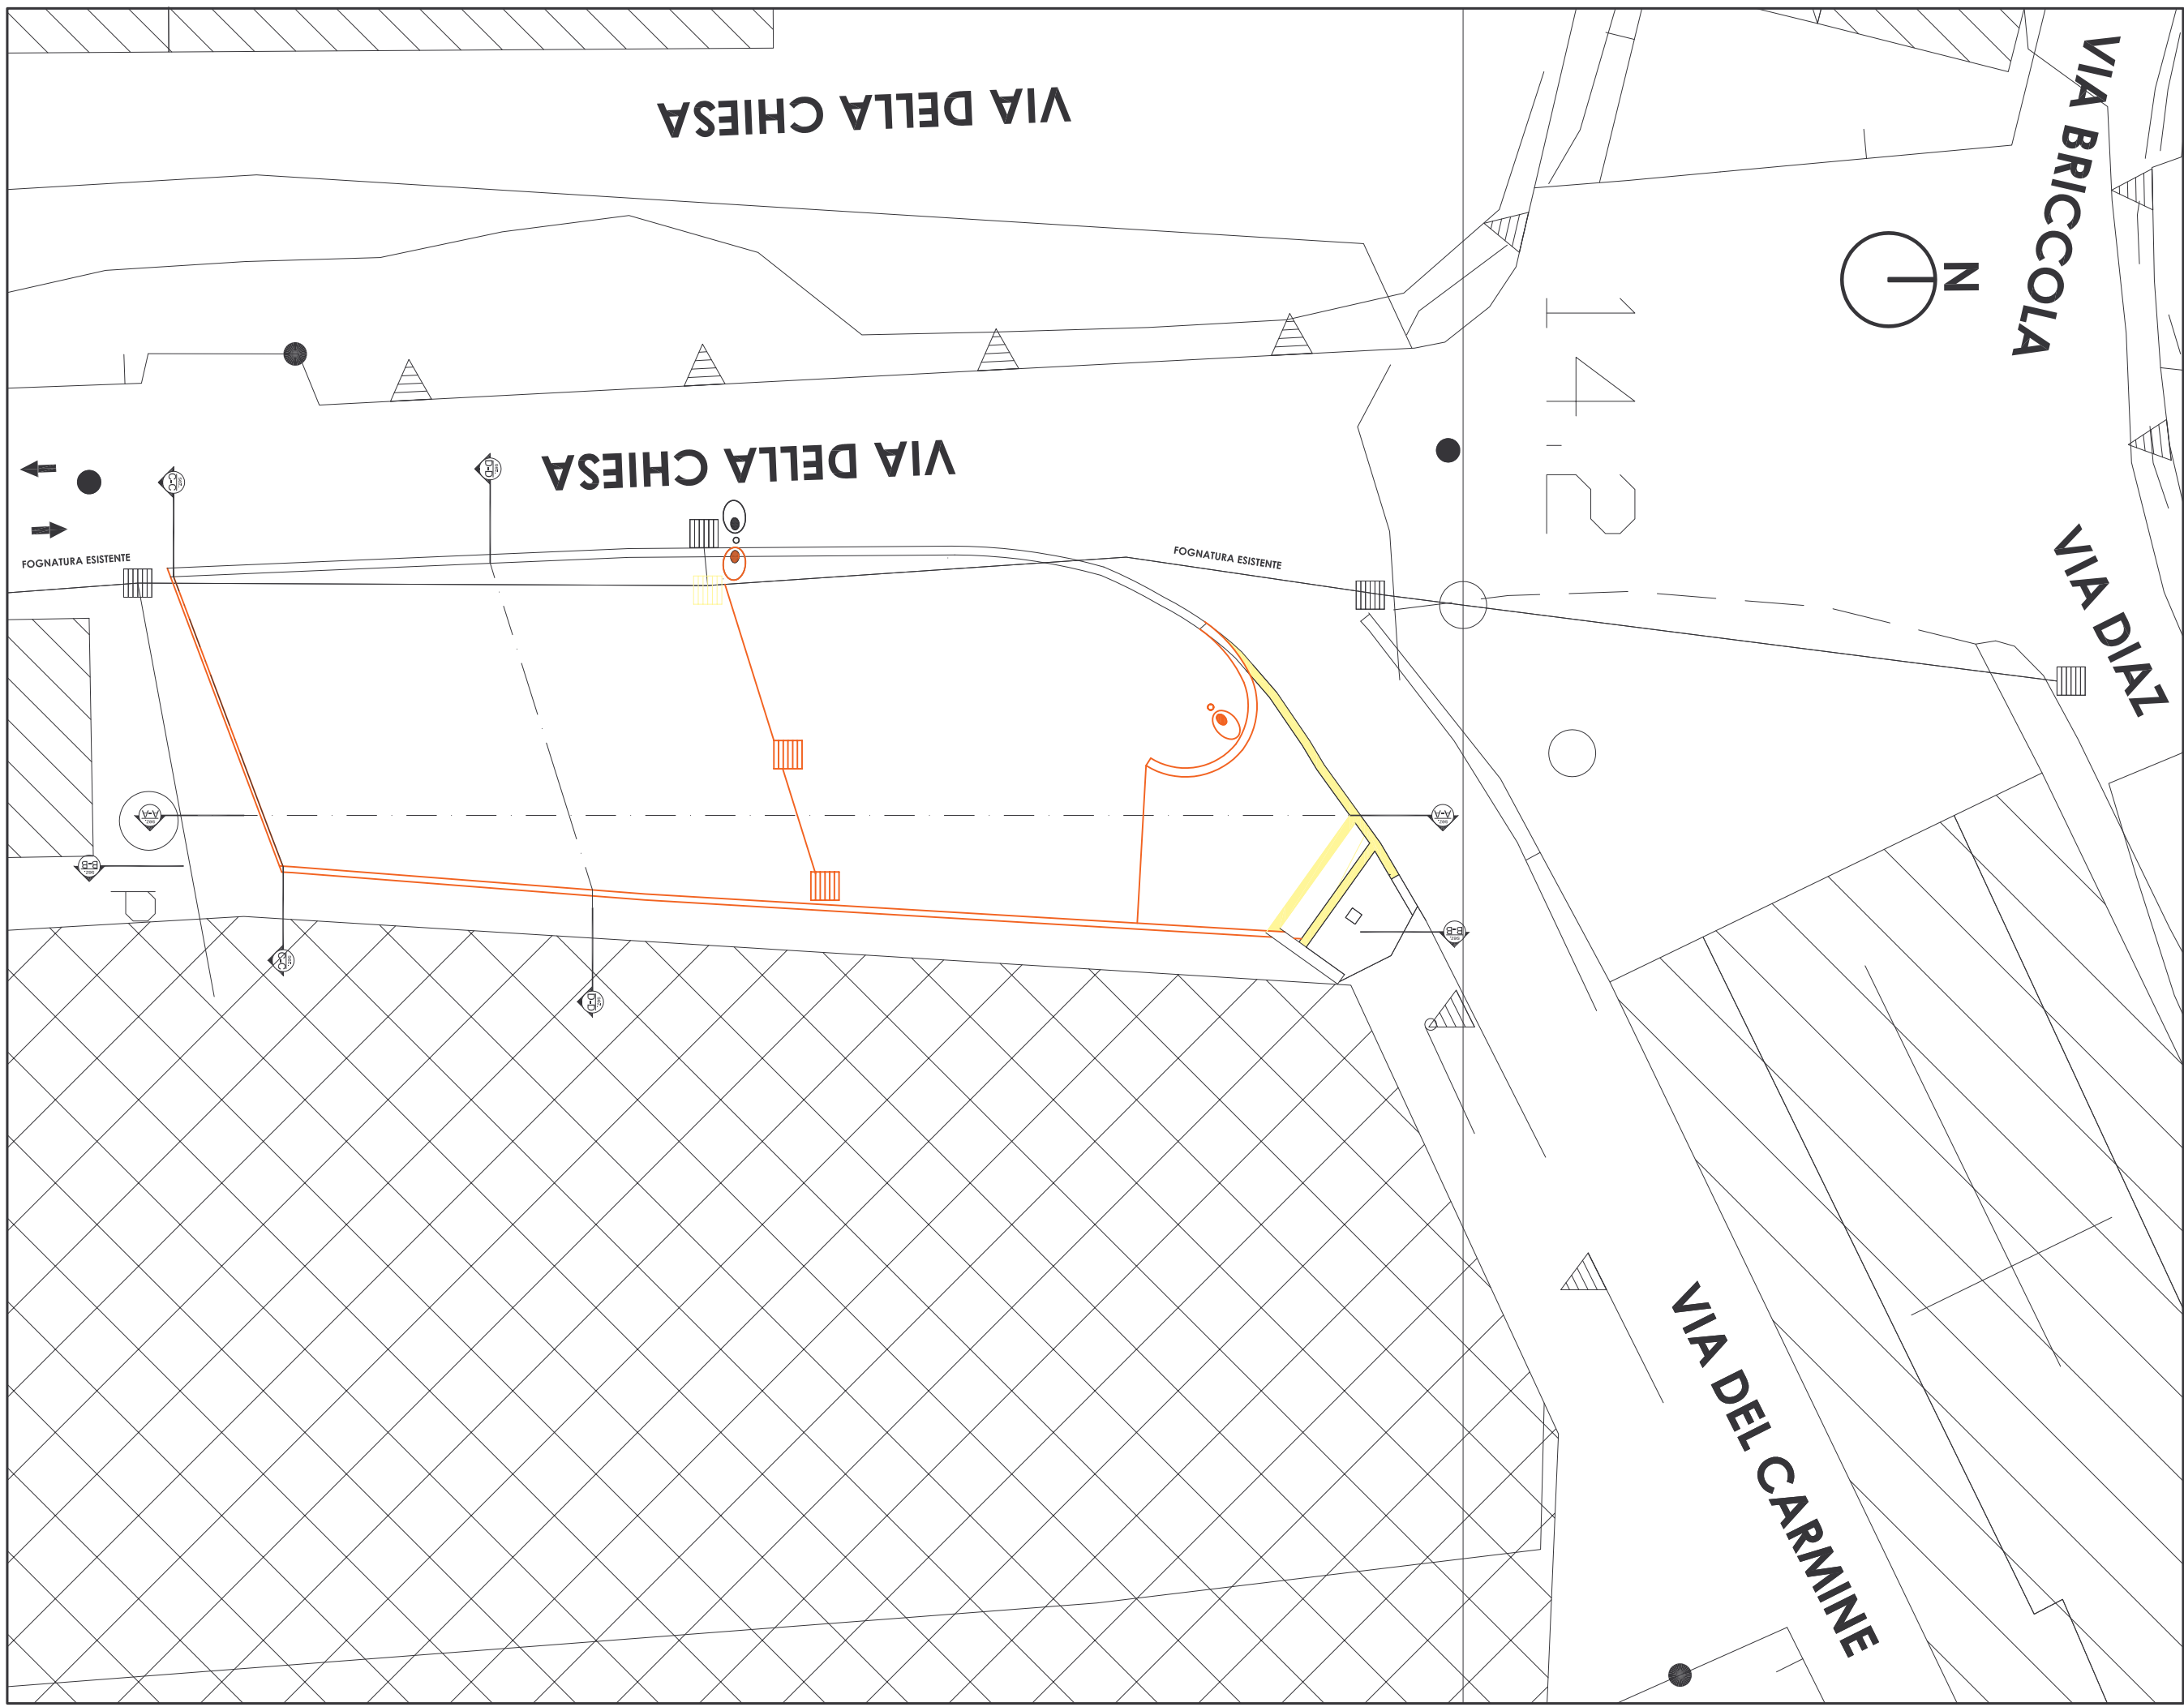

STATO SOVRAPPOSTO