baldini

PIAZZA DEL VECCHIO OSPEDALE 18 - 56020 FORCHERADI (PI) - CODICE FISCALE: BALDFRD80B13G843H - PARTITA IVA: 01811290508

Il Progettista:
Arch. Federico BALDINI

Progetto:	PIANO ATTUATIVO DI INIZIATIVA PRIVATA realizzazione di un edificio residenziale, di un parcheggio pubblico e dei relativi accessi
Ubicazione:	COMUNE DI VICOPISANO (PI) loc. SAN GIOVANNI ALLA VENA,
Committente:	NICCOLAI David NICCOLAI Giovanni
Disegno:	COMPARTO N. 4 STATO ATTUALE sezioni ambientali
DATA	OTTOBRE 2015 - var. 1
SCALA DISEGNO	1:200

TAV. 5

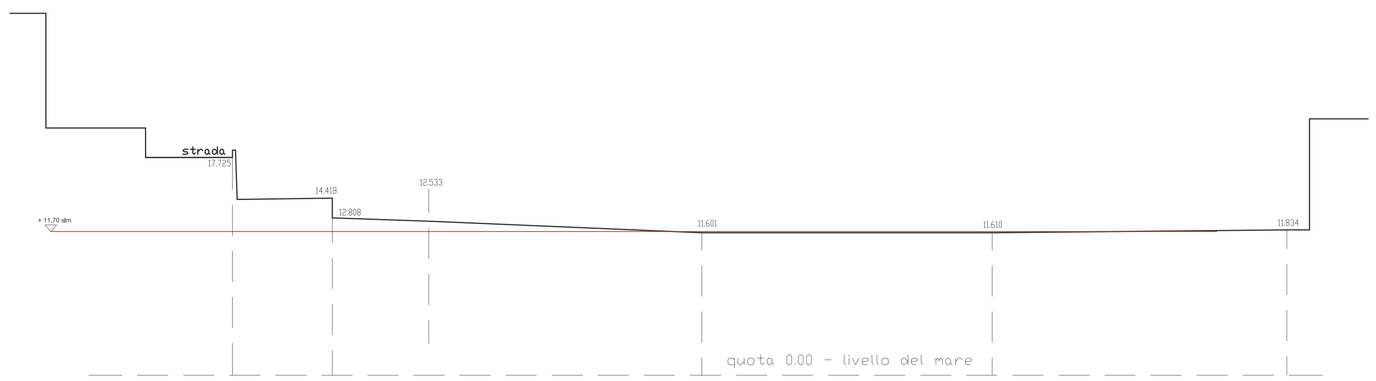

SEZIONE B-B

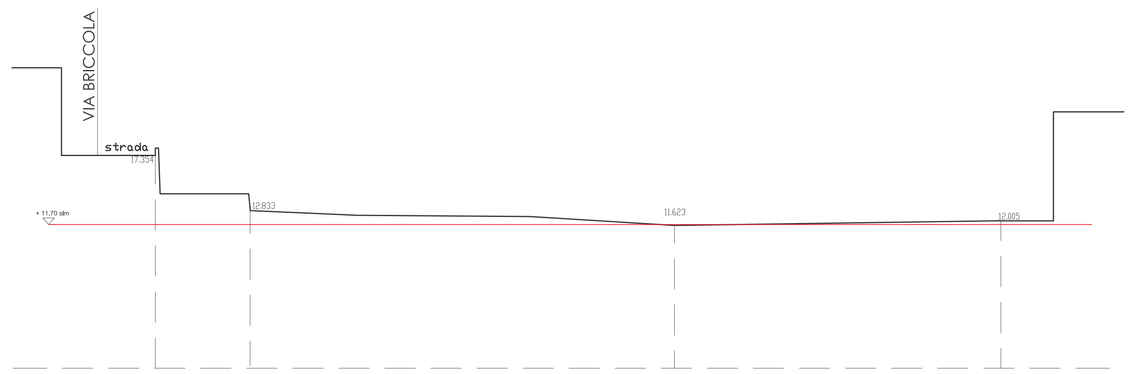

SEZIONE D-D

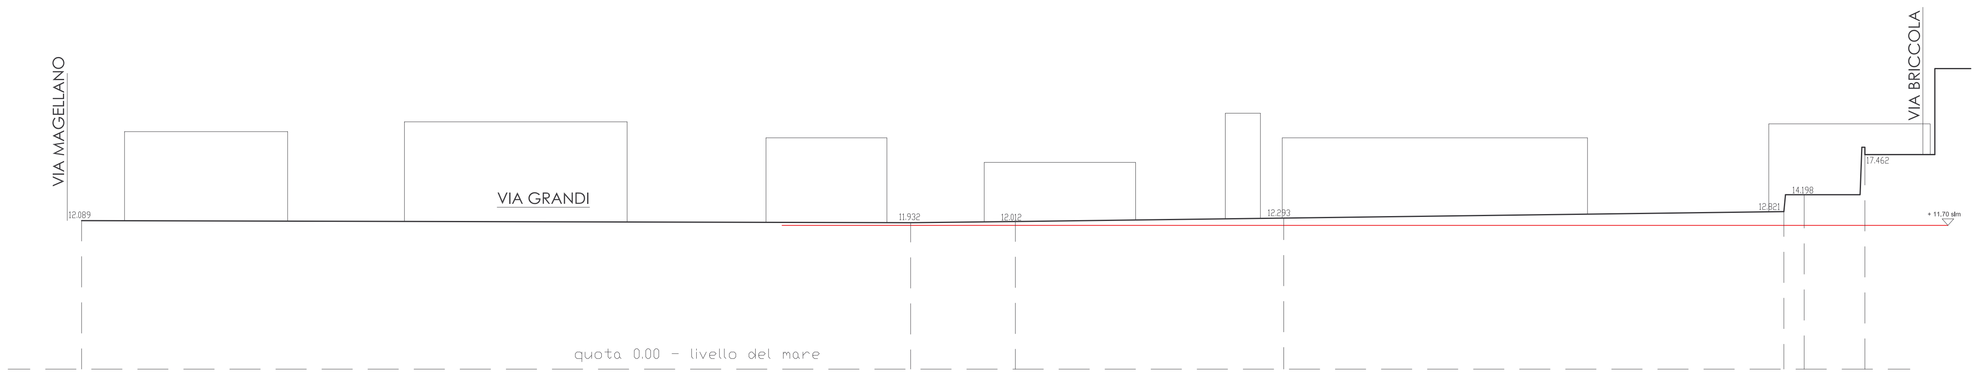

SEZIONE A-A

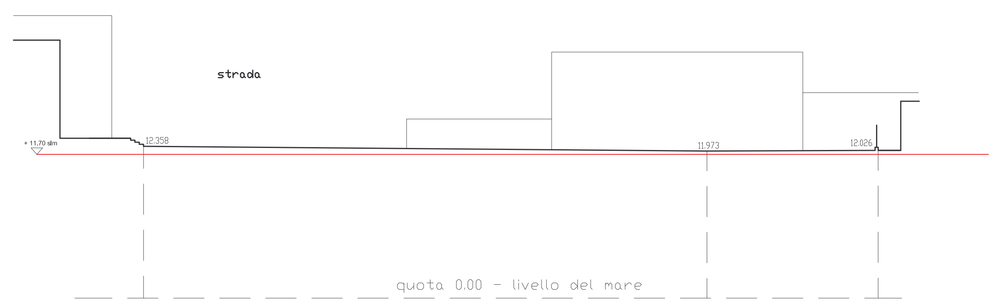

SEZIONE C-C

50 cm

Firmato digitalmente da
FEDERICO BALDINI
CN = BALDINI FEDERICO
O = Ordine Architetti Provincia PISA
C = IT