baldini
PIAZZA DEL VECCHIO STUDIO 18 - 56025 PONTEDERA (PI) - 0587724400 - ARCH.FEDERICO.BALDINI@ARCHPEC.IT

Il Progettista
Arch. Federico BALDINI

Progetto:	PIANO ATTUATIVO DI INIZIATIVA PRIVATA realizzazione di un edificio residenziale, di un parcheggio pubblico e dei relativi accessi
Ubicazione:	COMUNE DI VICOPISANO (PI) loc. SAN GIOVANNI ALLA VENA,
Committente:	NICCOLAI David NICCOLAI Giovanni
Disegno:	COMPARTO N. 4 STATO di PROGETTO pianta
	DATA: OTTOBRE 2015 - var. 1 — SCALA DISEGNO: 1:200

TAV. 3

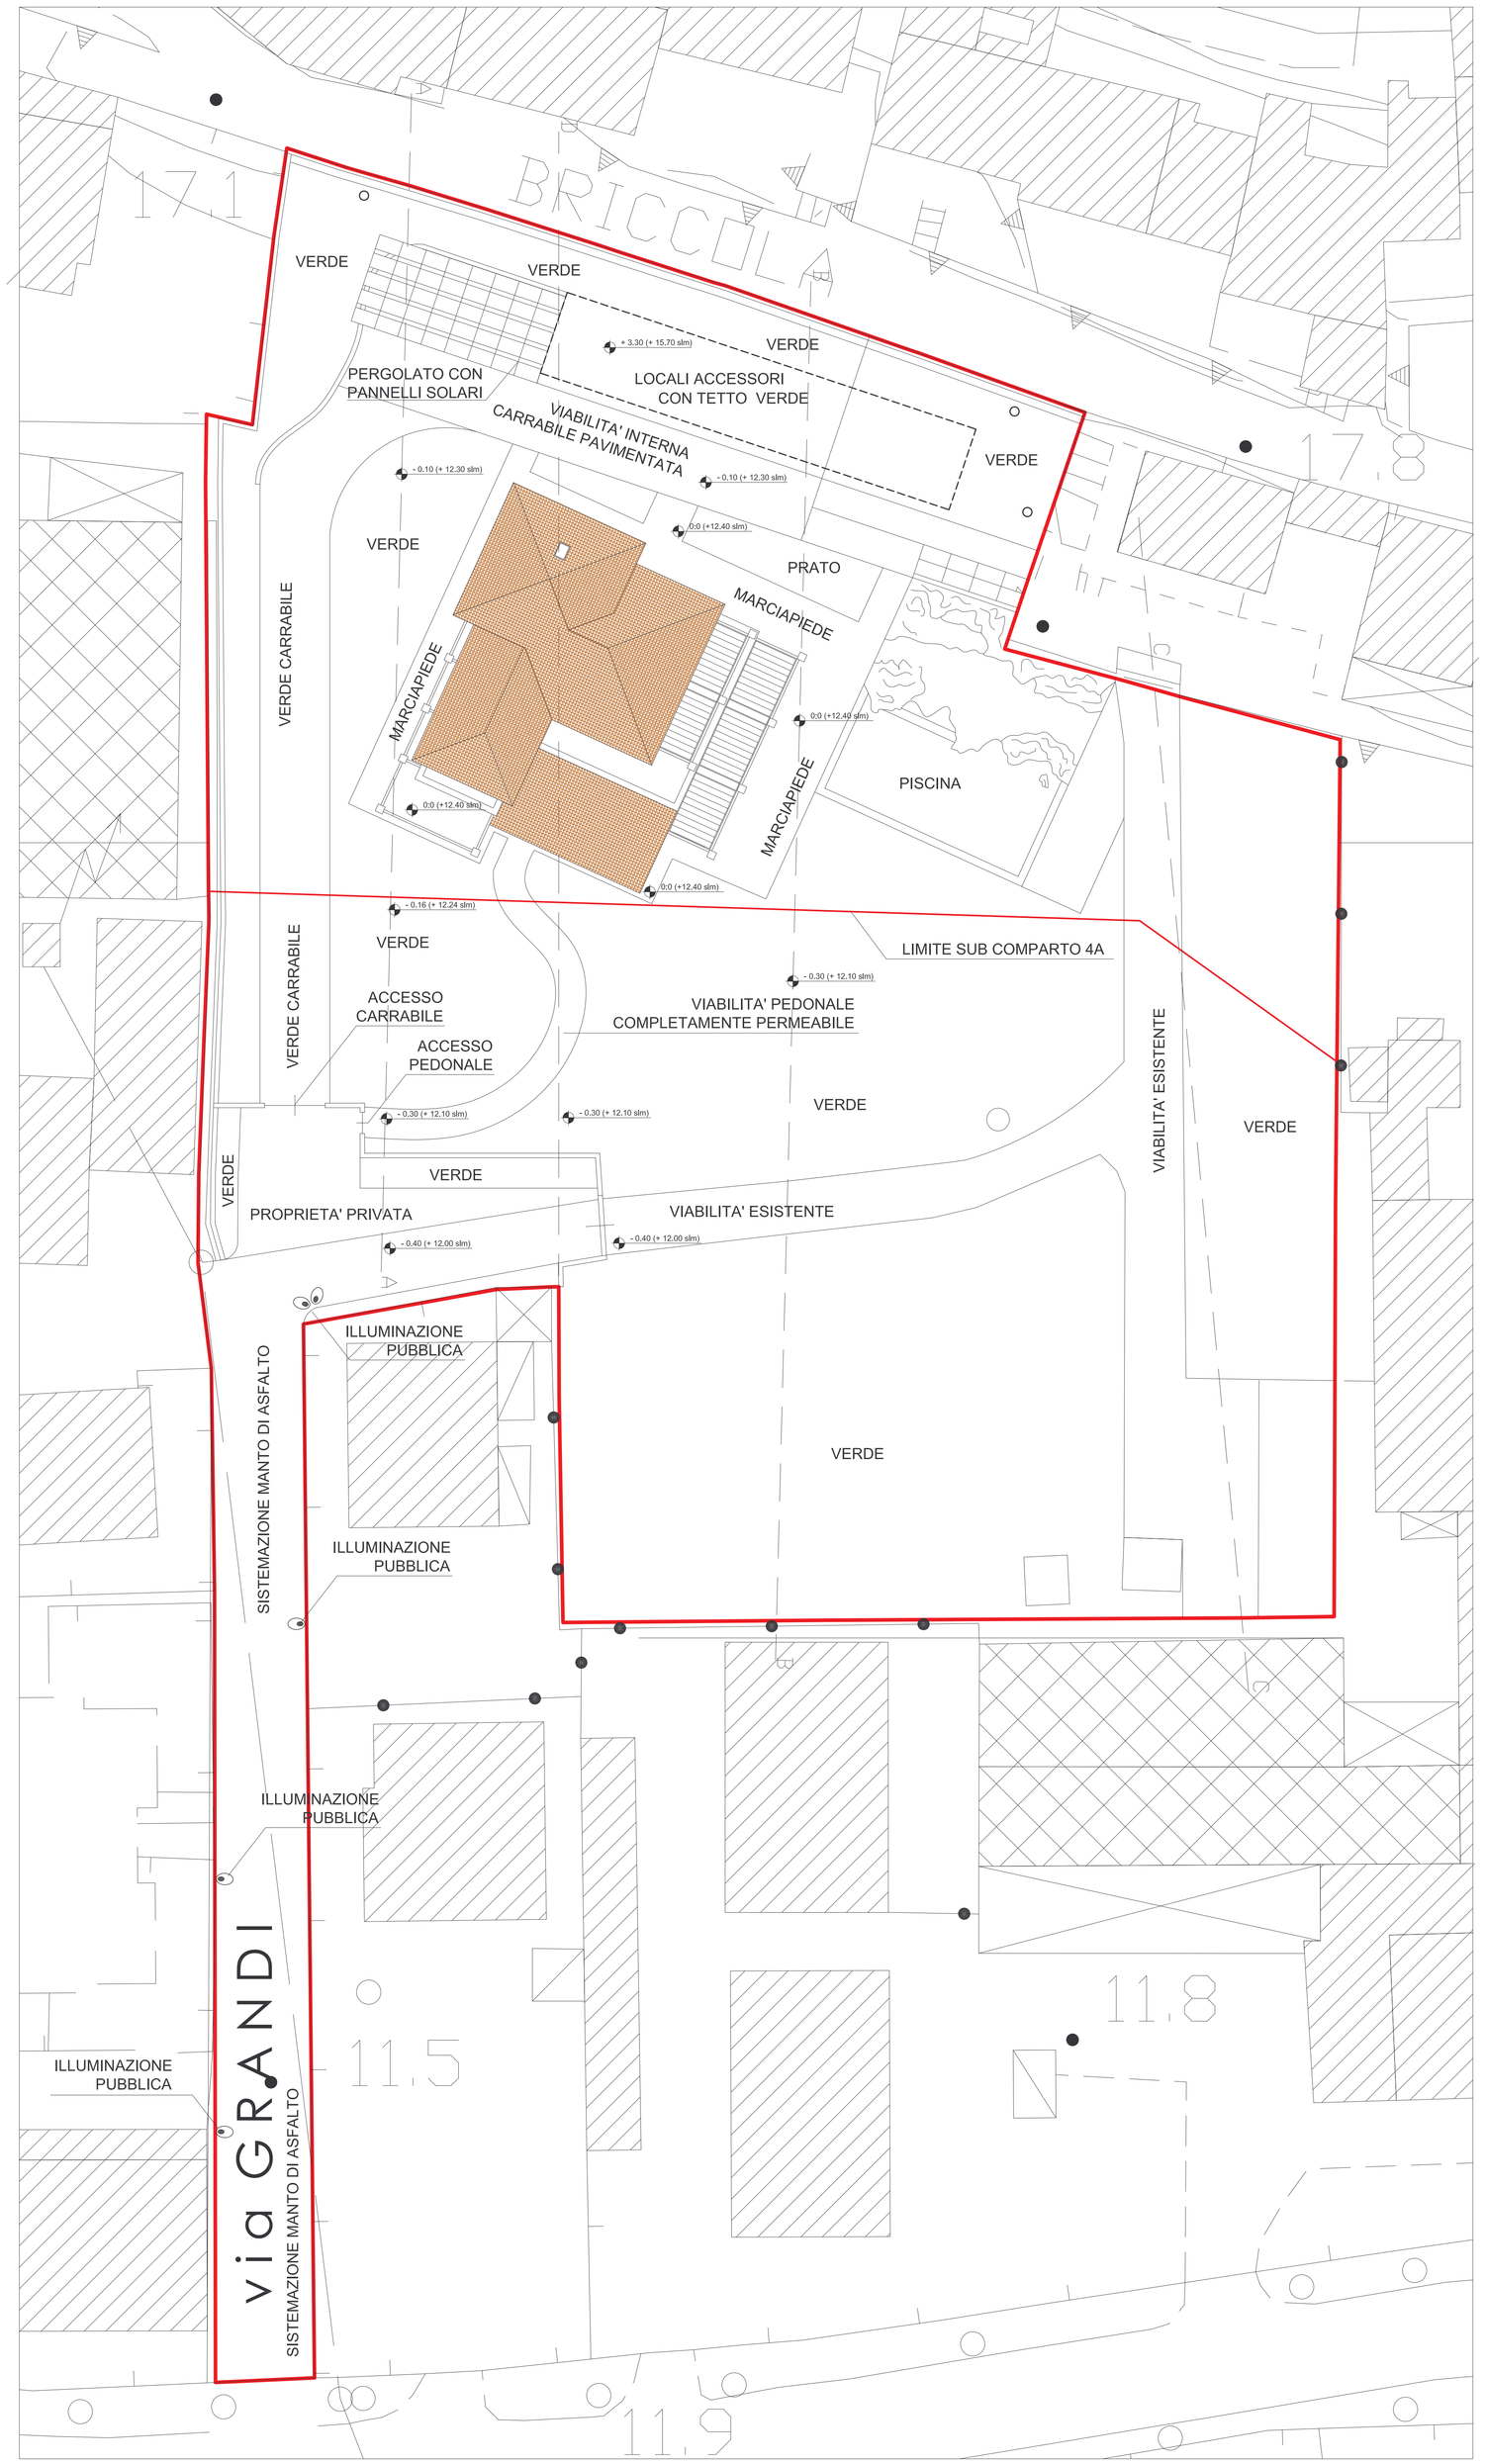

50 cm

Firmato digitalmente da
FEDERICO BALDINI
CN = BALDINI FEDERICO
O = Ordine Architetti Provincia PISA
C = IT