

db

architettura

studio tecnico per la progettazione edilizia e l'arredamento d'interni

Piano attuativo (comparto 10)

Progetto per opere previste dal Piano Attuativo relativo al comparto 10 (all. 1 N.T.A. schede norma dei comparti soggetti a Piano Attuativo) da eseguire su un'area posta in Vicopisano (PI), via delle Vigne.

Proprietà  
sigg: *Puntoni Luca - Giaccone Antonella*

Progettista:  
**Arch. Danilo Baroni**  
56031 Bientina, v. Marco Polo n° 81/v Tel 3939514839 tel-fax 0587/756693 E-mail info@dbarchitettura.com


Oggetto: Prospetti/Sezioni      Scala: 100

Stati di progetto:


Data	Tavola n° <b>3</b>
------	-----------------------

La proprietà di questo disegno è tutelata a termini di legge. Sono vietati l'uso, la riproduzione, la modifica e la divulgazione


Note

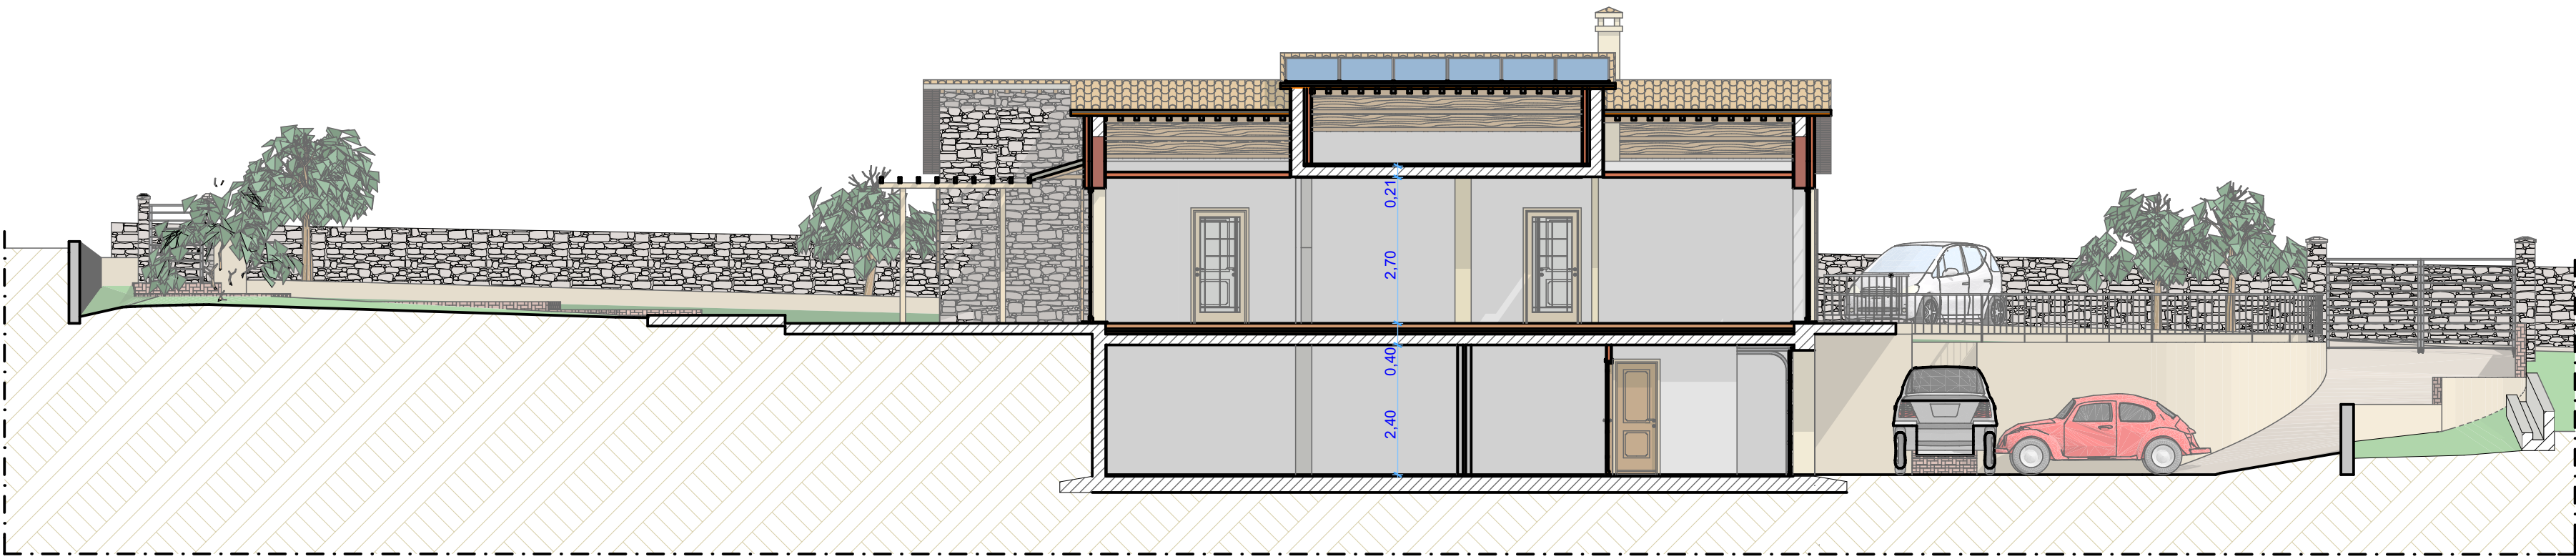


Sezione S-02

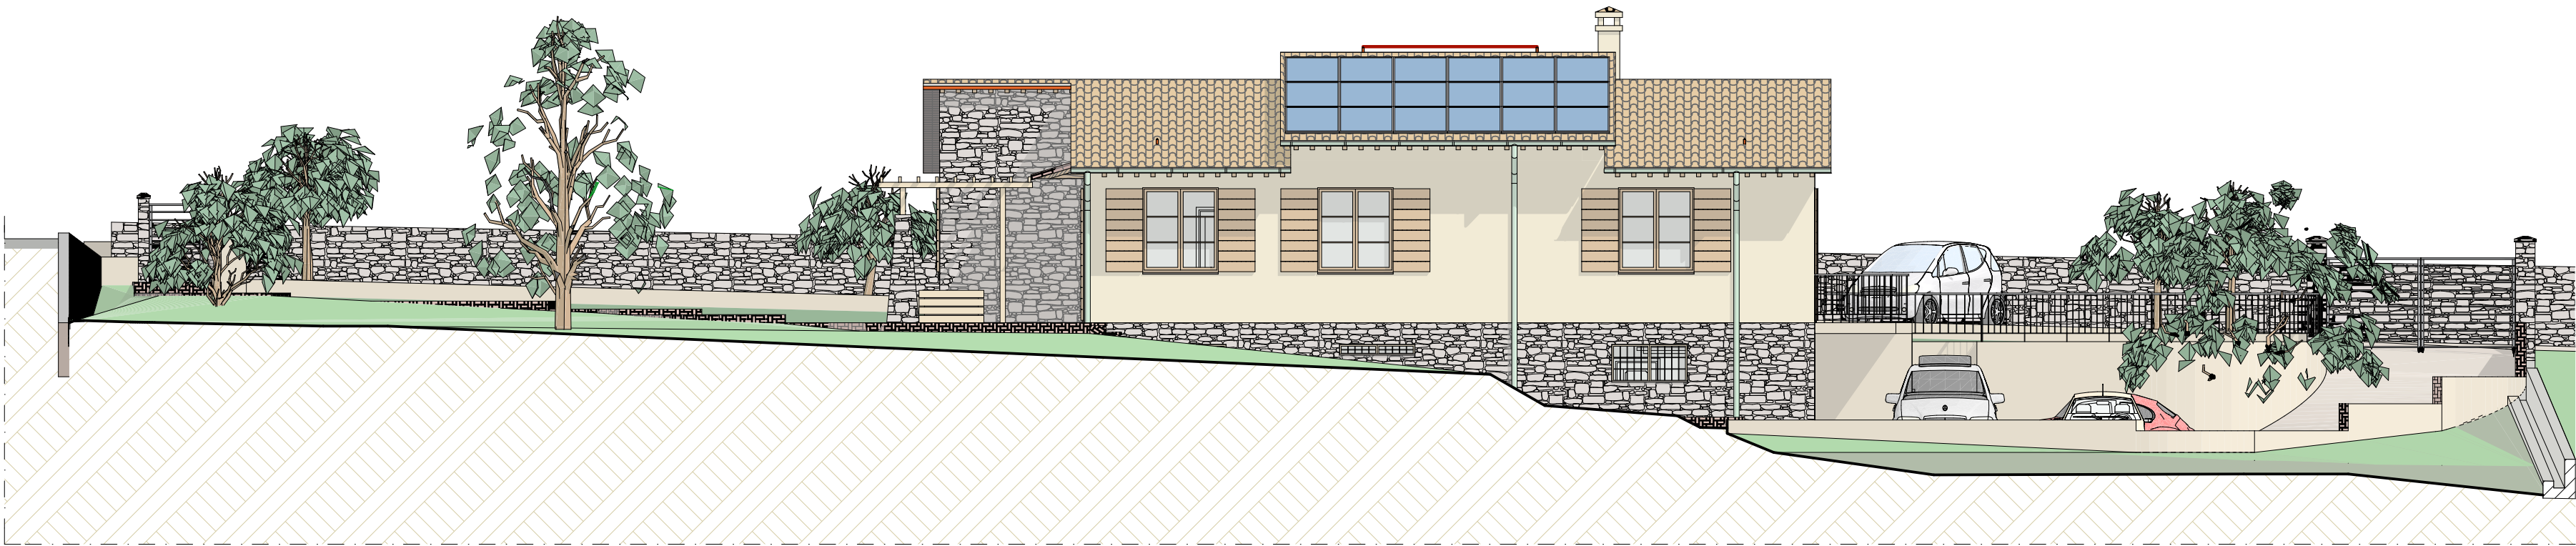


Prospetto sud A-01

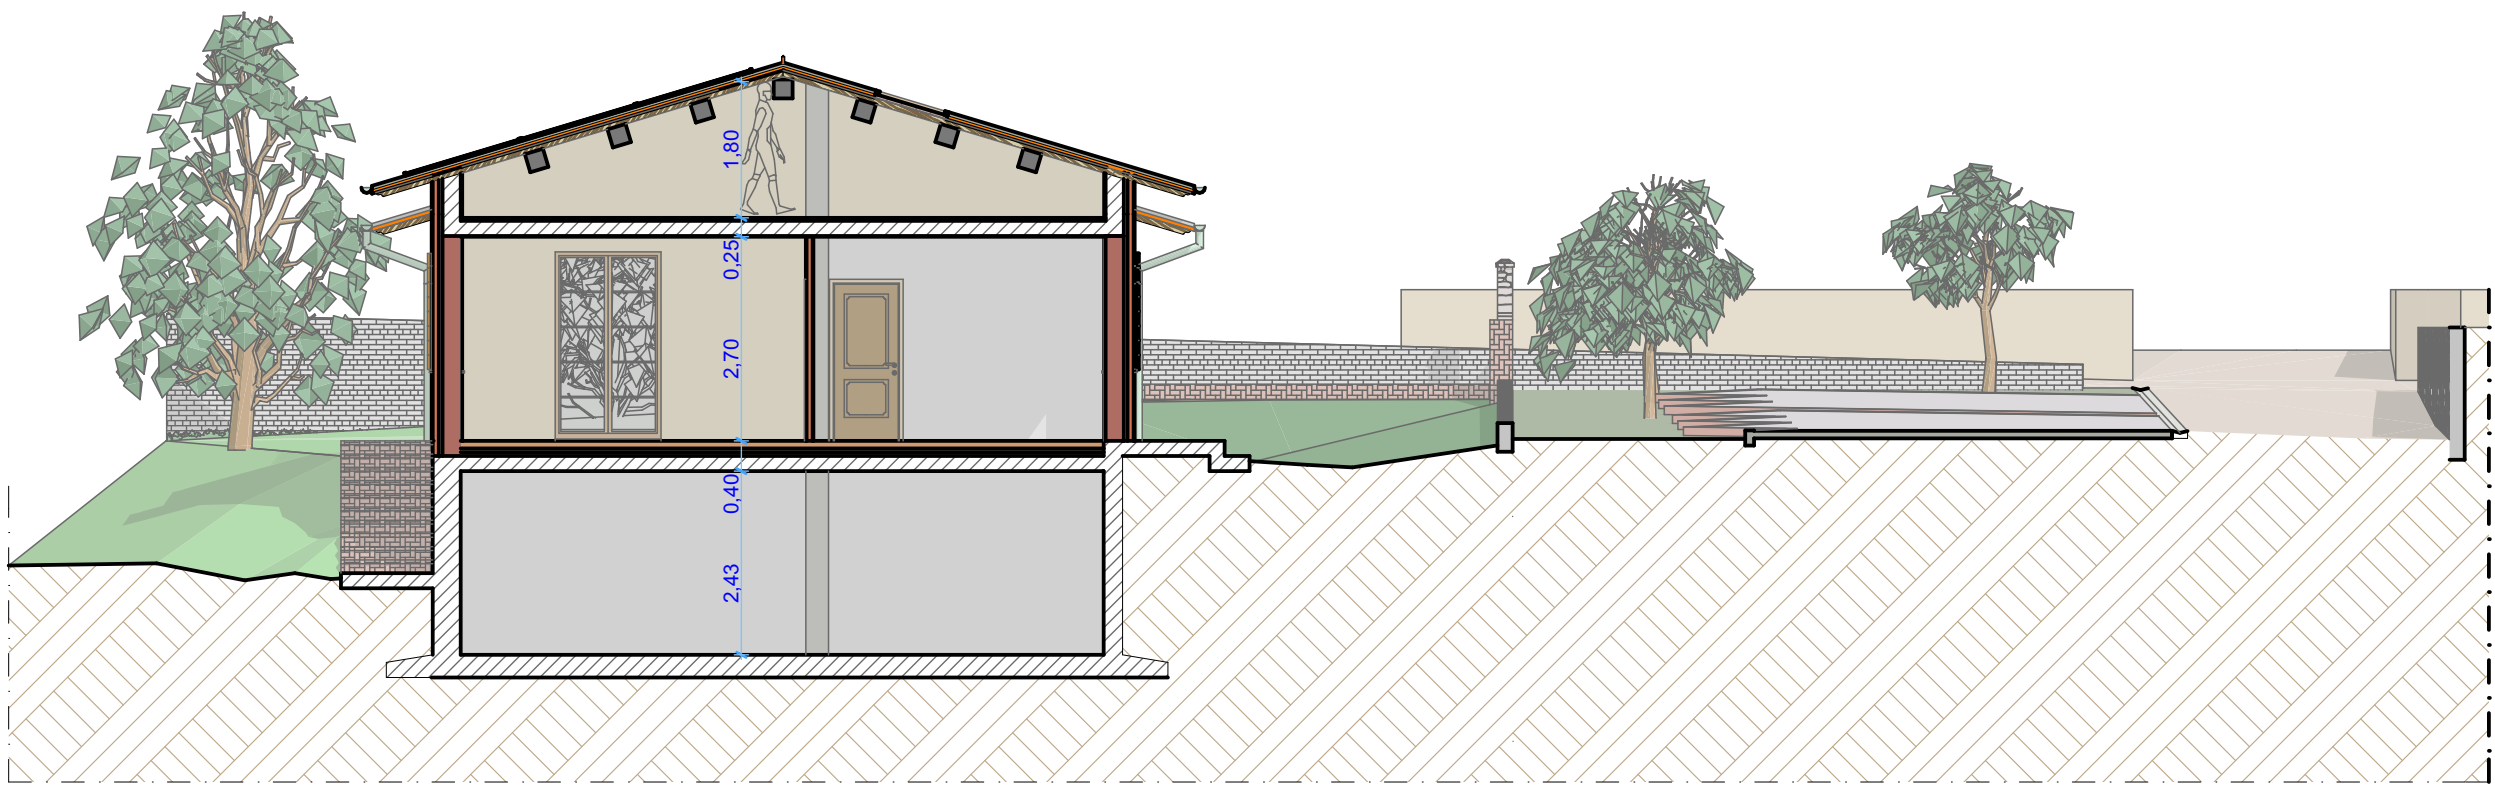


Sezione S-01

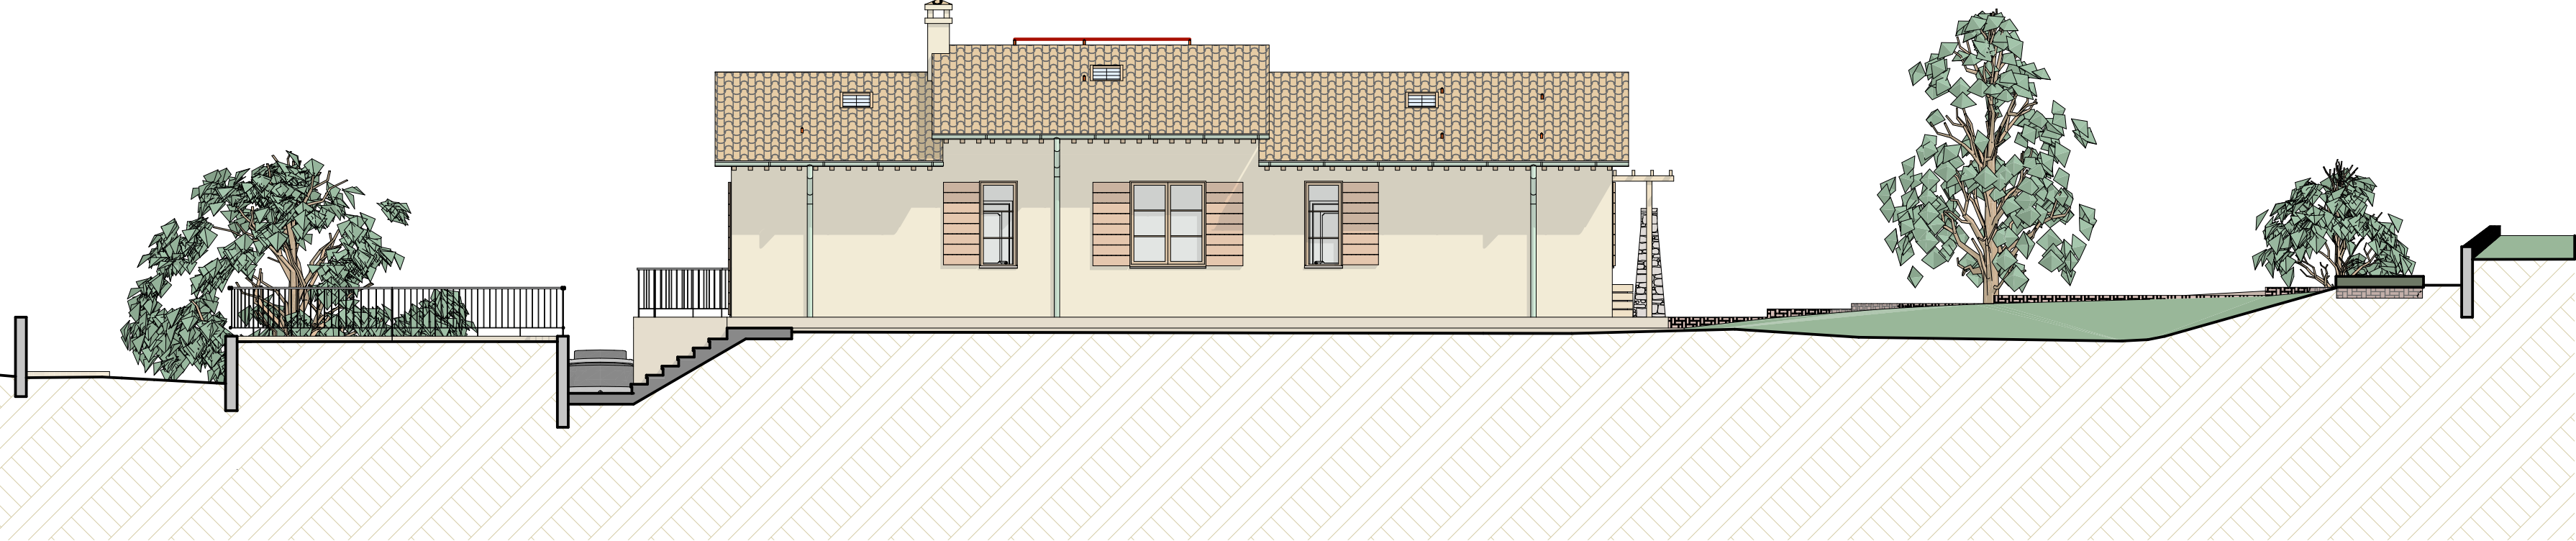

Prospetto nord A-03

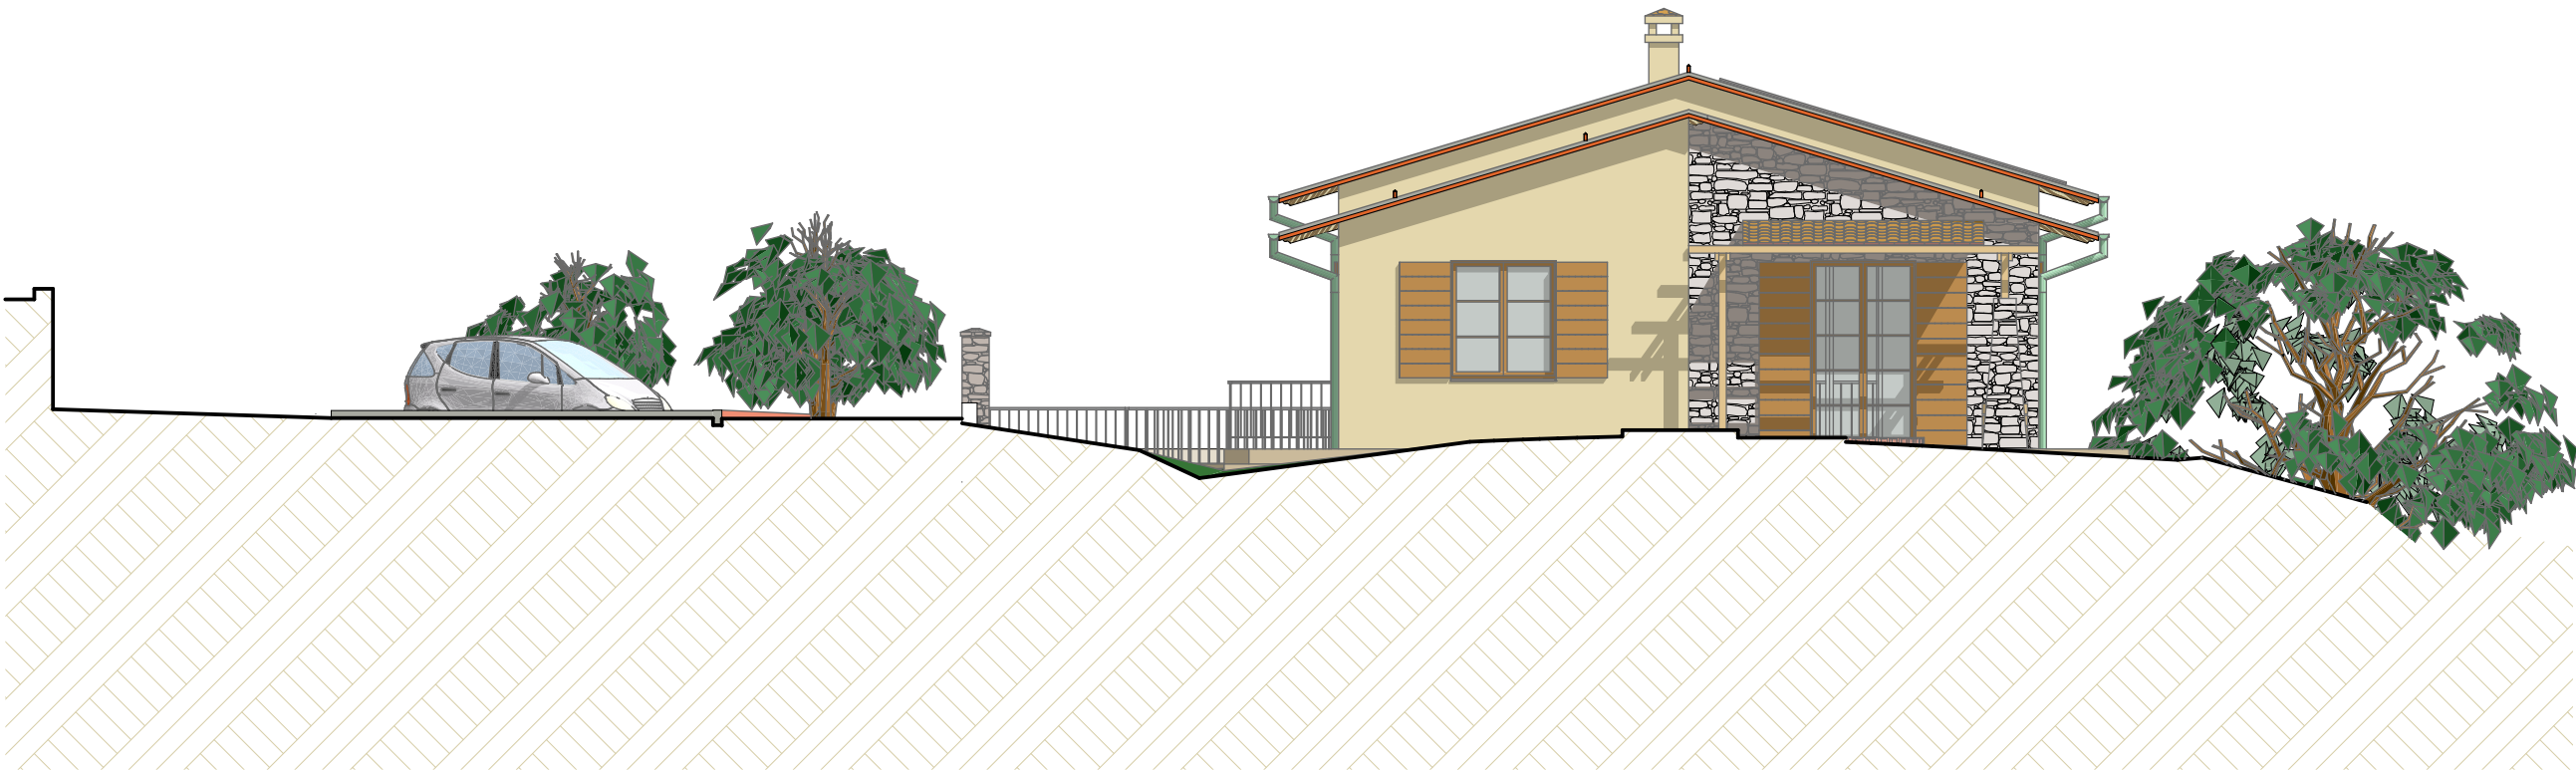

Prospetto ovest A-04

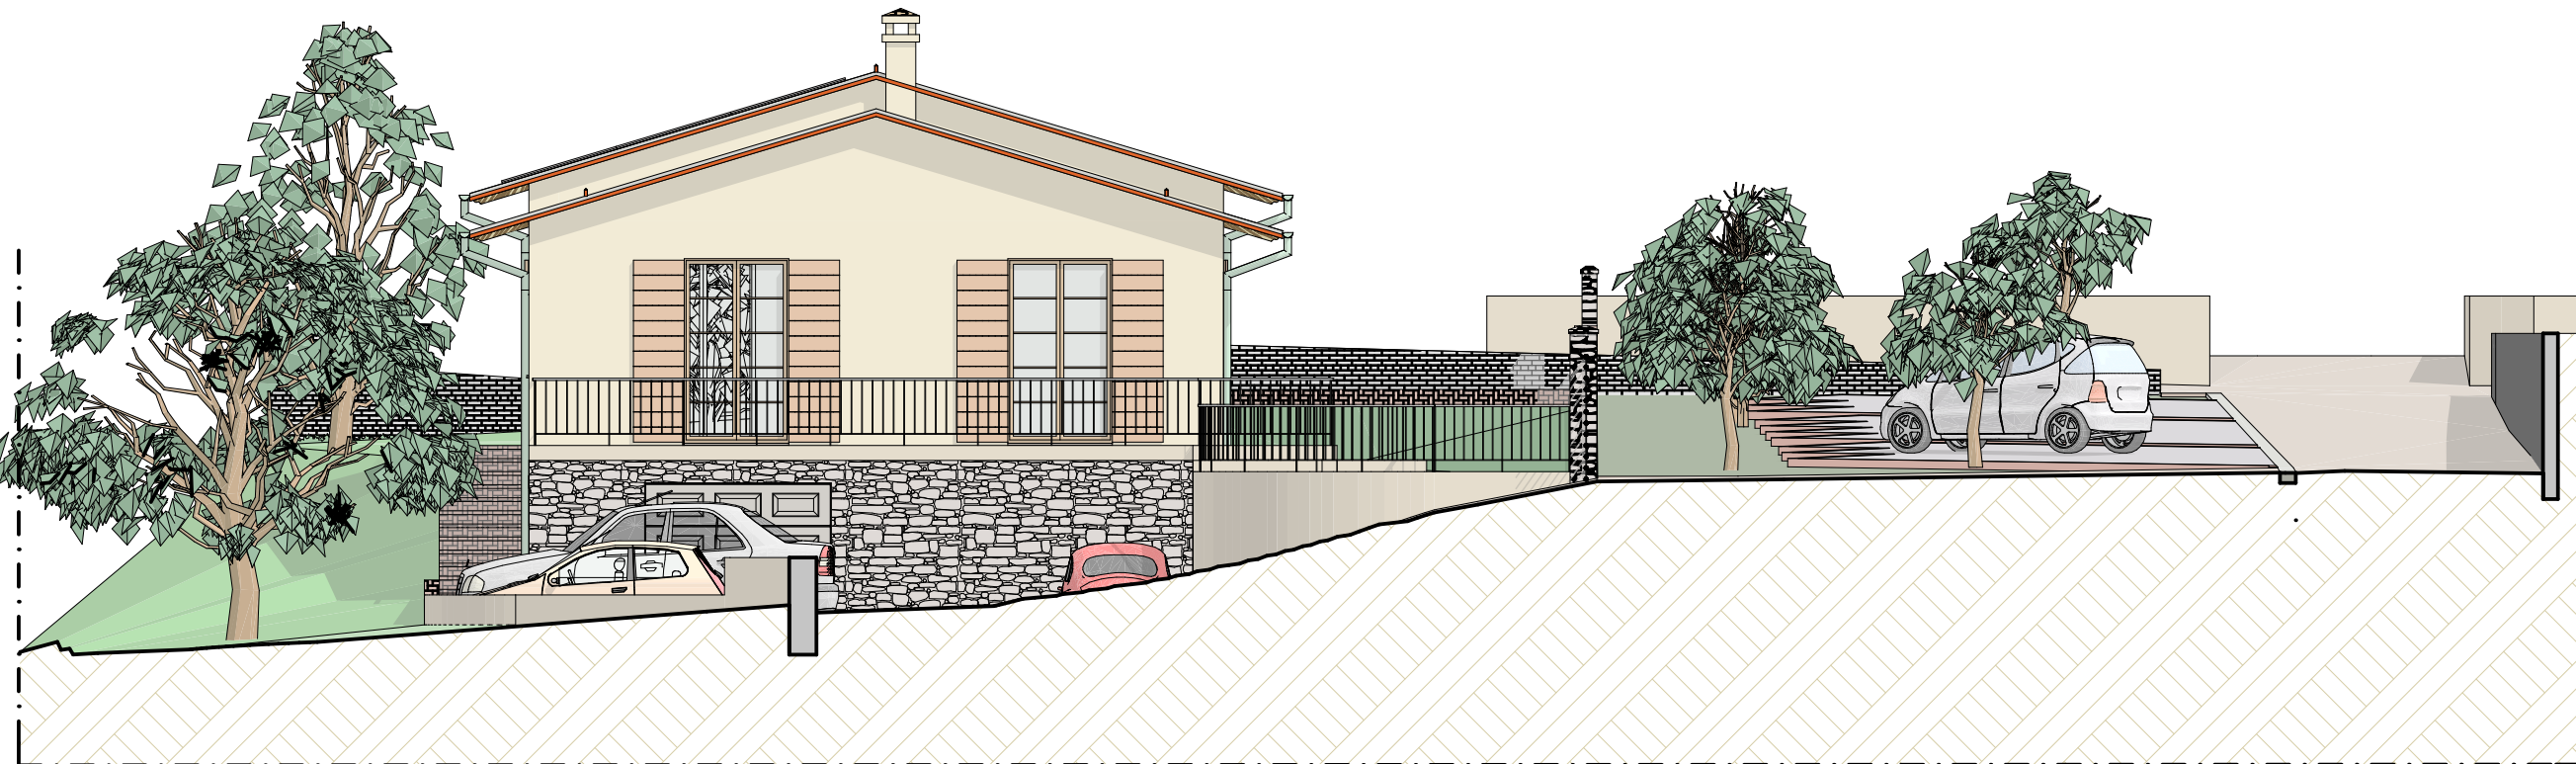

Prospetto est A-02