

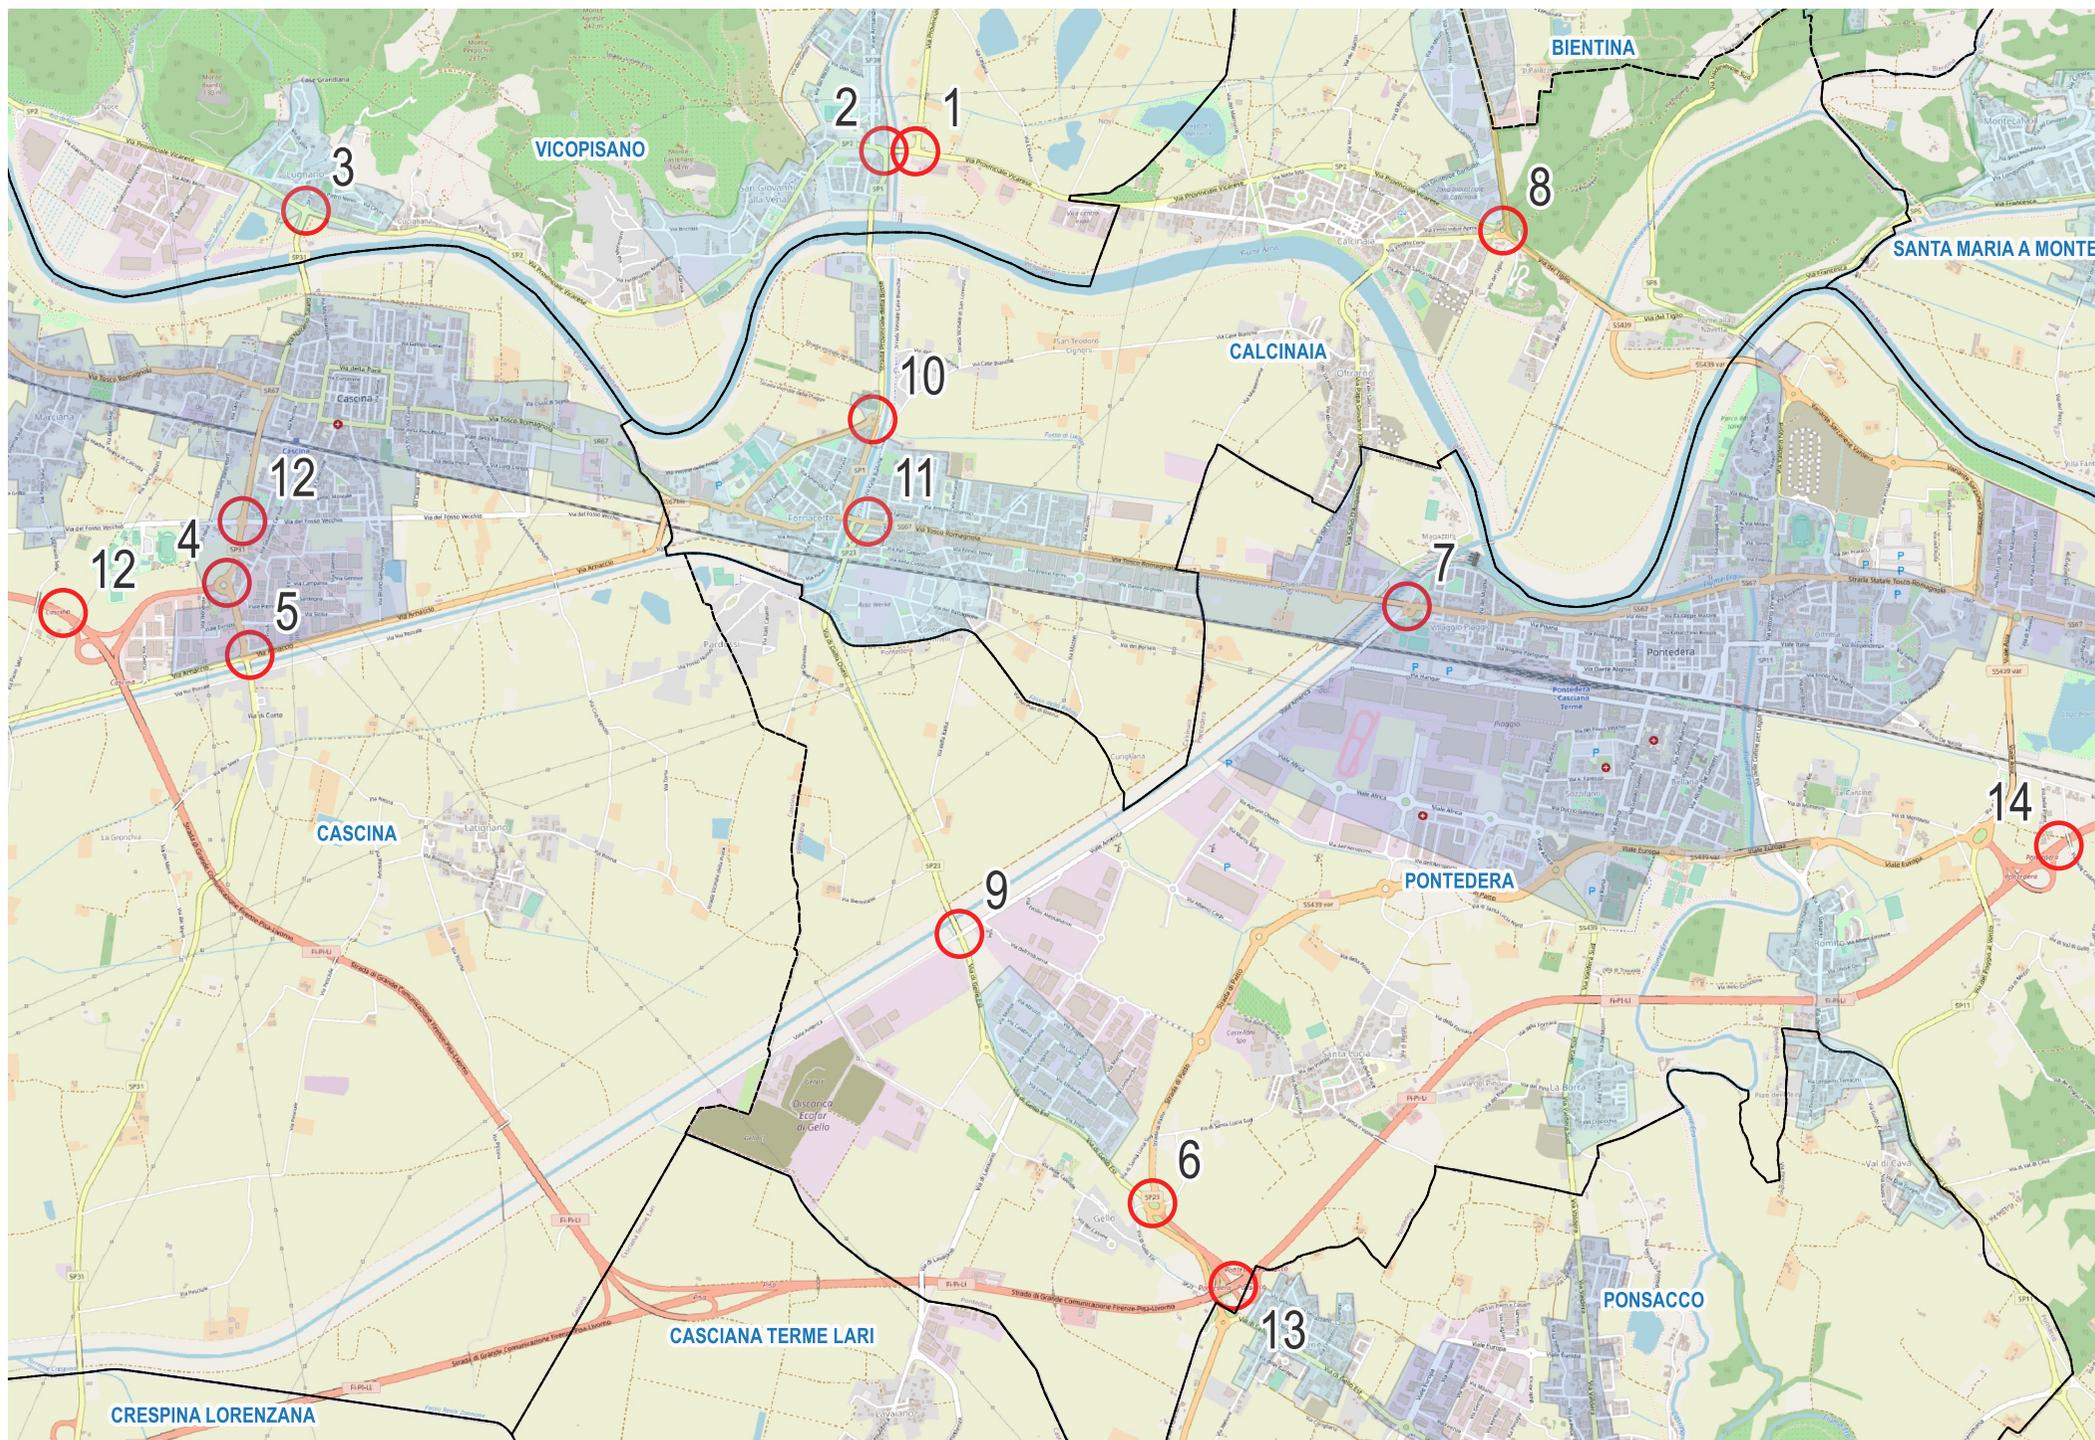


PIANO SEGNALAMENTO per ordinanza limitazione portata ponte SP1 km 0+380

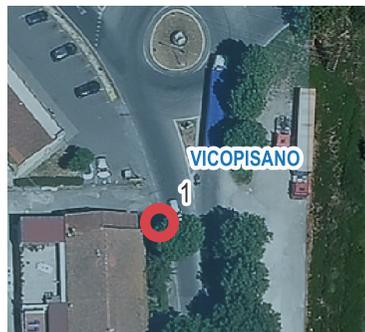


INSTALLAZIONE SEGNALETICA PER ORDINANZA LIMITAZIONE PORTATA SUL PONTE SP1 km 0+380

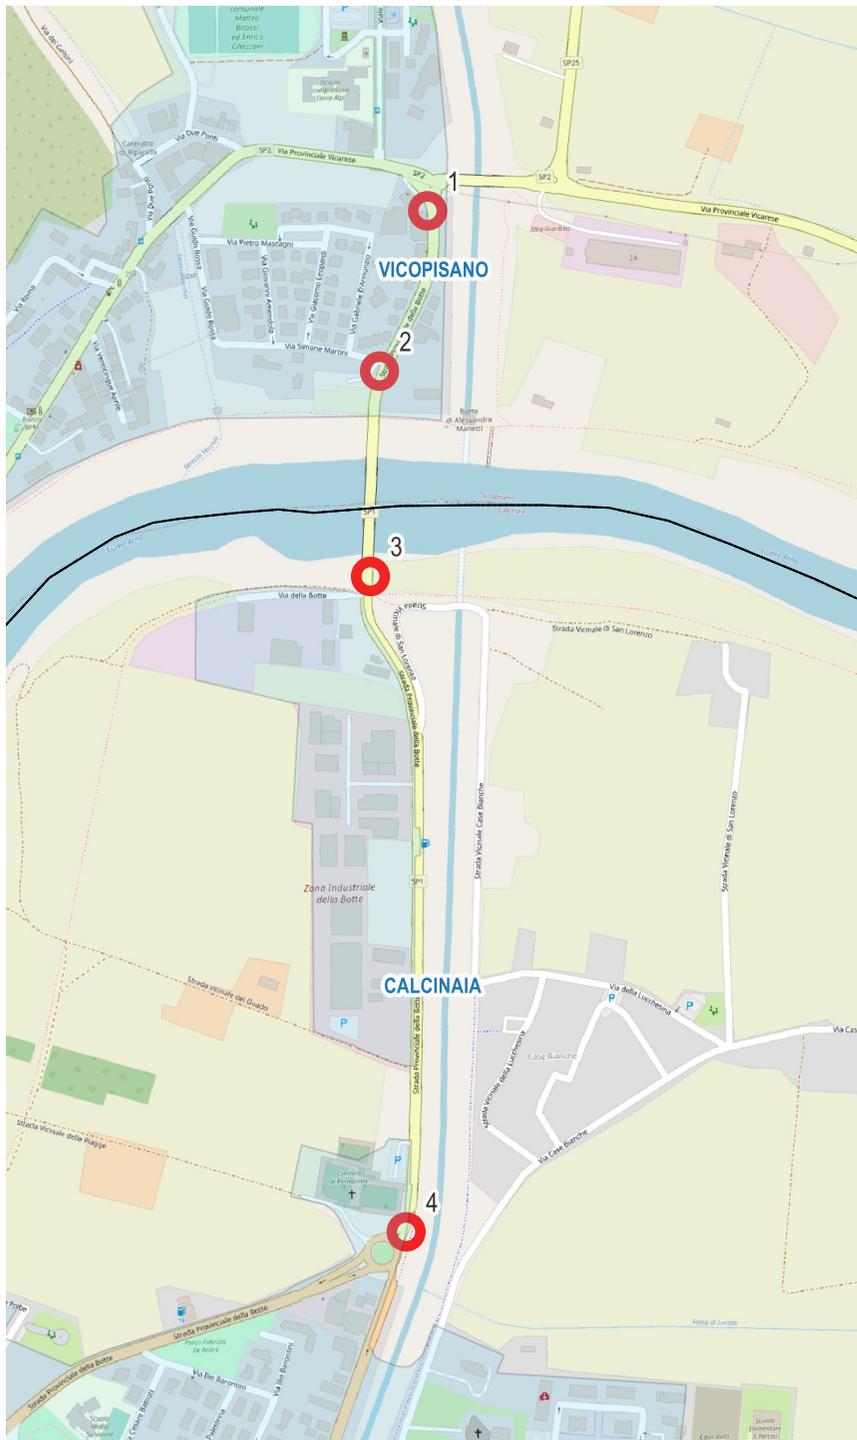

250 m

N.B. Nuovo supporto verticale (palo zincato)

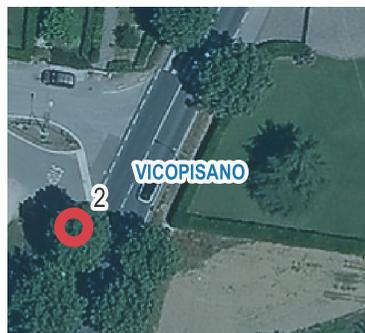

N.B. Nuovo supporto verticale (palo zincato)



N.B. Nuovo supporto verticale (palo zincato)





850 m

N.B. Nuovo supporto verticale (palo zincato)
Da installare sul supporto anche il divieto di srapasso



N.B. Da installare sul supporto anche il divieto di srapasso che è sul palo dell'attraversamento pedonale 50 m più avanti

INSTALLAZIONE SEGNALETICA PER RESTRINGIMENTO SUL PONTE SP1 km 0+380

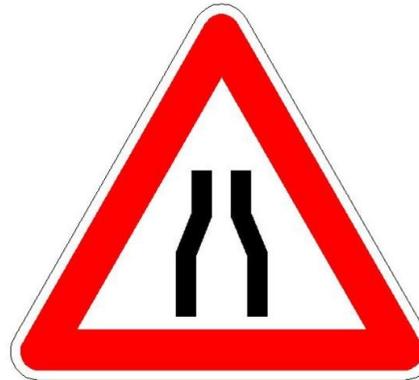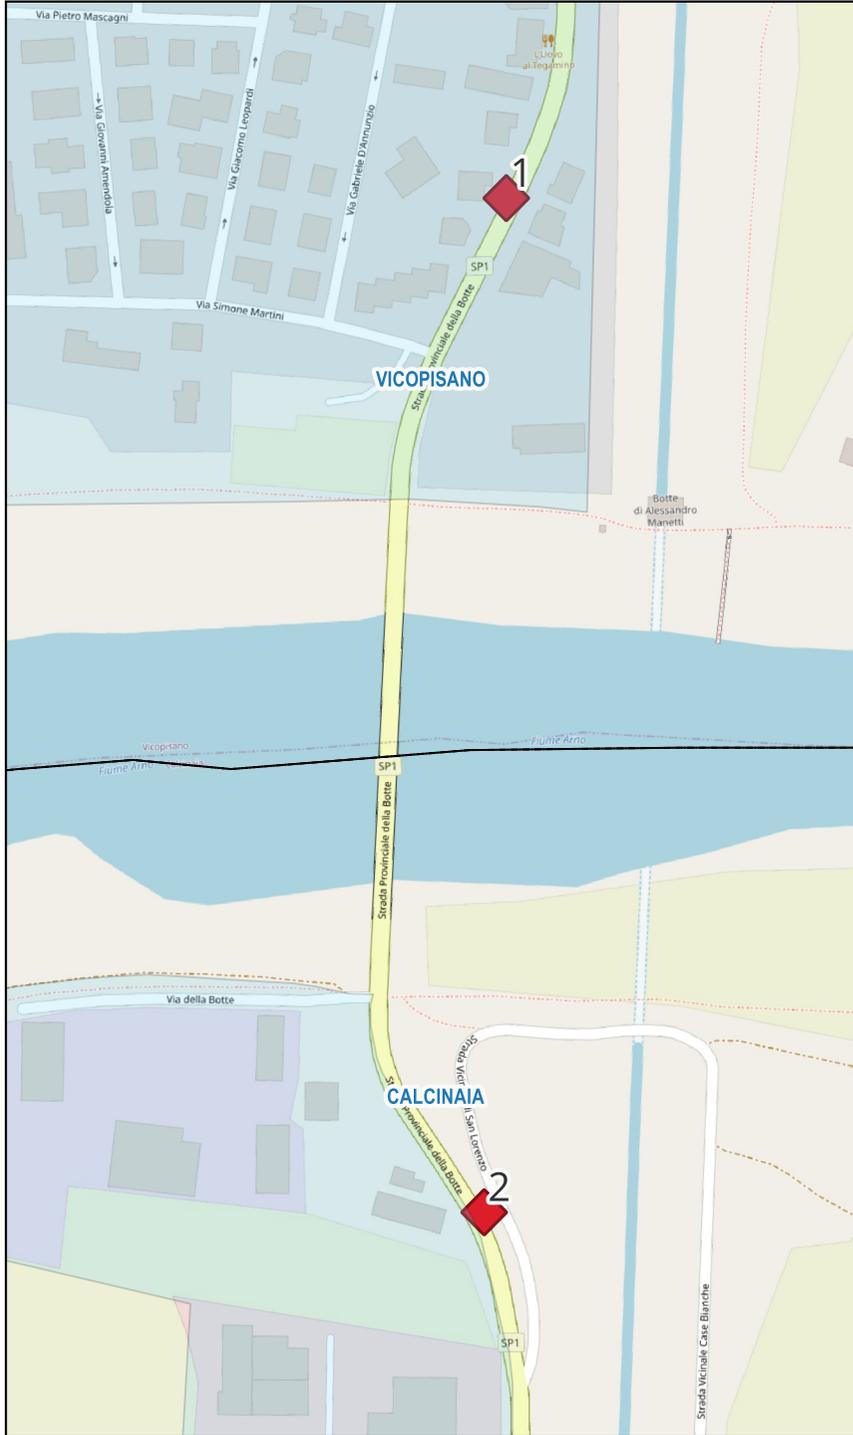

N.B. Nuovo supporto verticale (palo zincato)

INSTALLAZIONE SEGNALETICA PER ORDINANZA LIMITAZIONE DI PORTATA SUL PONTE SP1 LA BOTTE

NODO 1: INCROCIO SP2 CON SP25




SEGNALETICA N.1



Dimensioni 90 x 135 cm
Supporto esistente



SEGNALETICA N.2

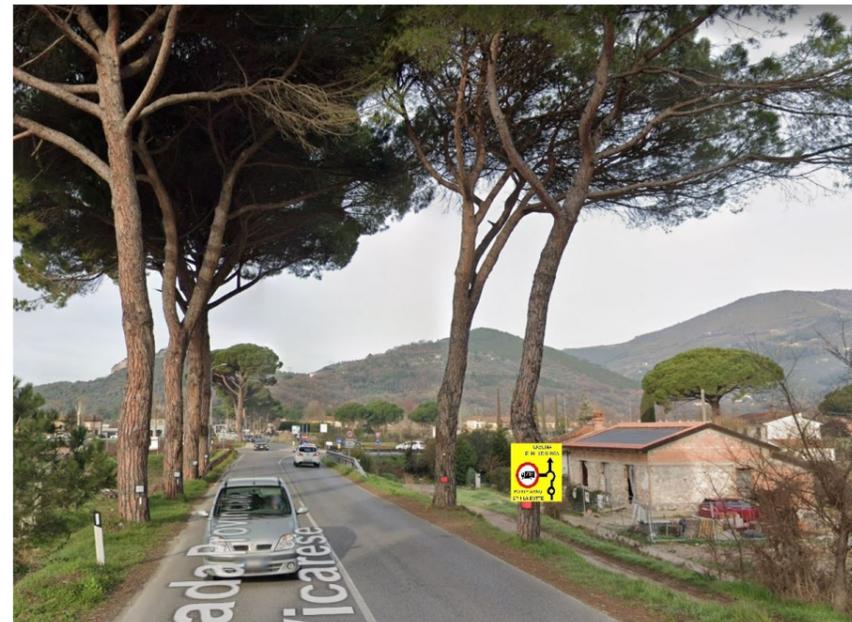


Dimensioni 135 x 135 cm
Su pino



INSTALLAZIONE SEGNALETICA PER ORDINANZA LIMITAZIONE DI PORTATA SUL PONTE SP1 LA BOTTE

NODO 2: INCROCIO SP2 CON SP1

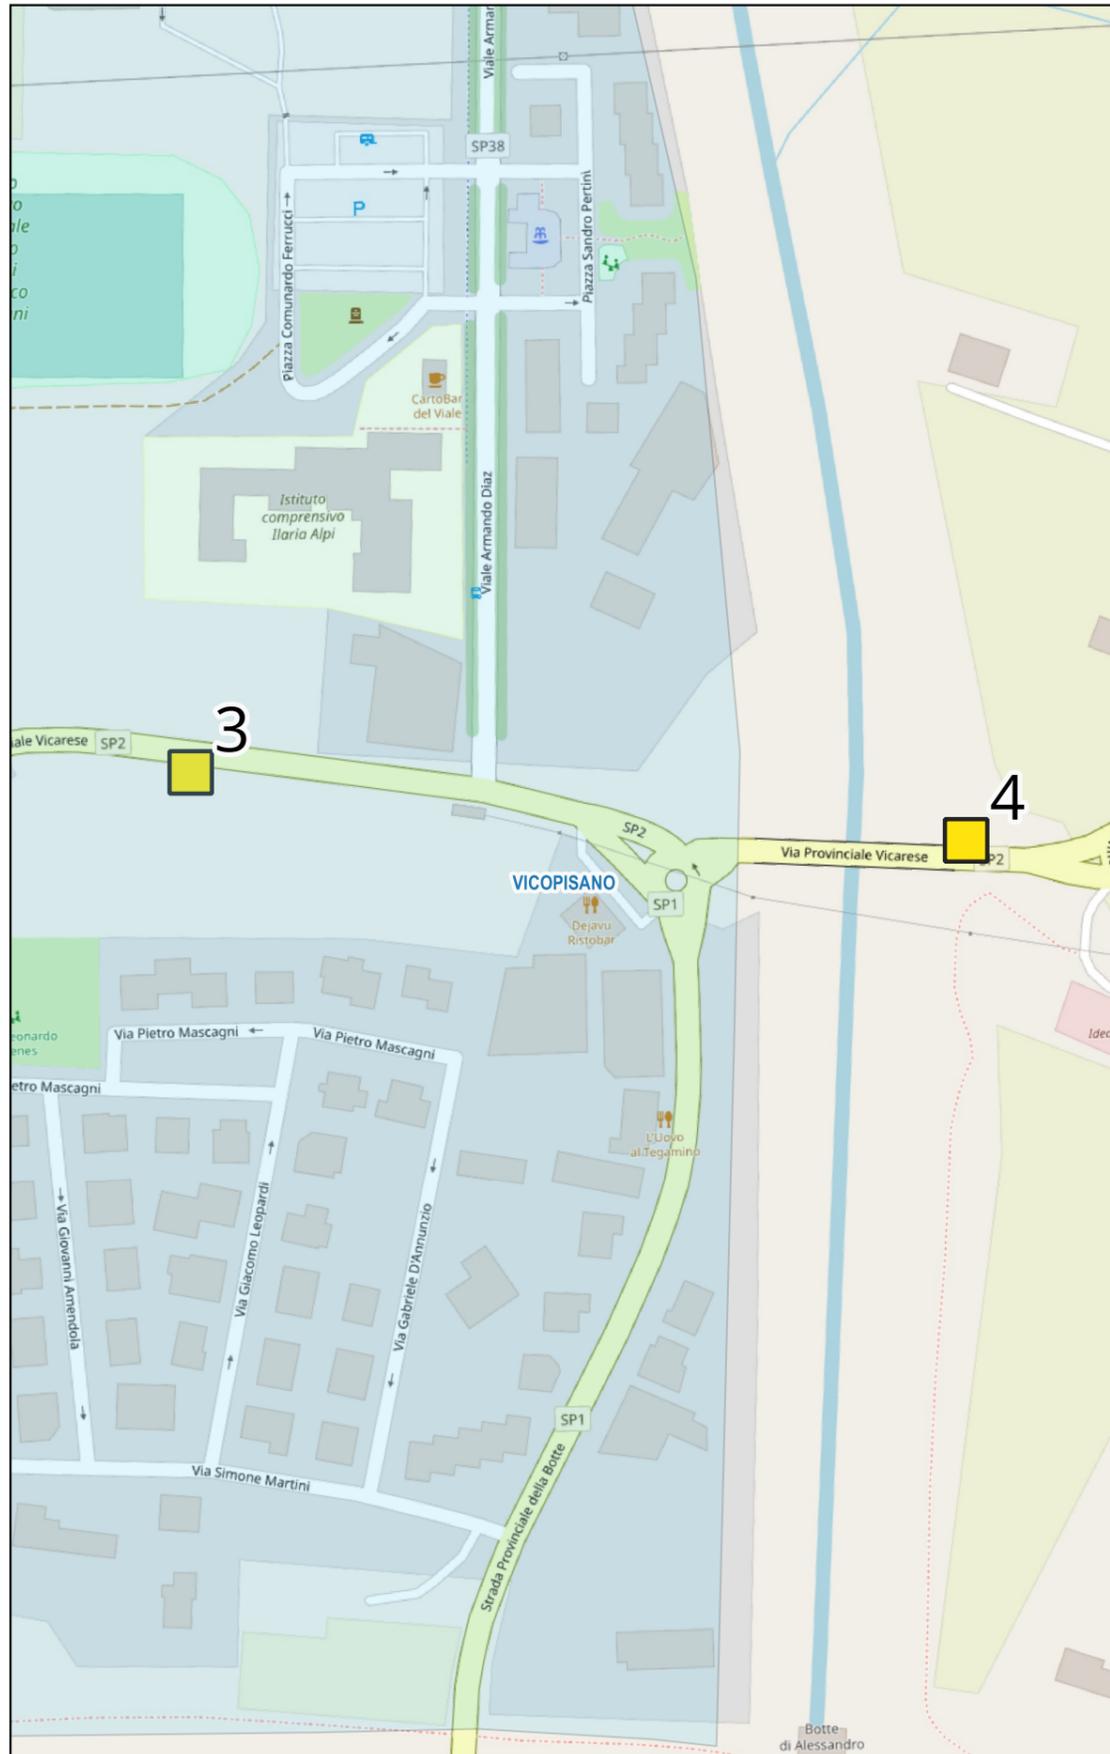

SEGNALETICA N.3



Dimensioni 90 x 135 cm
Su pino



SEGNALETICA N.4




Supporto esistente (rimuovere entrambi i segnali esistenti)



INSTALLAZIONE SEGNALETICA PER ORDINANZA LIMITAZIONE DI PORTATA SUL PONTE SP1 LA BOTTE

NODO 3: INCROCIO SP2 CON SP31

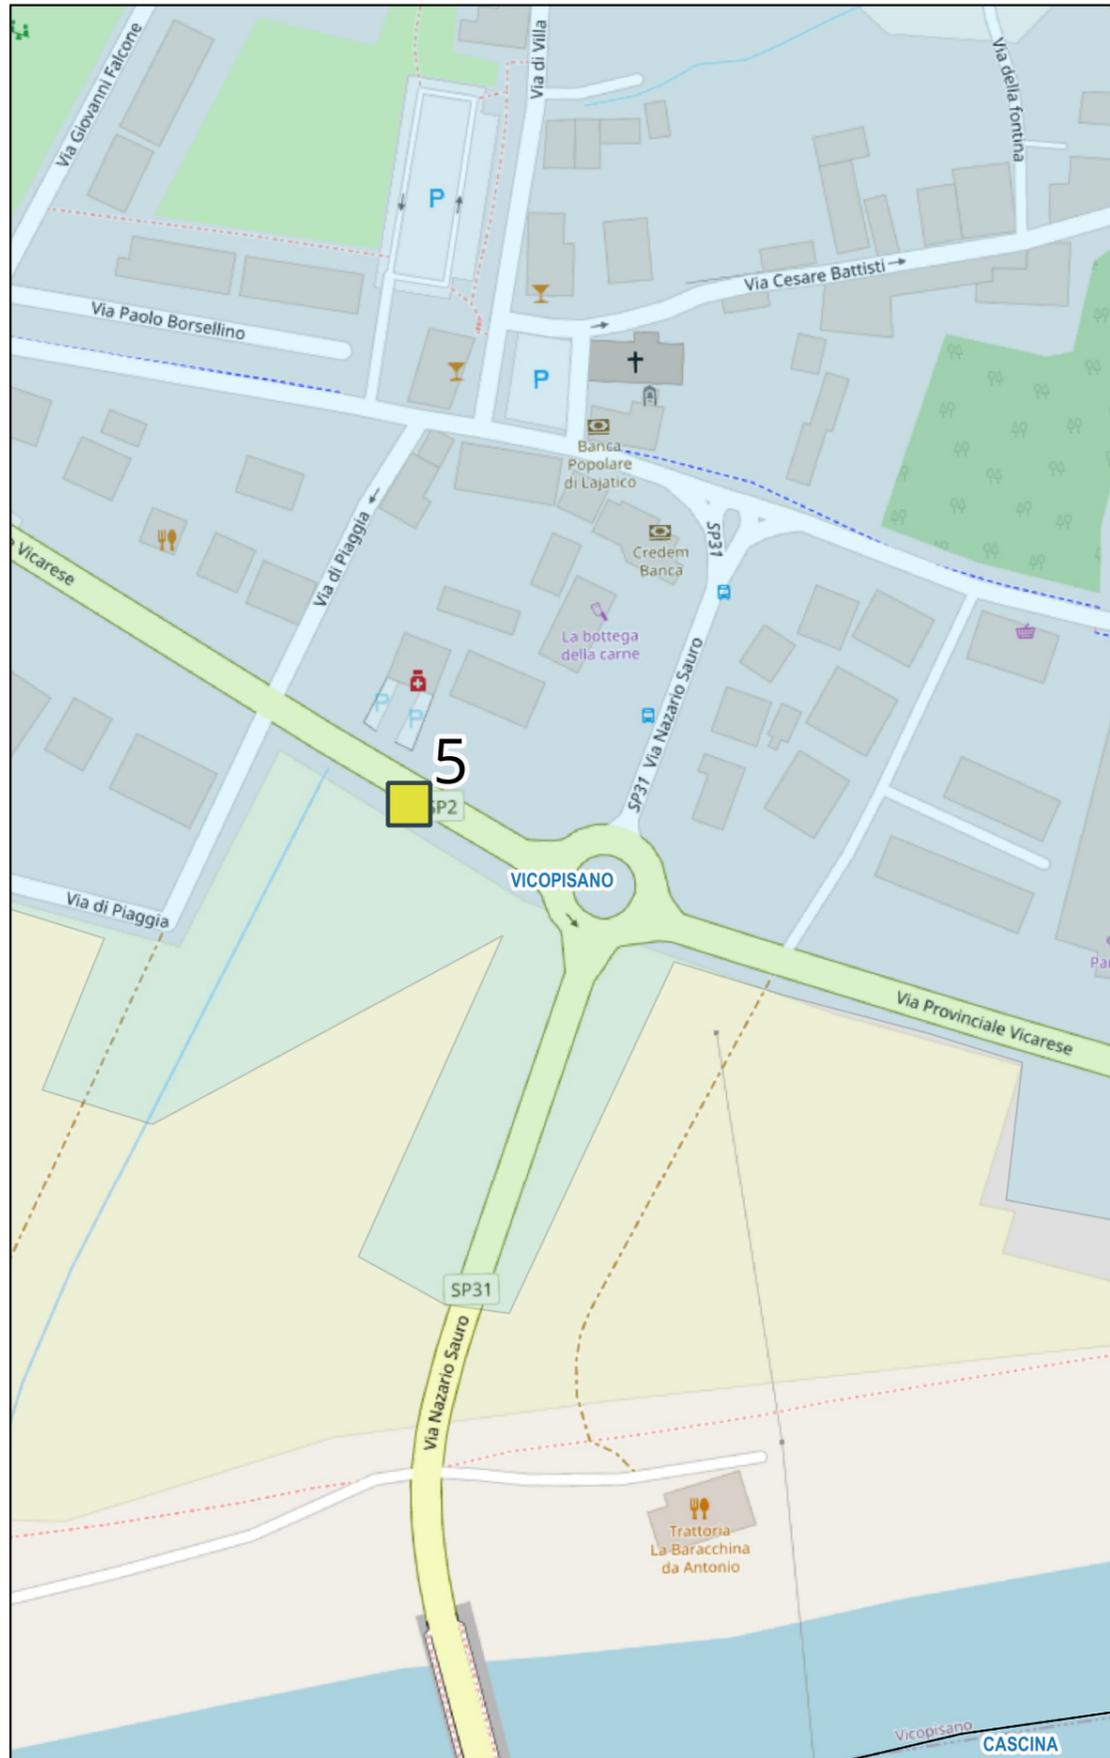

SEGNALETICA N.5



Dimensioni 135 x 135 cm
Due nuovi supporti



INSTALLAZIONE SEGNALETICA PER ORDINANZA LIMITAZIONE DI PORTATA SUL PONTE SP1 LA BOTTE

NODO 4: INCROCIO SP 31 CON SVINCOLO FI-PI-LI



SEGNALETICA N.6




Dimensioni 135 x 135 cm
Installato su supporti esistenti



INSTALLAZIONE SEGNALETICA PER ORDINANZA LIMITAZIONE DI PORTATA SUL PONTE SP1 LA BOTTE

NODO 5: INCROCIO SP31 CON SS67

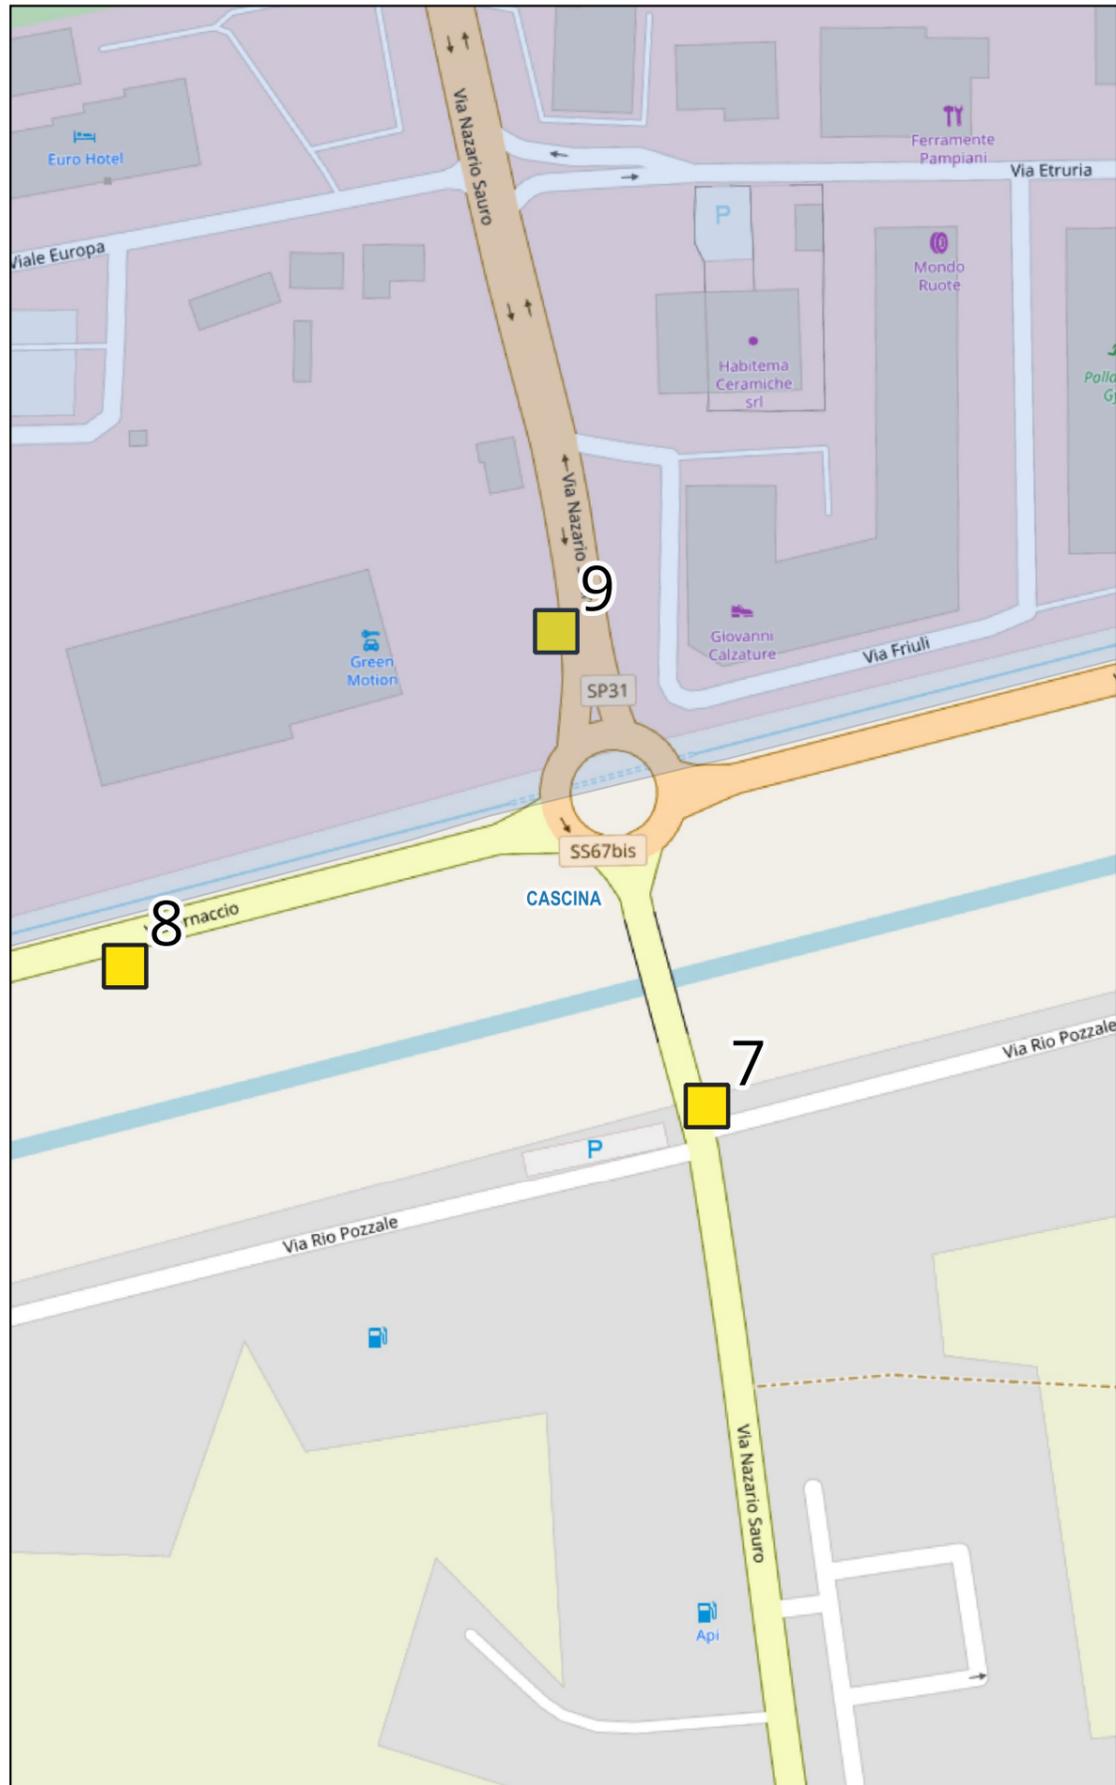

SEGNALETICA N.7



Dimensioni 150 x 150 cm
Supporto esistente al quale aggiungere un secondo palo

SEGNALETICA N.8



Dimensioni 135 x 135 cm
Supporto esistente

SEGNALETICA N.9



Dimensioni 150 x 150
Su lampione al quale aggiungere secondo supporto



INSTALLAZIONE SEGNALETICA PER ORDINANZA LIMITAZIONE DI PORTATA SUL PONTE SP1 LA BOTTE

NODO 6: INCROCIO SP23 CON STR.PATTO




SEGNALETICA N.10



Dimensioni 150 x 150 cm
Supporto esistente al quale aggiungere un secondo palo




SEGNALETICA N.18

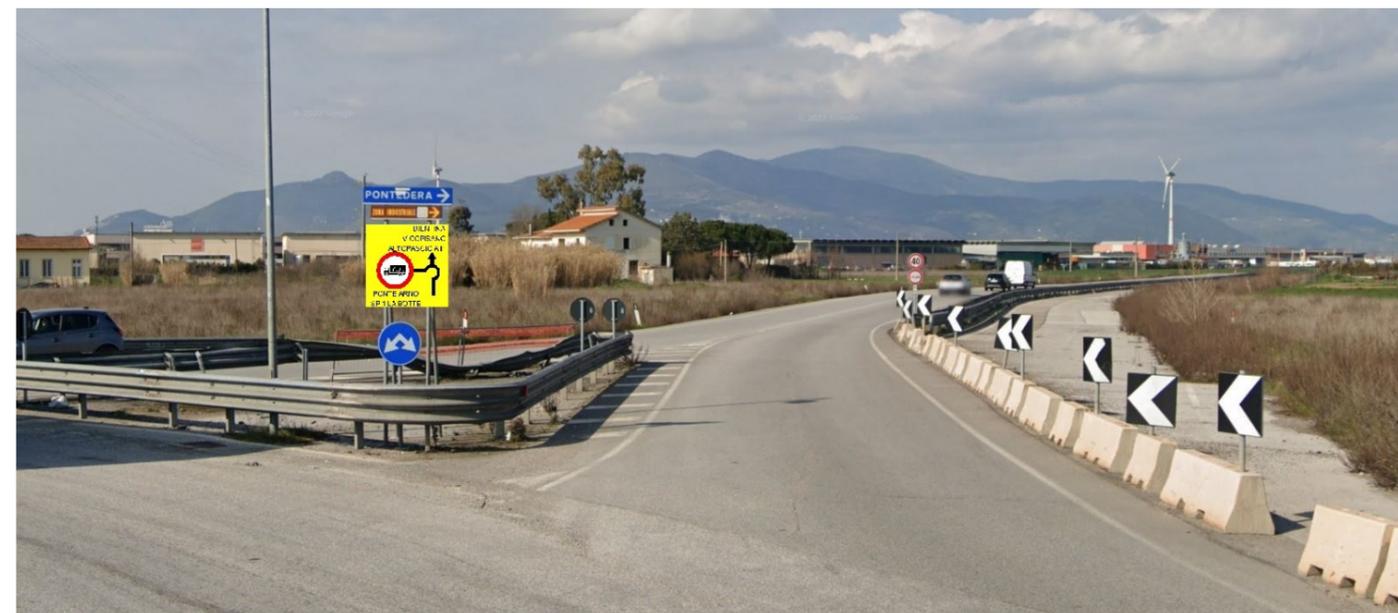

Dimensioni 150 x 150
Supporto esistente

INSTALLAZIONE SEGNALETICA PER ORDINANZA LIMITAZIONE DI PORTATA SUL PONTE SP1 LA BOTTE

NODO 7: INCROCIO SS67 CON VIALE AMERICA

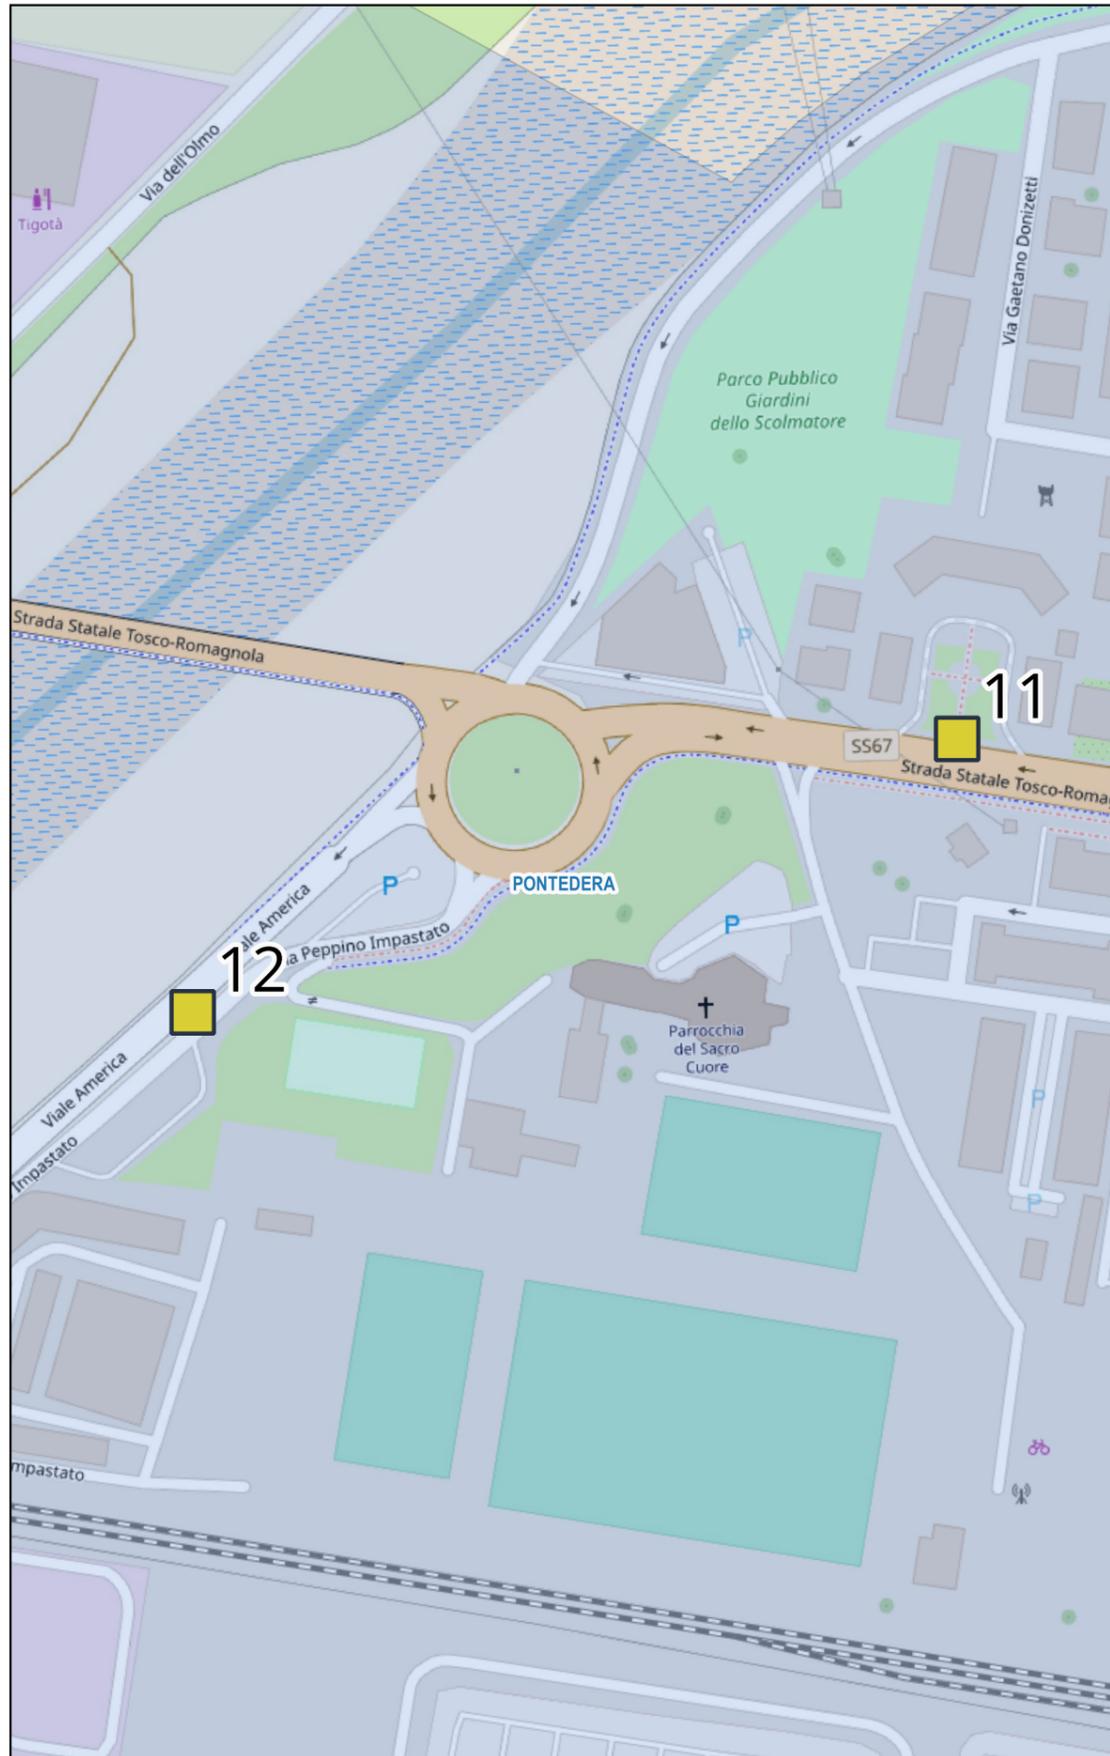

SEGNALETICA N.11



Dimensioni 150 x 150 cm
Supporto nuovo con doppio palo

SEGNALETICA N.12



Dimensioni 135 x 135 cm
Supporto esistente al quale aggiungere un secondo supporto



INSTALLAZIONE SEGNALETICA PER ORDINANZA LIMITAZIONE DI PORTATA SUL PONTE SP1 LA BOTTE

NODO 8: INCROCIO SP2 CON SS439



SEGNALETICA N.13



Dimensioni 135 x 135 cm
Supporto esistente



SEGNALETICA N.14



Dimensioni 135 x 135 cm
Supporto esistente



INSTALLAZIONE SEGNALETICA PER ORDINANZA LIMITAZIONE DI PORTATA SUL PONTE SP1 LA BOTTE

NODO 9: INCROCIO SP23 CON VIALE AMERICA



SEGNALETICA N.15




Dimensioni 135 x 135 cm
Supporto esistente al quale aggiungere un secondo palo



INSTALLAZIONE SEGNALETICA PER ORDINANZA LIMITAZIONE DI PORTATA SUL PONTE SP1 LA BOTTE

NODO 10: ROTONDA SP1 LOC. FORNACETTE

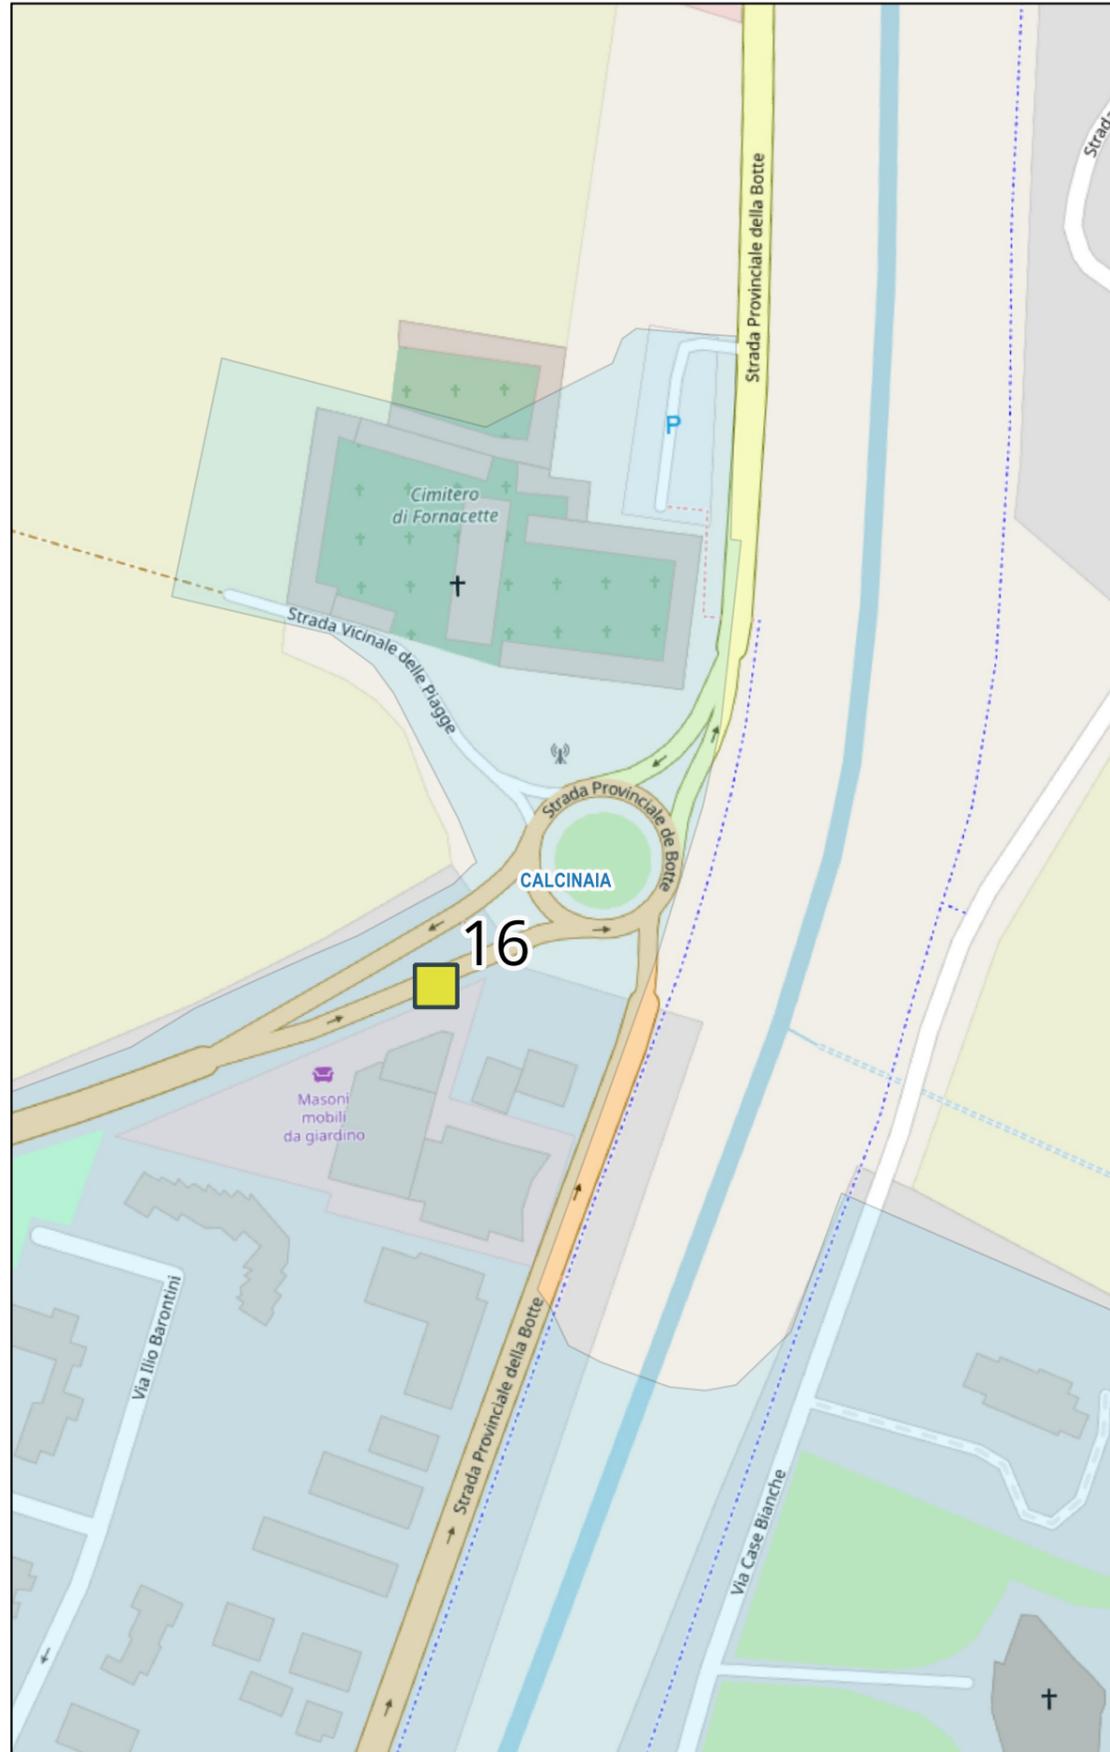

SEGNALETICA N.16




Dimensioni 135 x 135 cm
Supporto esistente con aggiunta di un secondo palo



INSTALLAZIONE SEGNALETICA PER ORDINANZA LIMITAZIONE DI PORTATA SUL PONTE SP1 LA BOTTE

NODO 11: INCROCIO SS67 CON VIA TOGLIATTI

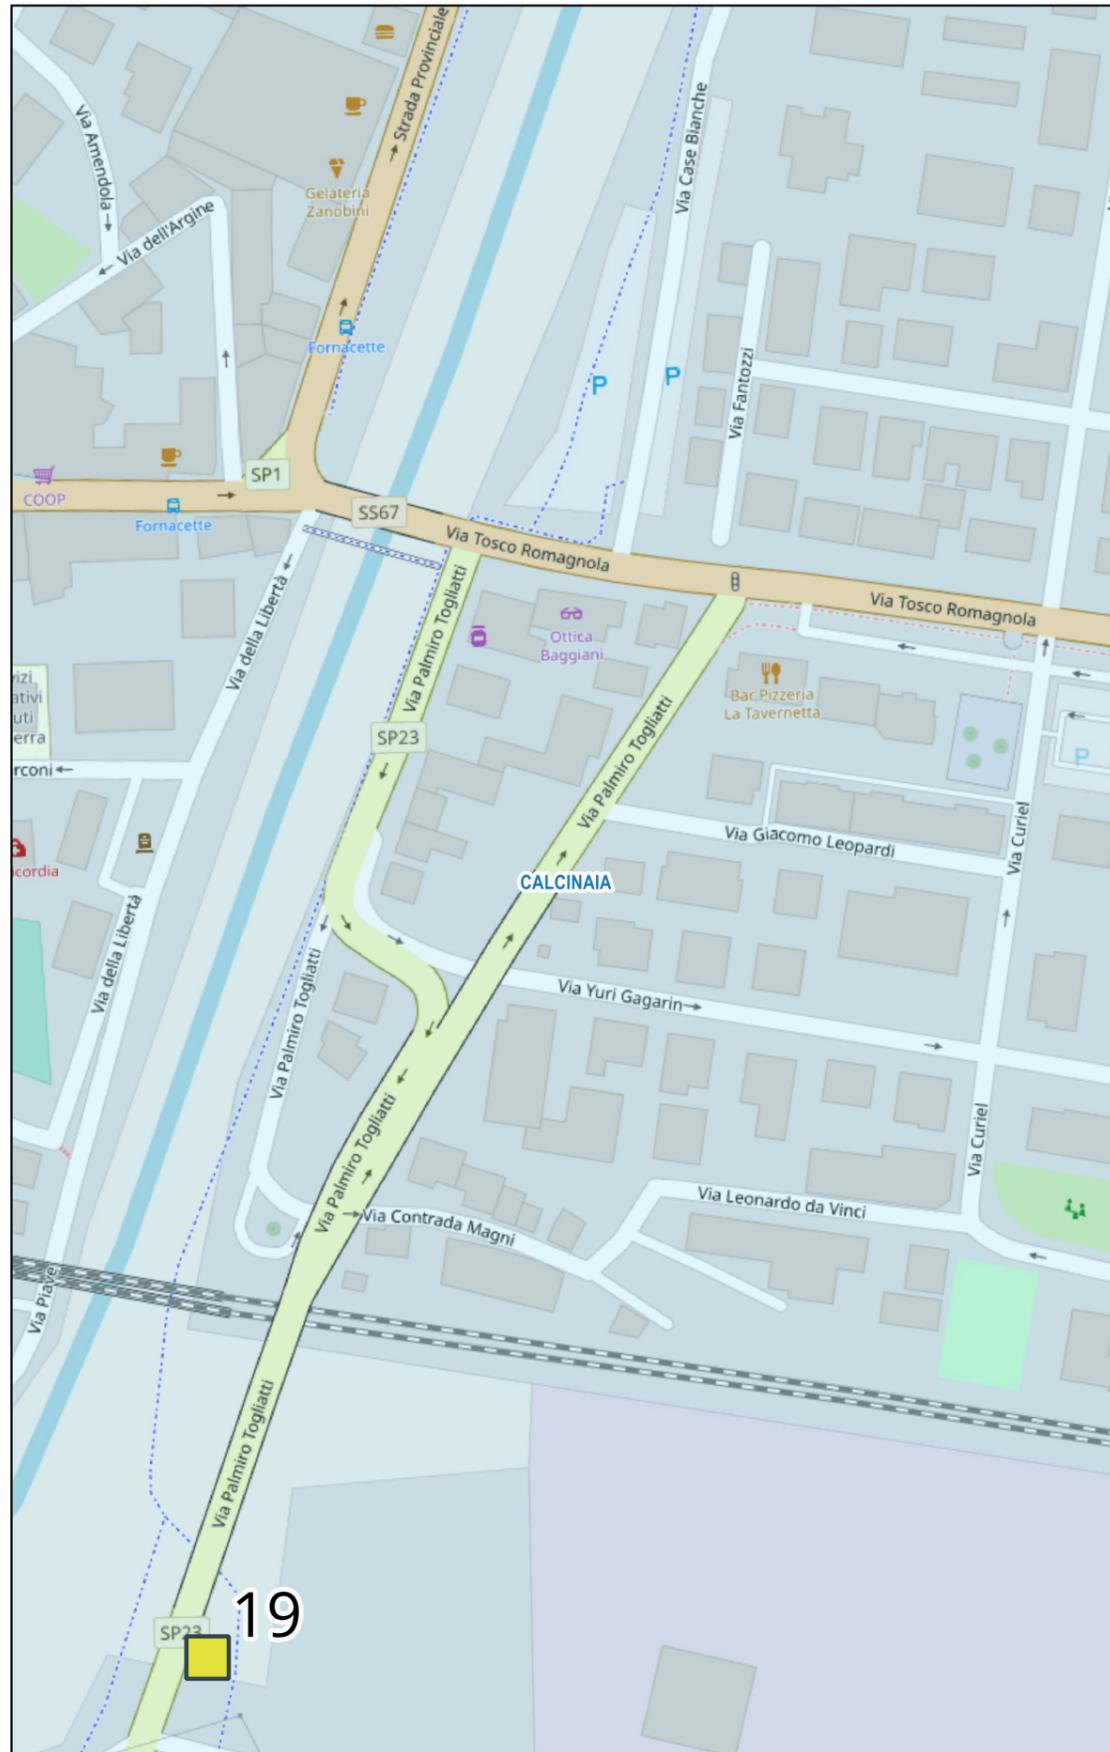

SEGNALETICA N.19




Dimensioni 135 x 135 cm
Nuovi supporti



INSTALLAZIONE SEGNATELETICA PER ORDINANZA LIMITAZIONE DI PORTATA SUL PONTE SP1 LA BOTTE

NODO 12: INCROCIO SP31 CON VIA FOSSO VEC.

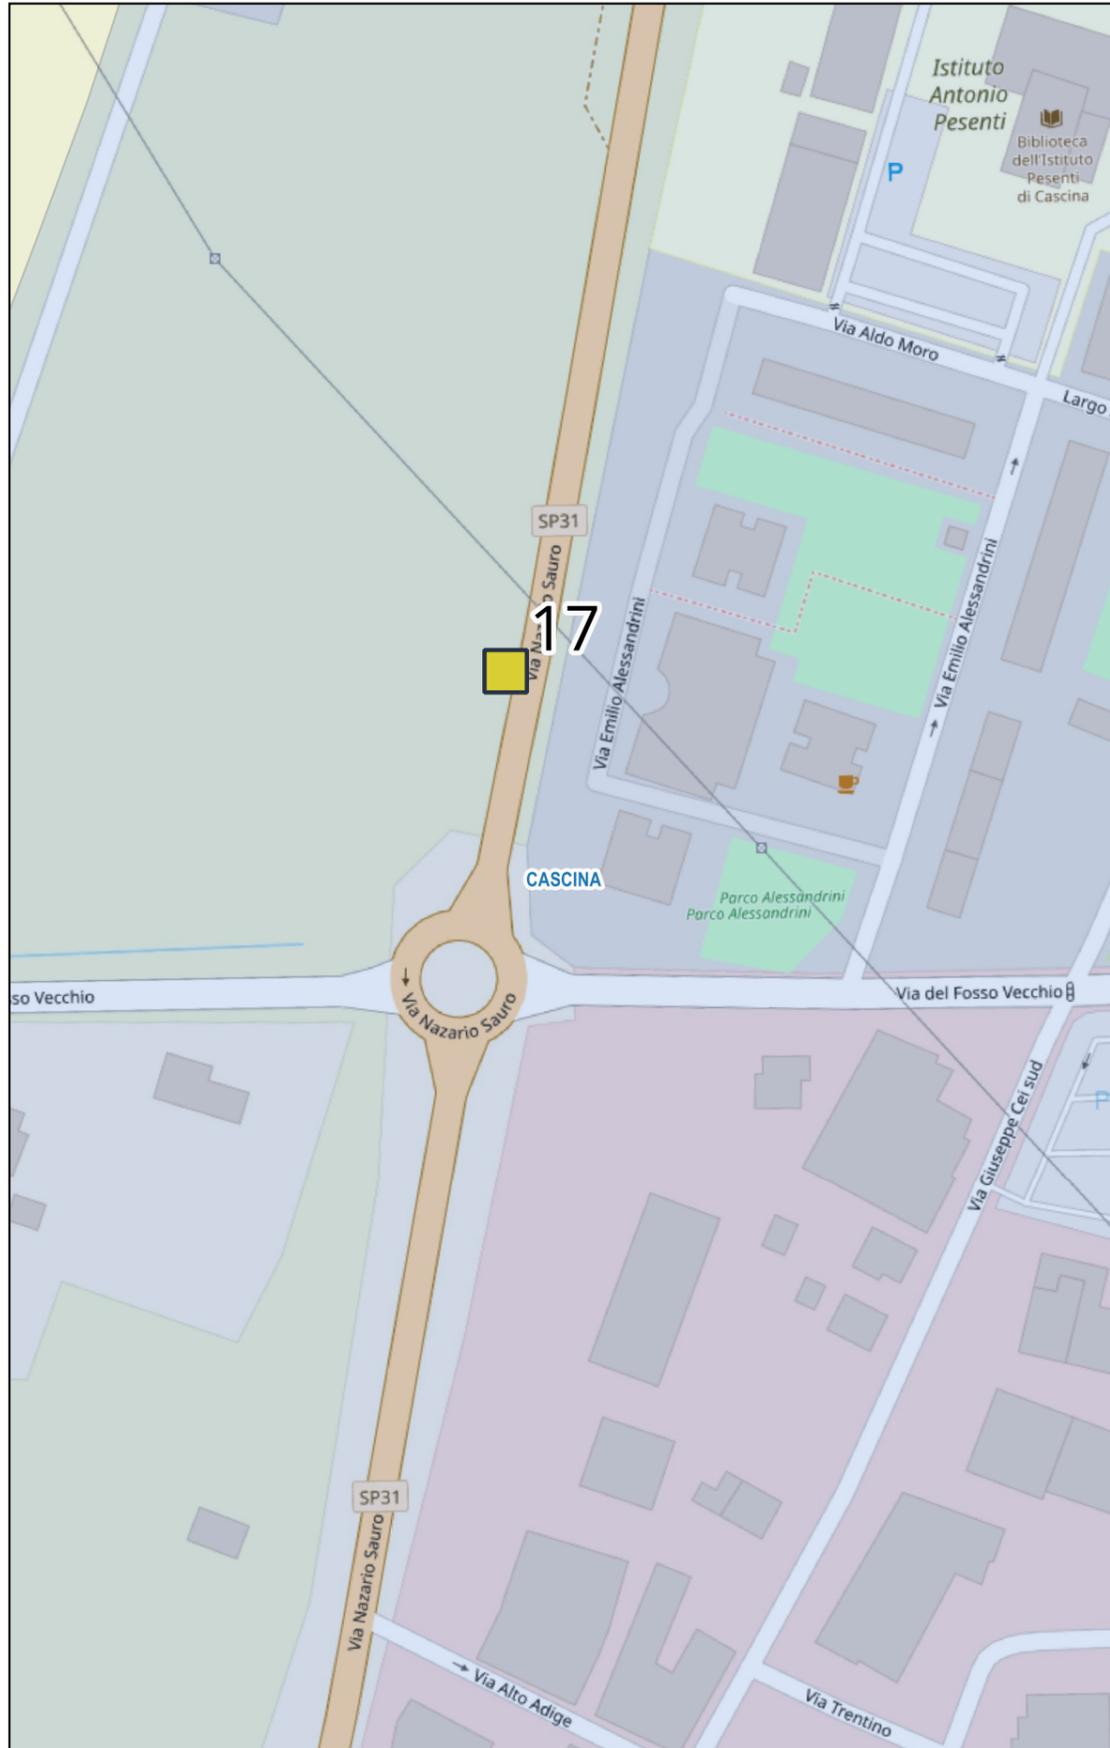

SEGNALETICA N.17




Dimensioni 135 x 135 cm
Supporto esistente al quale aggiungere un secondo supporto




INSTALLAZIONE SEGNALETICA PER ORDINANZA LIMITAZIONE DI PORTATA SUL PONTE SP1 LA BOTTE


NODO 12: FI-PI-LI USCITA CASCIANA

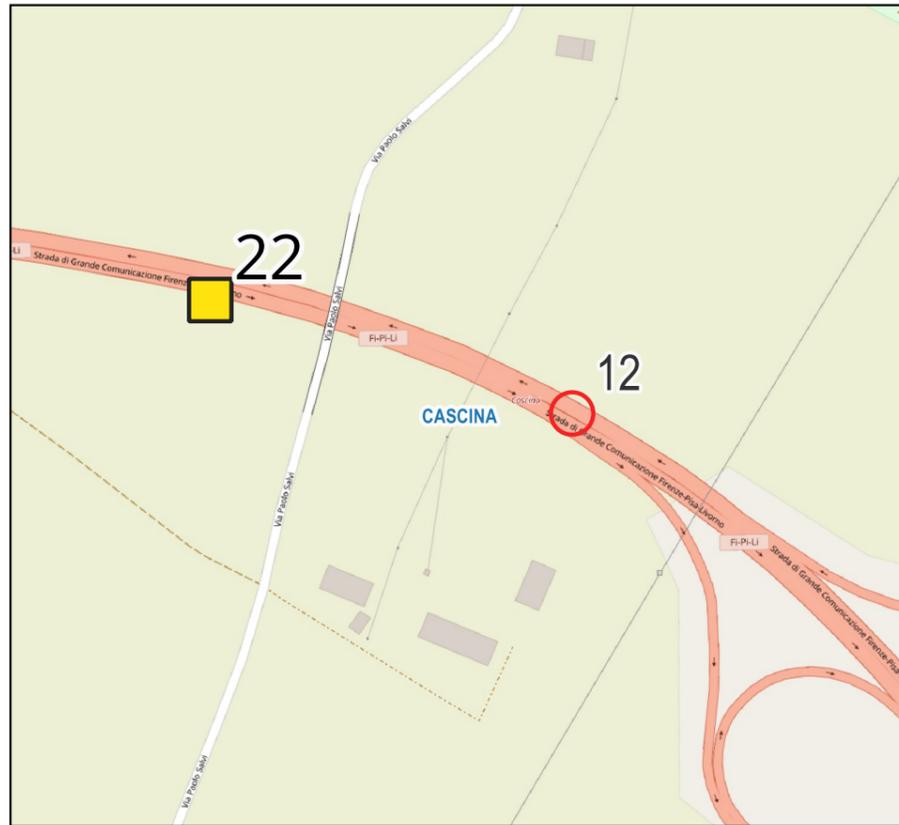

NODO 13: FI-PI-LI GELLO

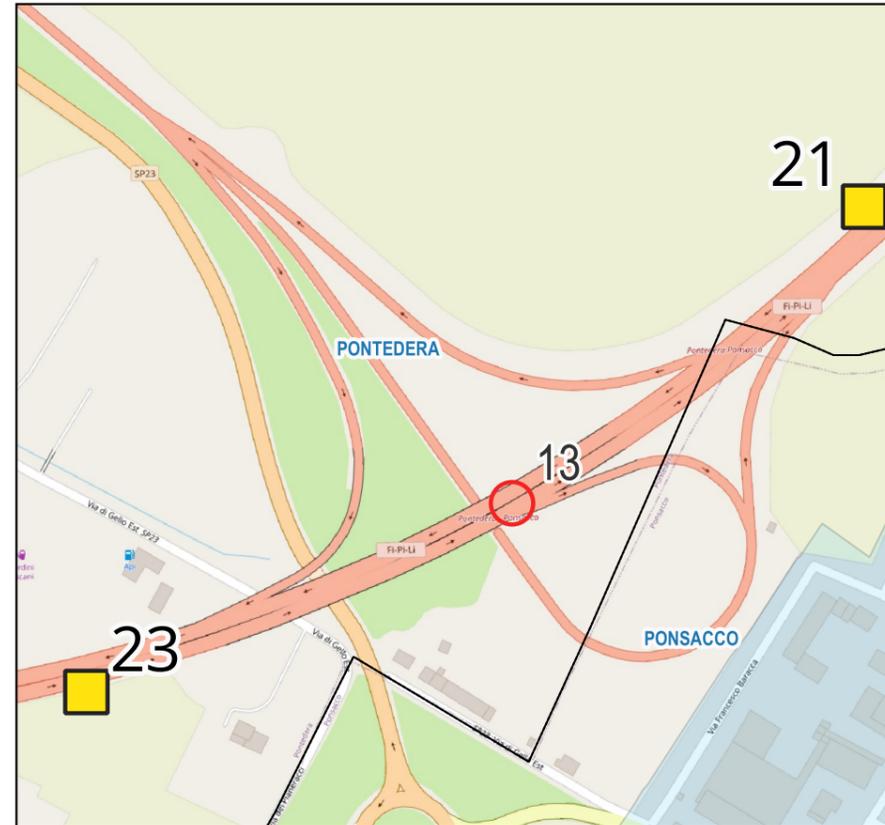

NODO 14: FI-PI-LI PONTEREDERA

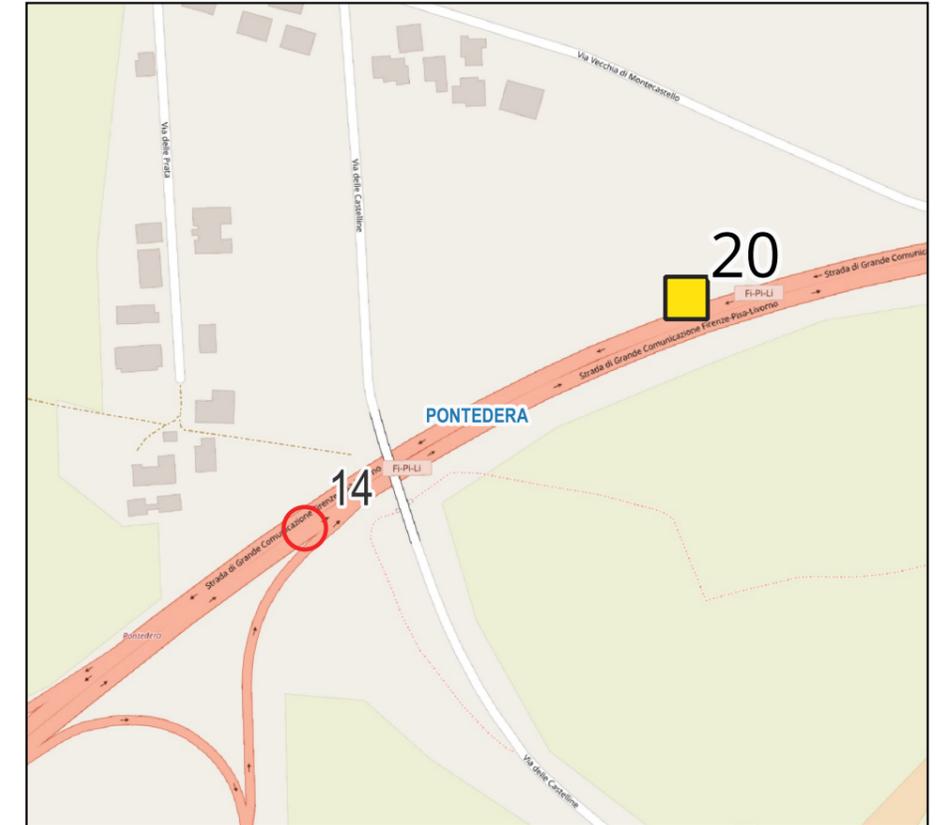

SEGNALETICA N.22



Dimensioni 90 x 135 cm
Supporto da verificare

SEGNALETICA N.23



Dimensioni 90 x 135 cm
Supporto da verificare

SEGNALETICA N.21



Dimensioni 90 x 135 cm
Supporto da verificare

SEGNALETICA N.20



Dimensioni 90 x 135 cm
Supporto da verificare

ELENCO CARTELLI PIANO SEGNALAMENTO PONTE LA BOTTE-SP1			
NODO	MISURE	id	nodo
1	90 x135	1	supporto esistente
	135 x135	2	su pino
2	90X135	3	su pino
	90X135	4	supporto esistente
3	135 x 135	5	nuovi supporti
4	135 x 135	6	supporti esistenti
5	150 x 150	7	palo esistente + nuovo palo
	135 x 135	8	supporto esistente
	150 x 150	9	palo della luce + nuovo supporto
6	150 x 150	10	palo esistente + nuovo palo
	150 x 150	18	supporti esistenti
7	150 x 150	11	nuovi supporti
	135 x 135	12	palo esistente + nuovo palo
8	135 x 135	13	supporti esistenti
	135 x 135	14	supporti esistenti
9	135 x 135	15	palo esistente + nuovo palo
10	135 x 135	16	palo esistente + nuovo palo
11	135 x 135	19	nuovi supporti
12	136 x 135	17	palo della luce + nuovo supporto