


particolare pianta

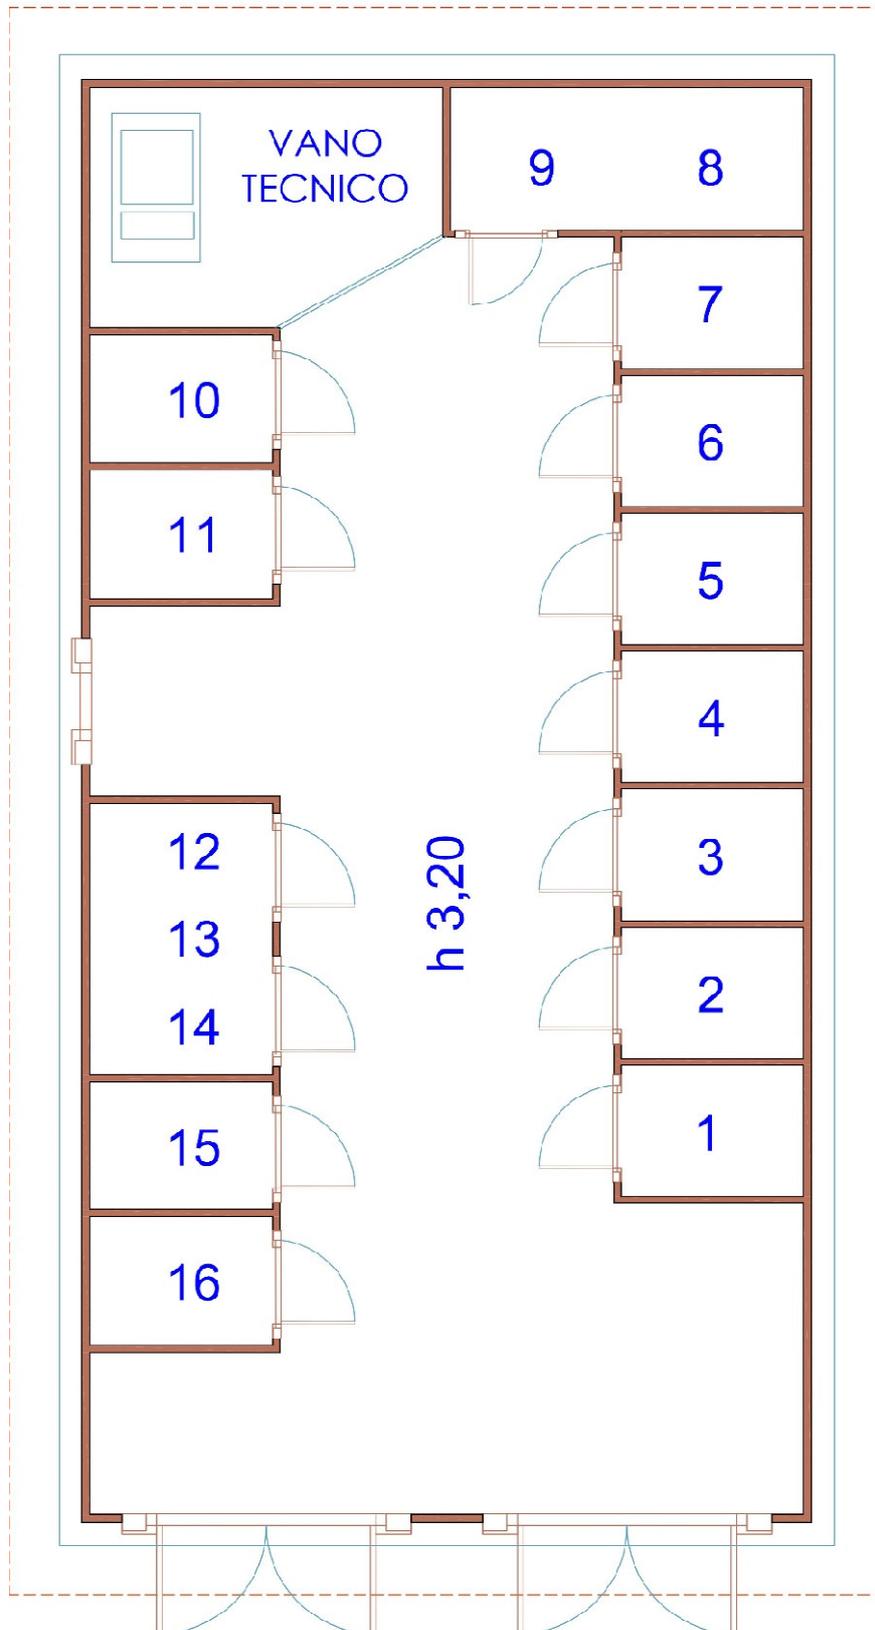


ALLEGATO 1 – PIANTA EDIFICIO

Via Carlo Cattaneo 14
56125 Pisa



ALLEGATO 2 - Progetto esecutivo "Parco pubblico di Uliveto"

INGRESSO ORTI

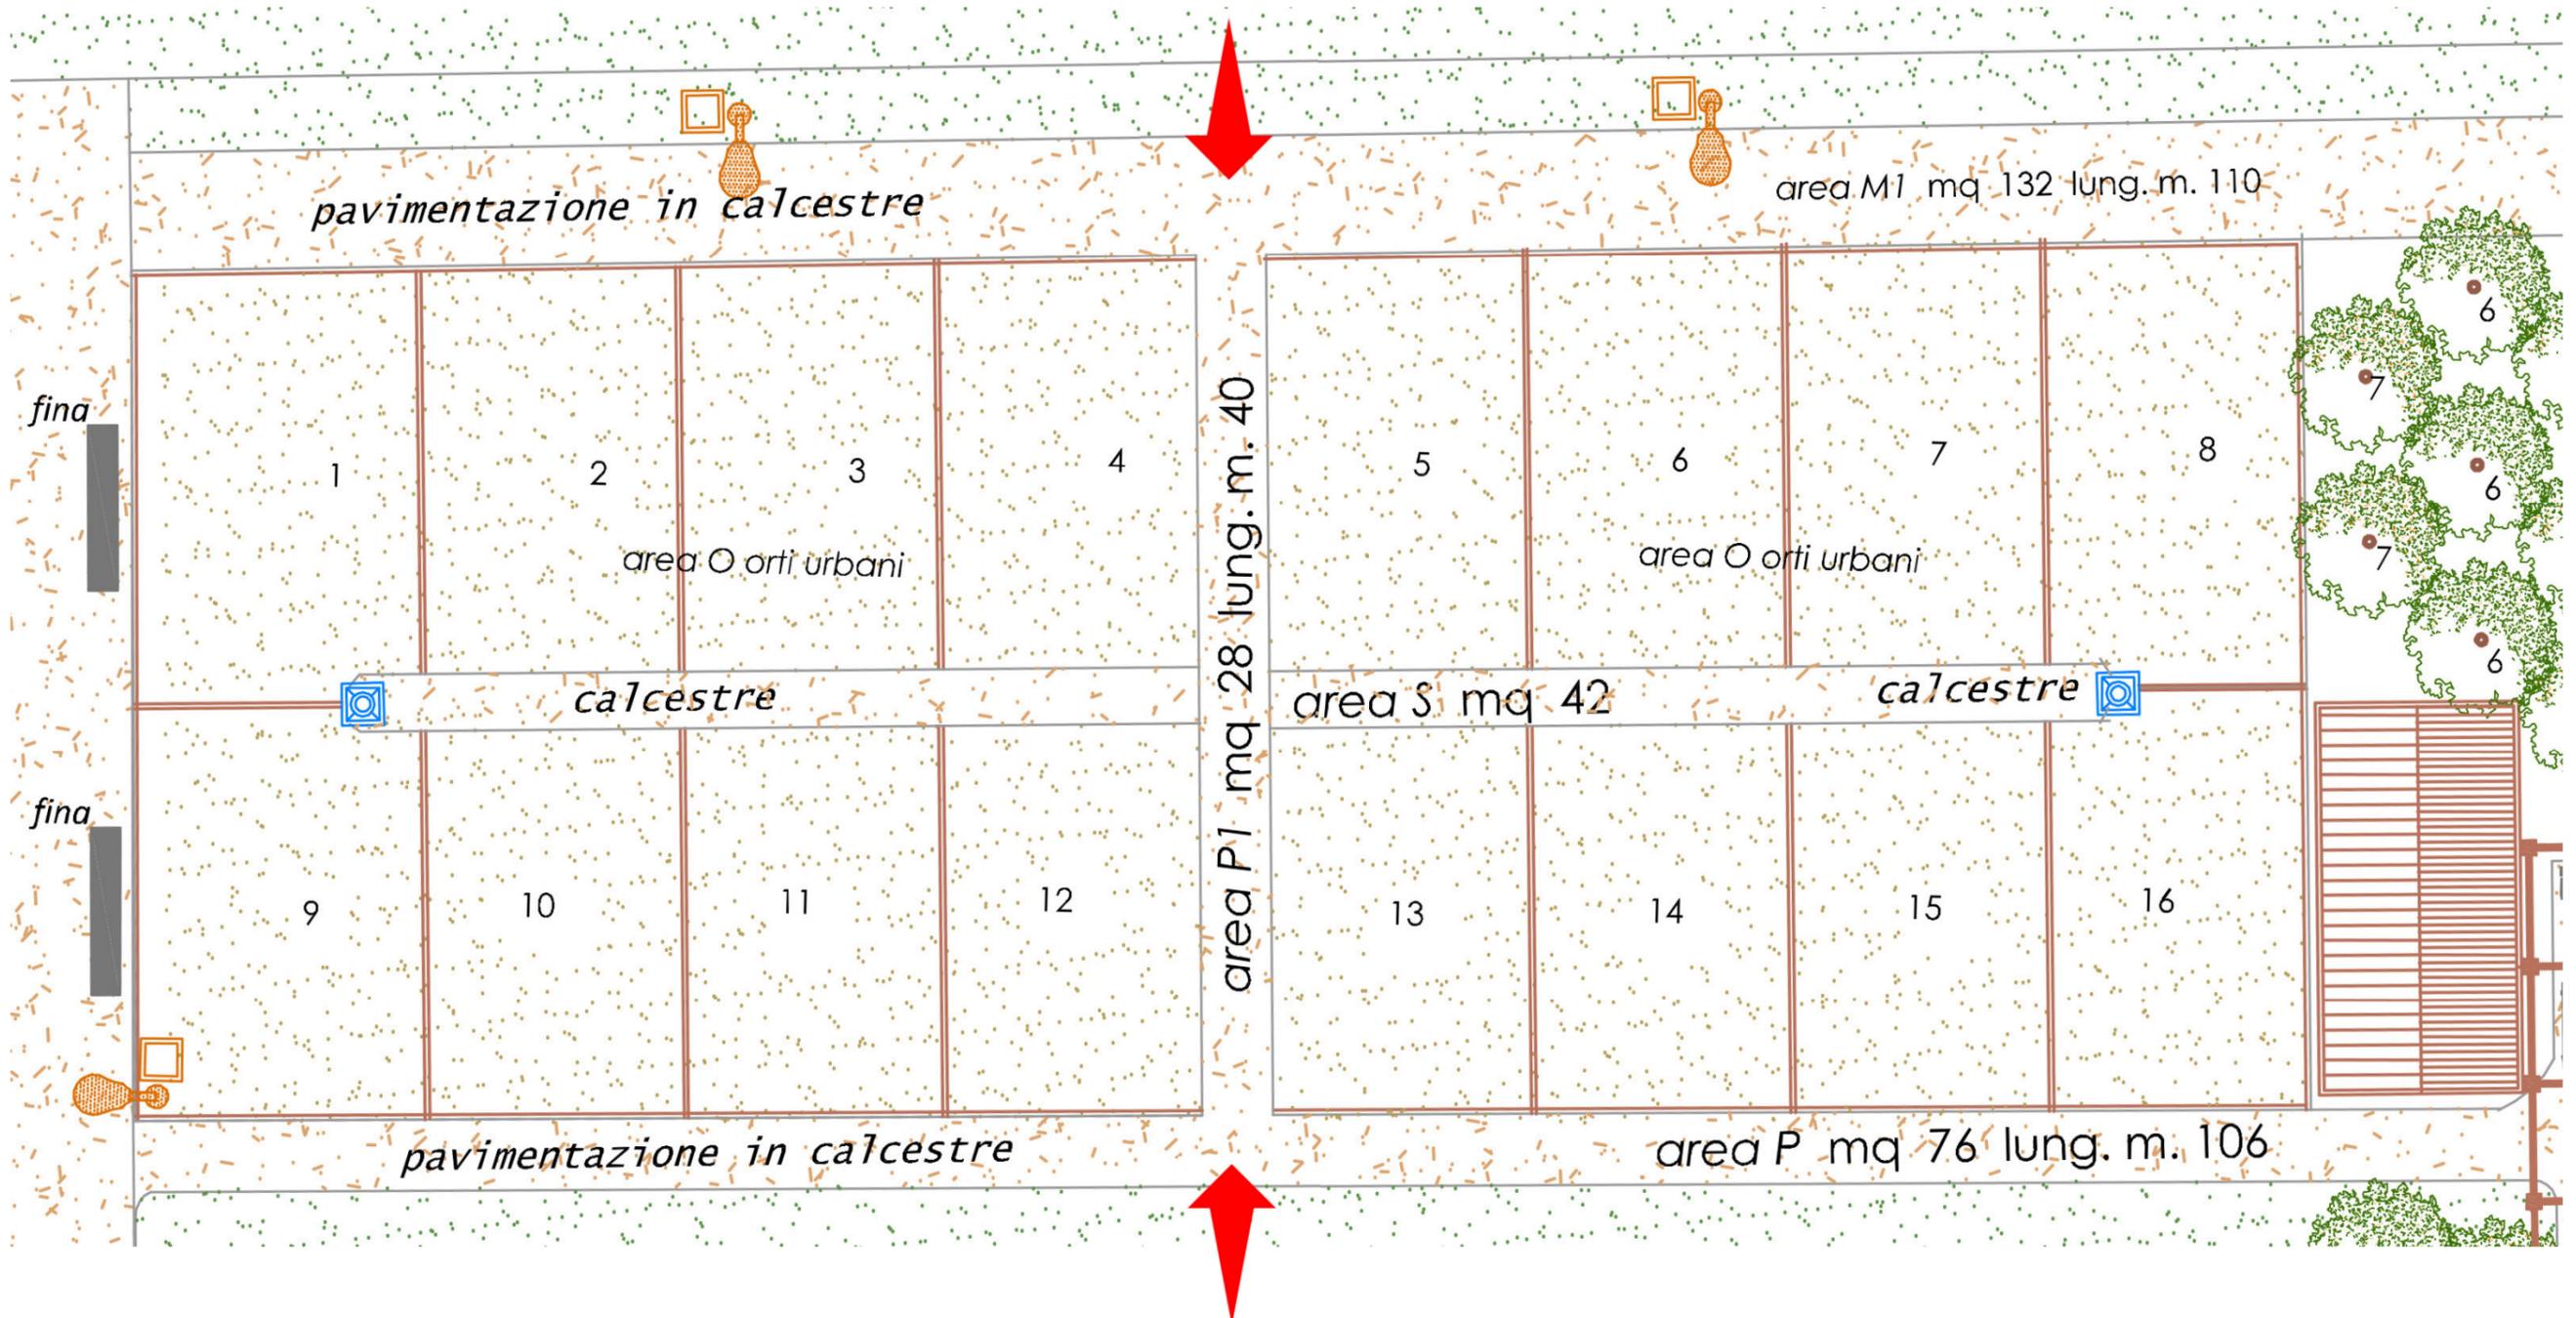

INGRESSO ORTI

ALLEGATO 3 – pianta degli orti