



ARCHITETTURA - DESIGN - ARREDAMENTO

Via Bagnala, 42 - 50138 Pontassio (PT)  
Tel. 0587 732883 - Fax 0587 090491  
e-mail: studio.bacci@tiscali.it  
www.studiobacci.net

PROGETTO:

**PIANO DI RECUPERO  
DEL COMPLESSO EDILIZIO  
"LA CARBONAIA"**



COMMITTEENZA:

AQUAFORTE srl

UBICAZIONE:

Via Butese ang. Via San Jacopo  
Vicopisano

OGGETTO:

RILIEVO STATO ATTUALE

- Sezioni

PROGETTISTA:

Arch. FILIPPO BACCI  
Cell. 342.74.9637  
filippo@studiobacci.net

COLLABORATORI:

Arch. LEONARDO BACCI

SUPERVISIONE:

NOTE:

DATA:

03/12/2018

PRG.:

20110218

COMUNE DI VICOPISANO  
(Prov. di Pisa)

TAVOLA NO.


**PdR 3.3**

SCALA:


1/200 (pianta)

1/100 (sezioni)


## RILIEVO STATO ATTUALE - PROSPETTI GENERALI

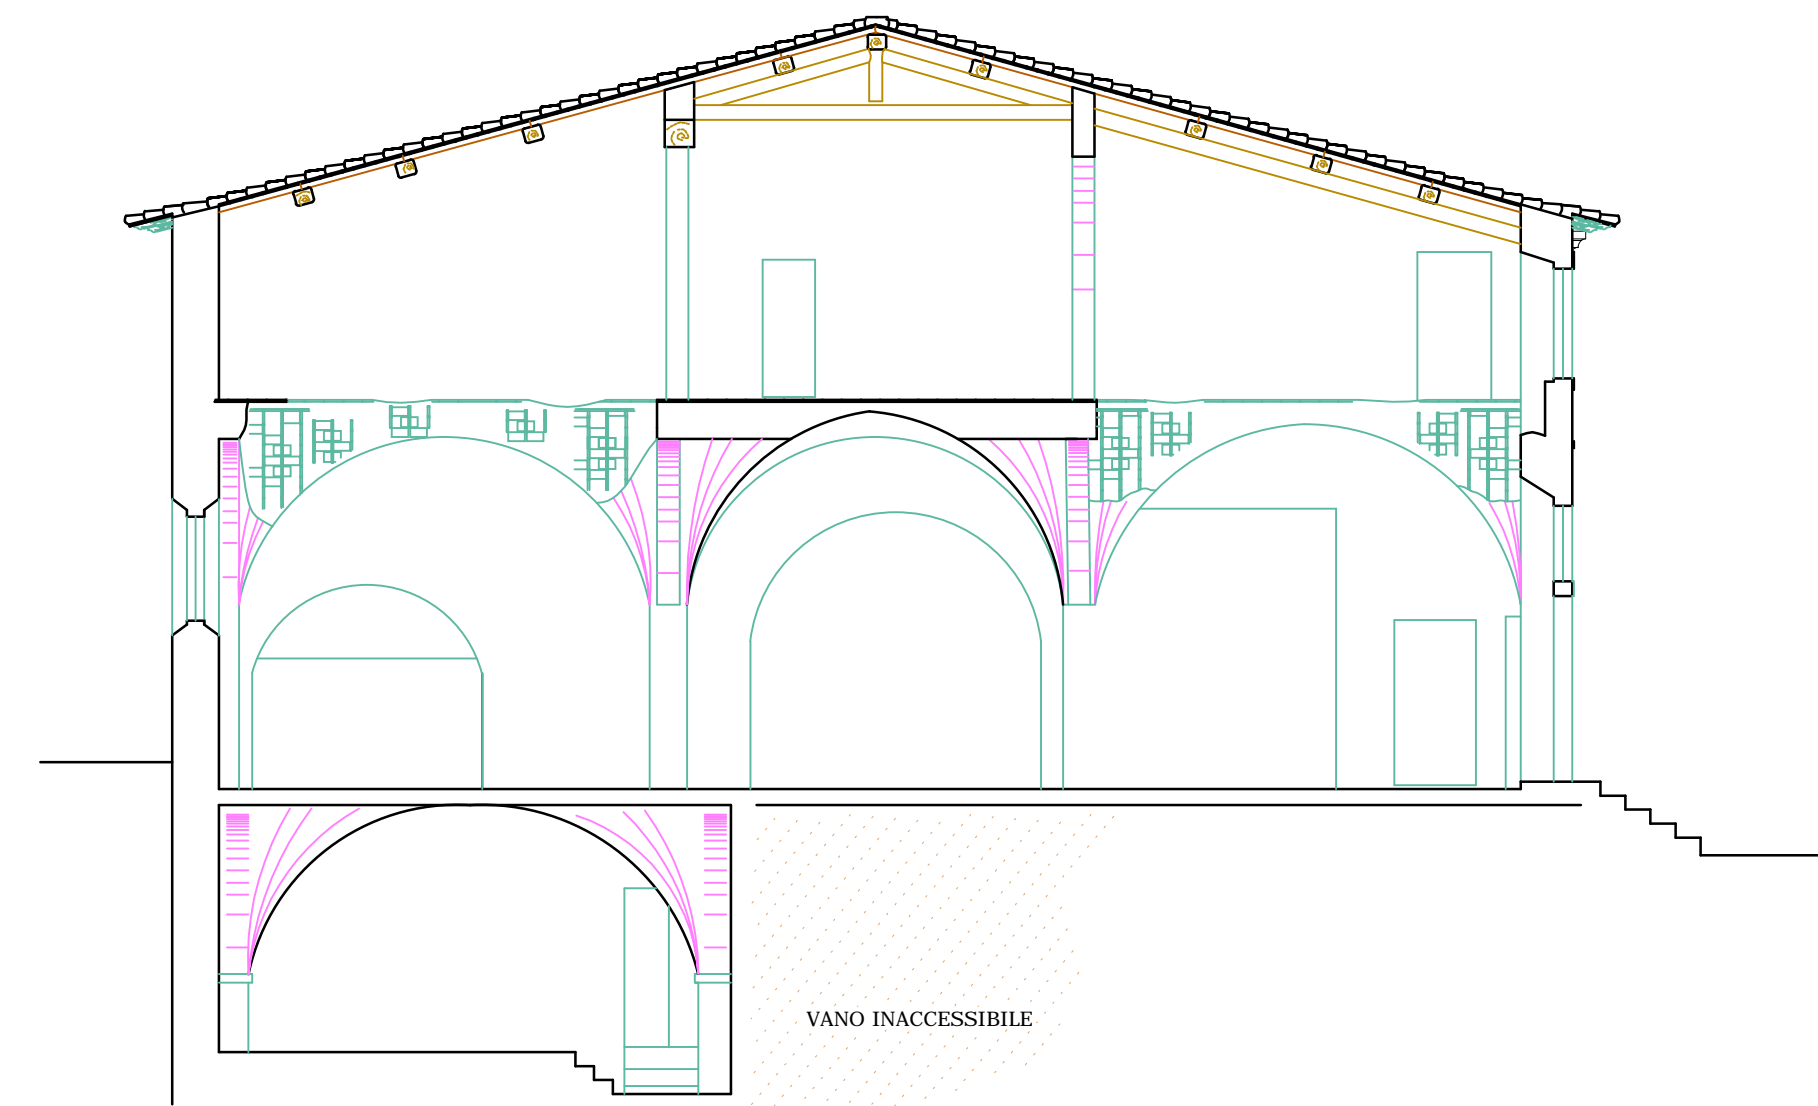


SEZIONE D-D

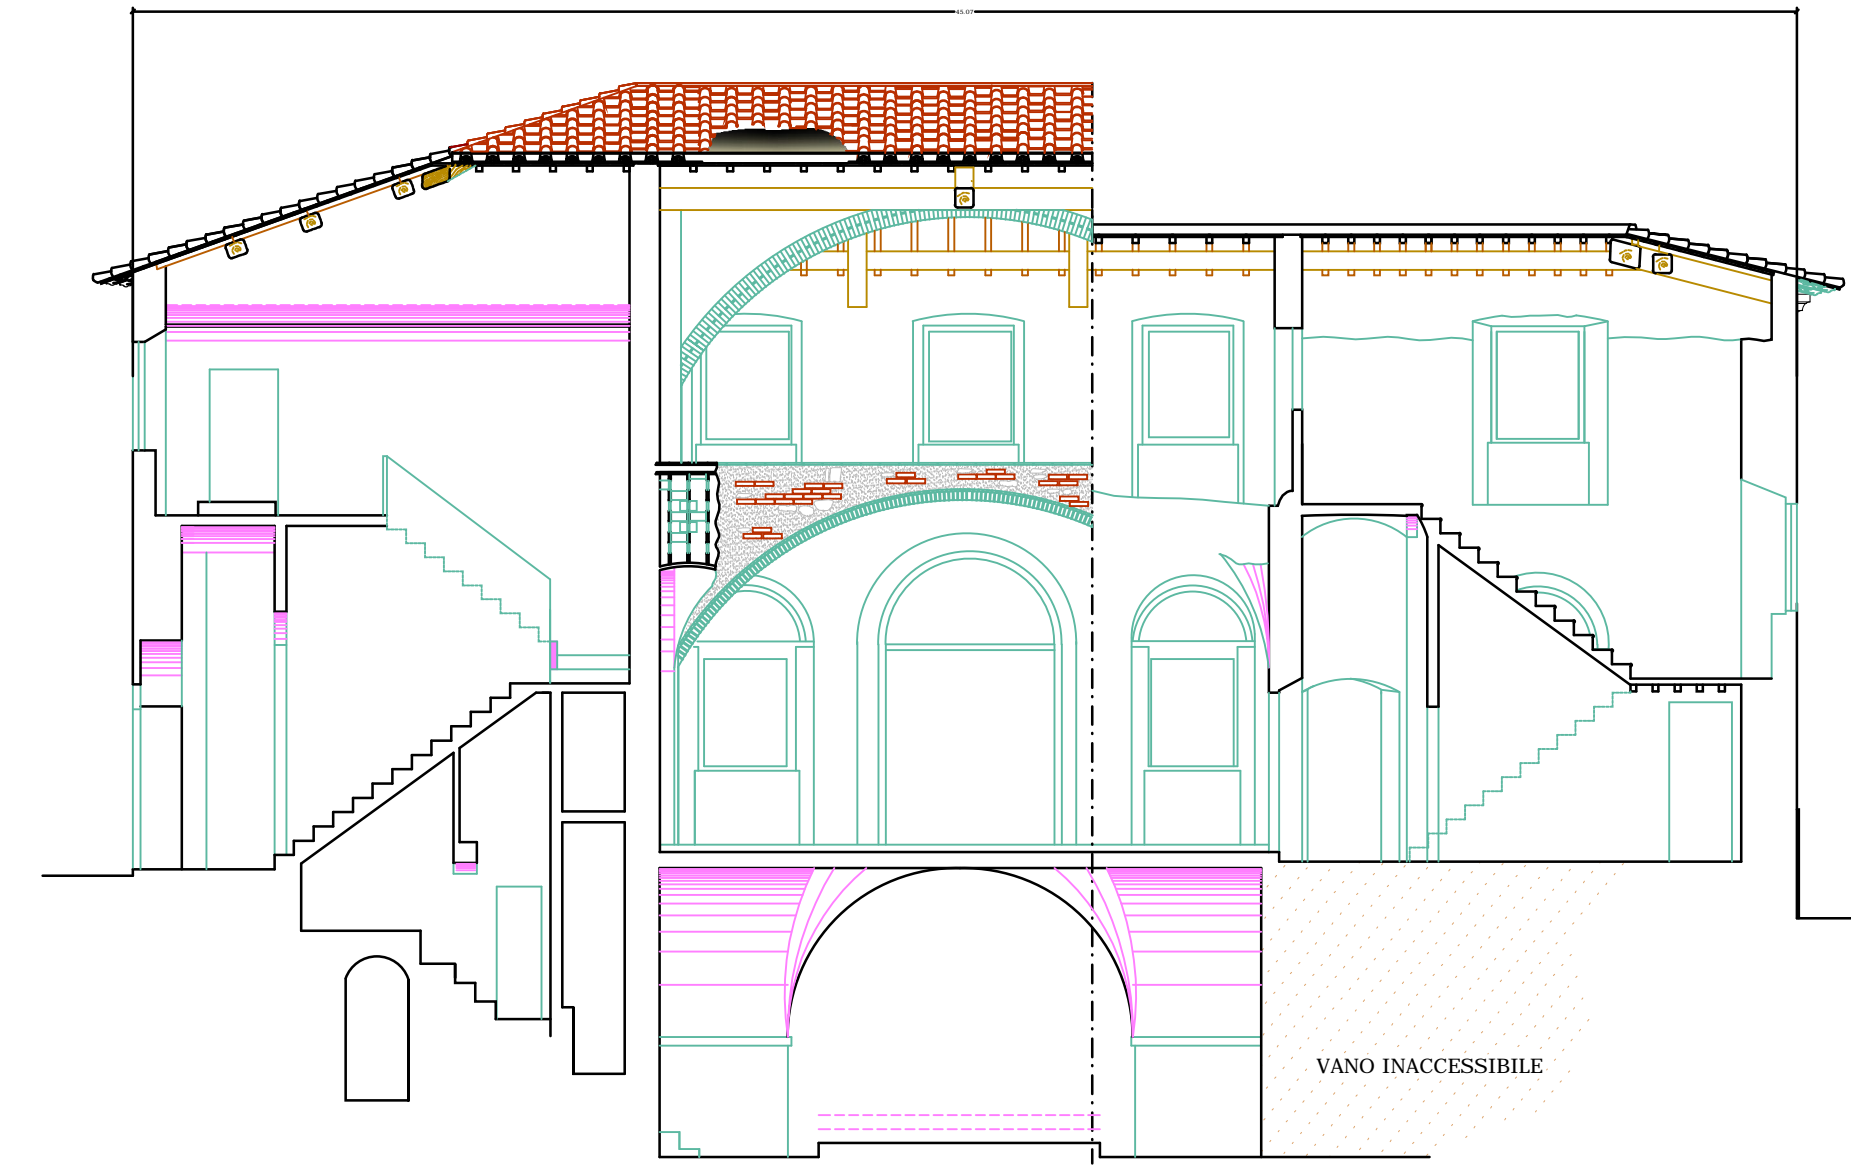


SEZIONE C-C

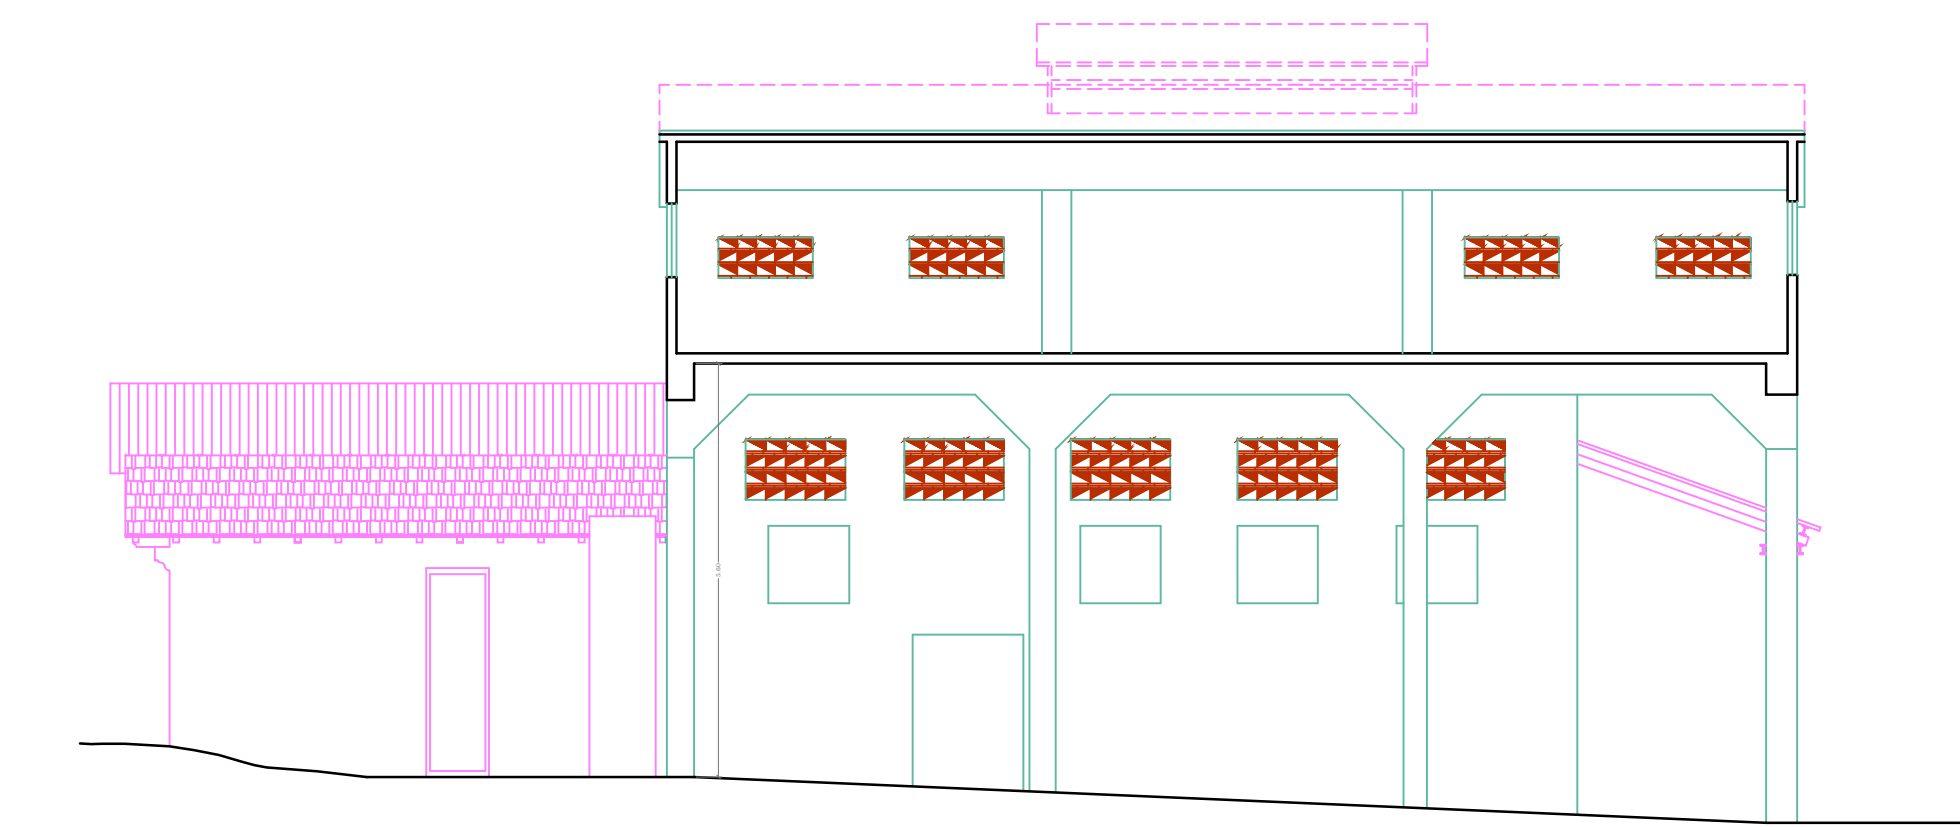

SEZIONE A-A

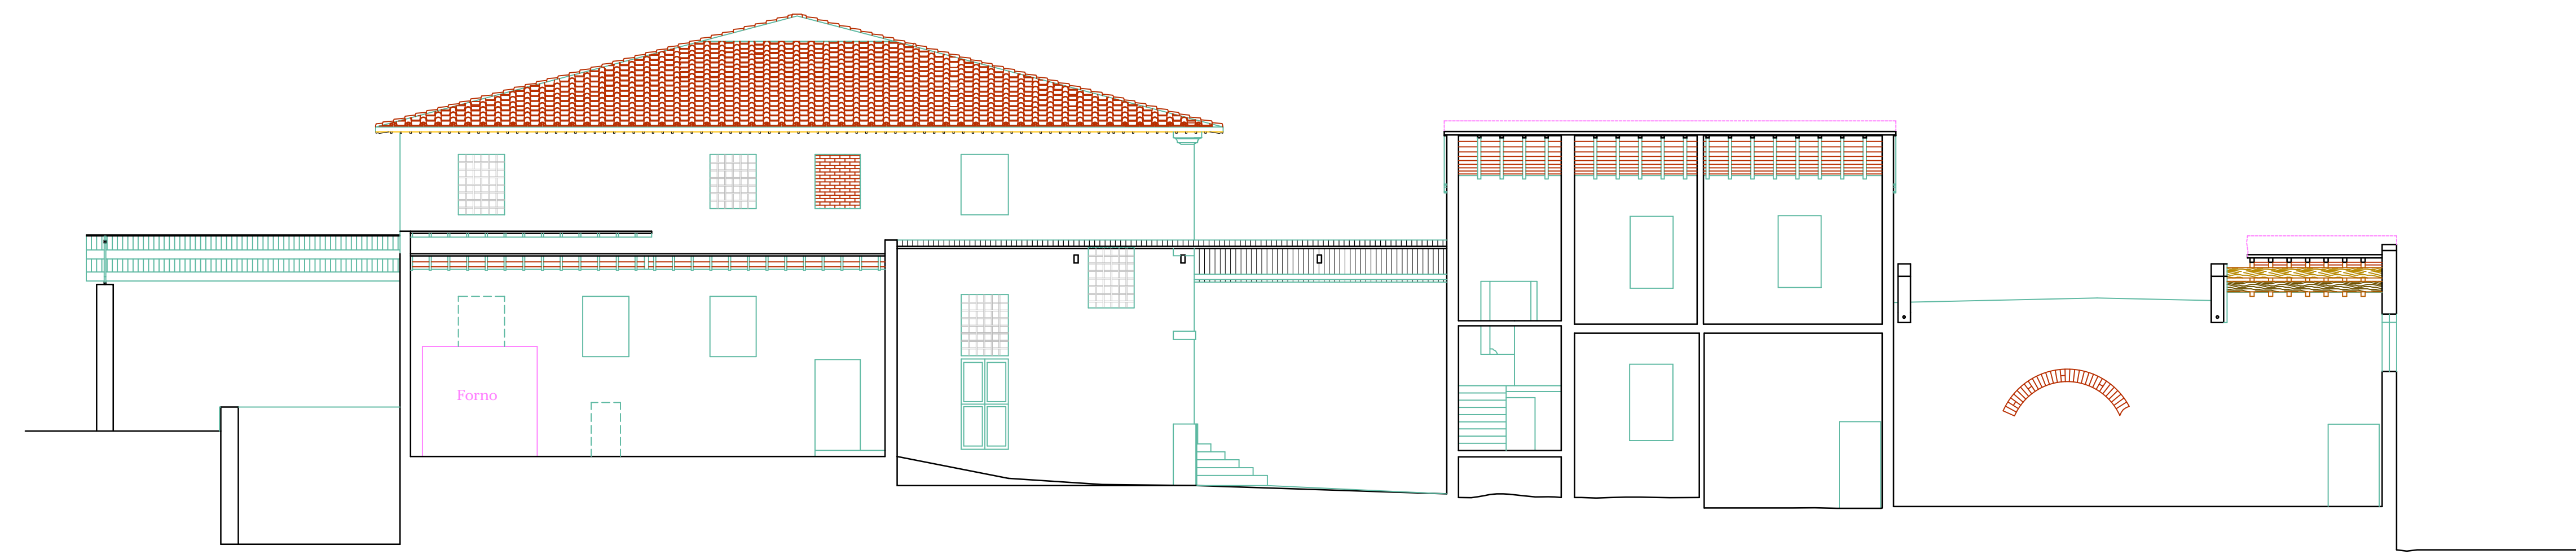

SEZIONE B-B

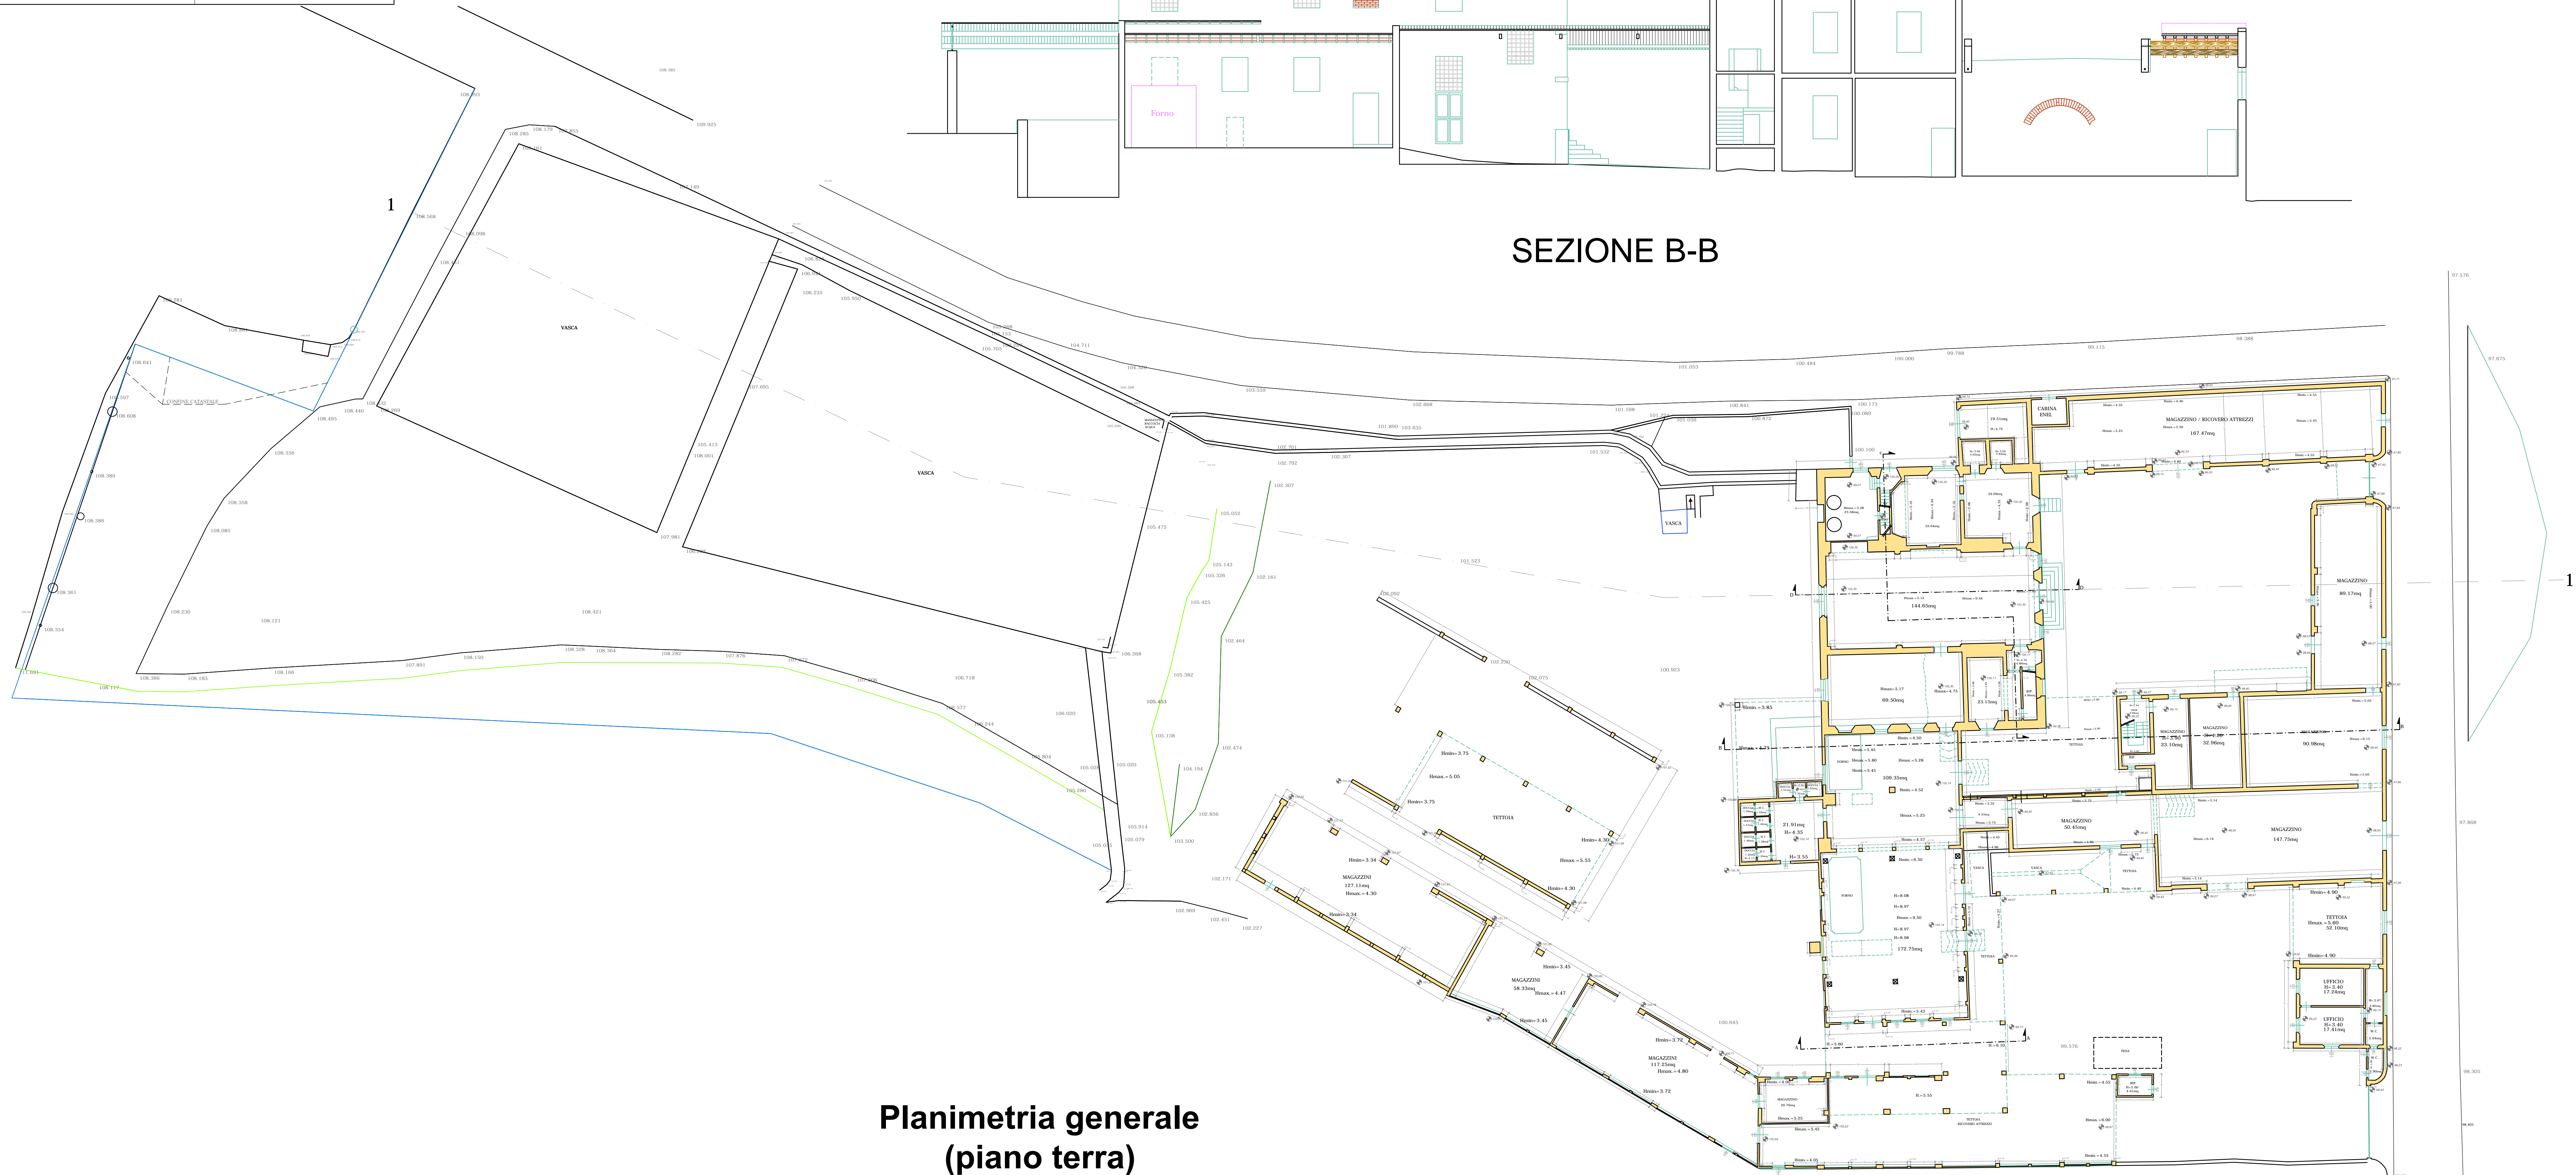

Planimetria generale  
(piano terra)