**COMUNE DI VICOPISANO**  
(Prov. di Pisa)

PROGETTO :

**PIANO DI RECUPERO  
DEL COMPLESSO EDILIZIO  
"LA CARBONAIA"**



COMMITTENZA : AQUAFORTE srl

UBICAZIONE : Via Butese ang. Via San Jacopo  
Vicopisano

OGGETTO : RILIEVO STATO ATTUALE

- Calcolo dei volumi attuali
- Rilievo delle strutture orizzontali

PROGETTISTA : Arch. FILIPPO BACCI  
Cell. 342 7419637 [filippo@studiobacci.net](mailto:filippo@studiobacci.net)

COLLABORATORI: Arch. LEONARDO BACCI

**SUPERVISIONE :**

NOTE:	DATA: 03/12/2018
-------	------------------

PRDC: 20/11/2011

## RILIEVO STATO ATTUALE - CALCOLO VOLUMI ATTUALI

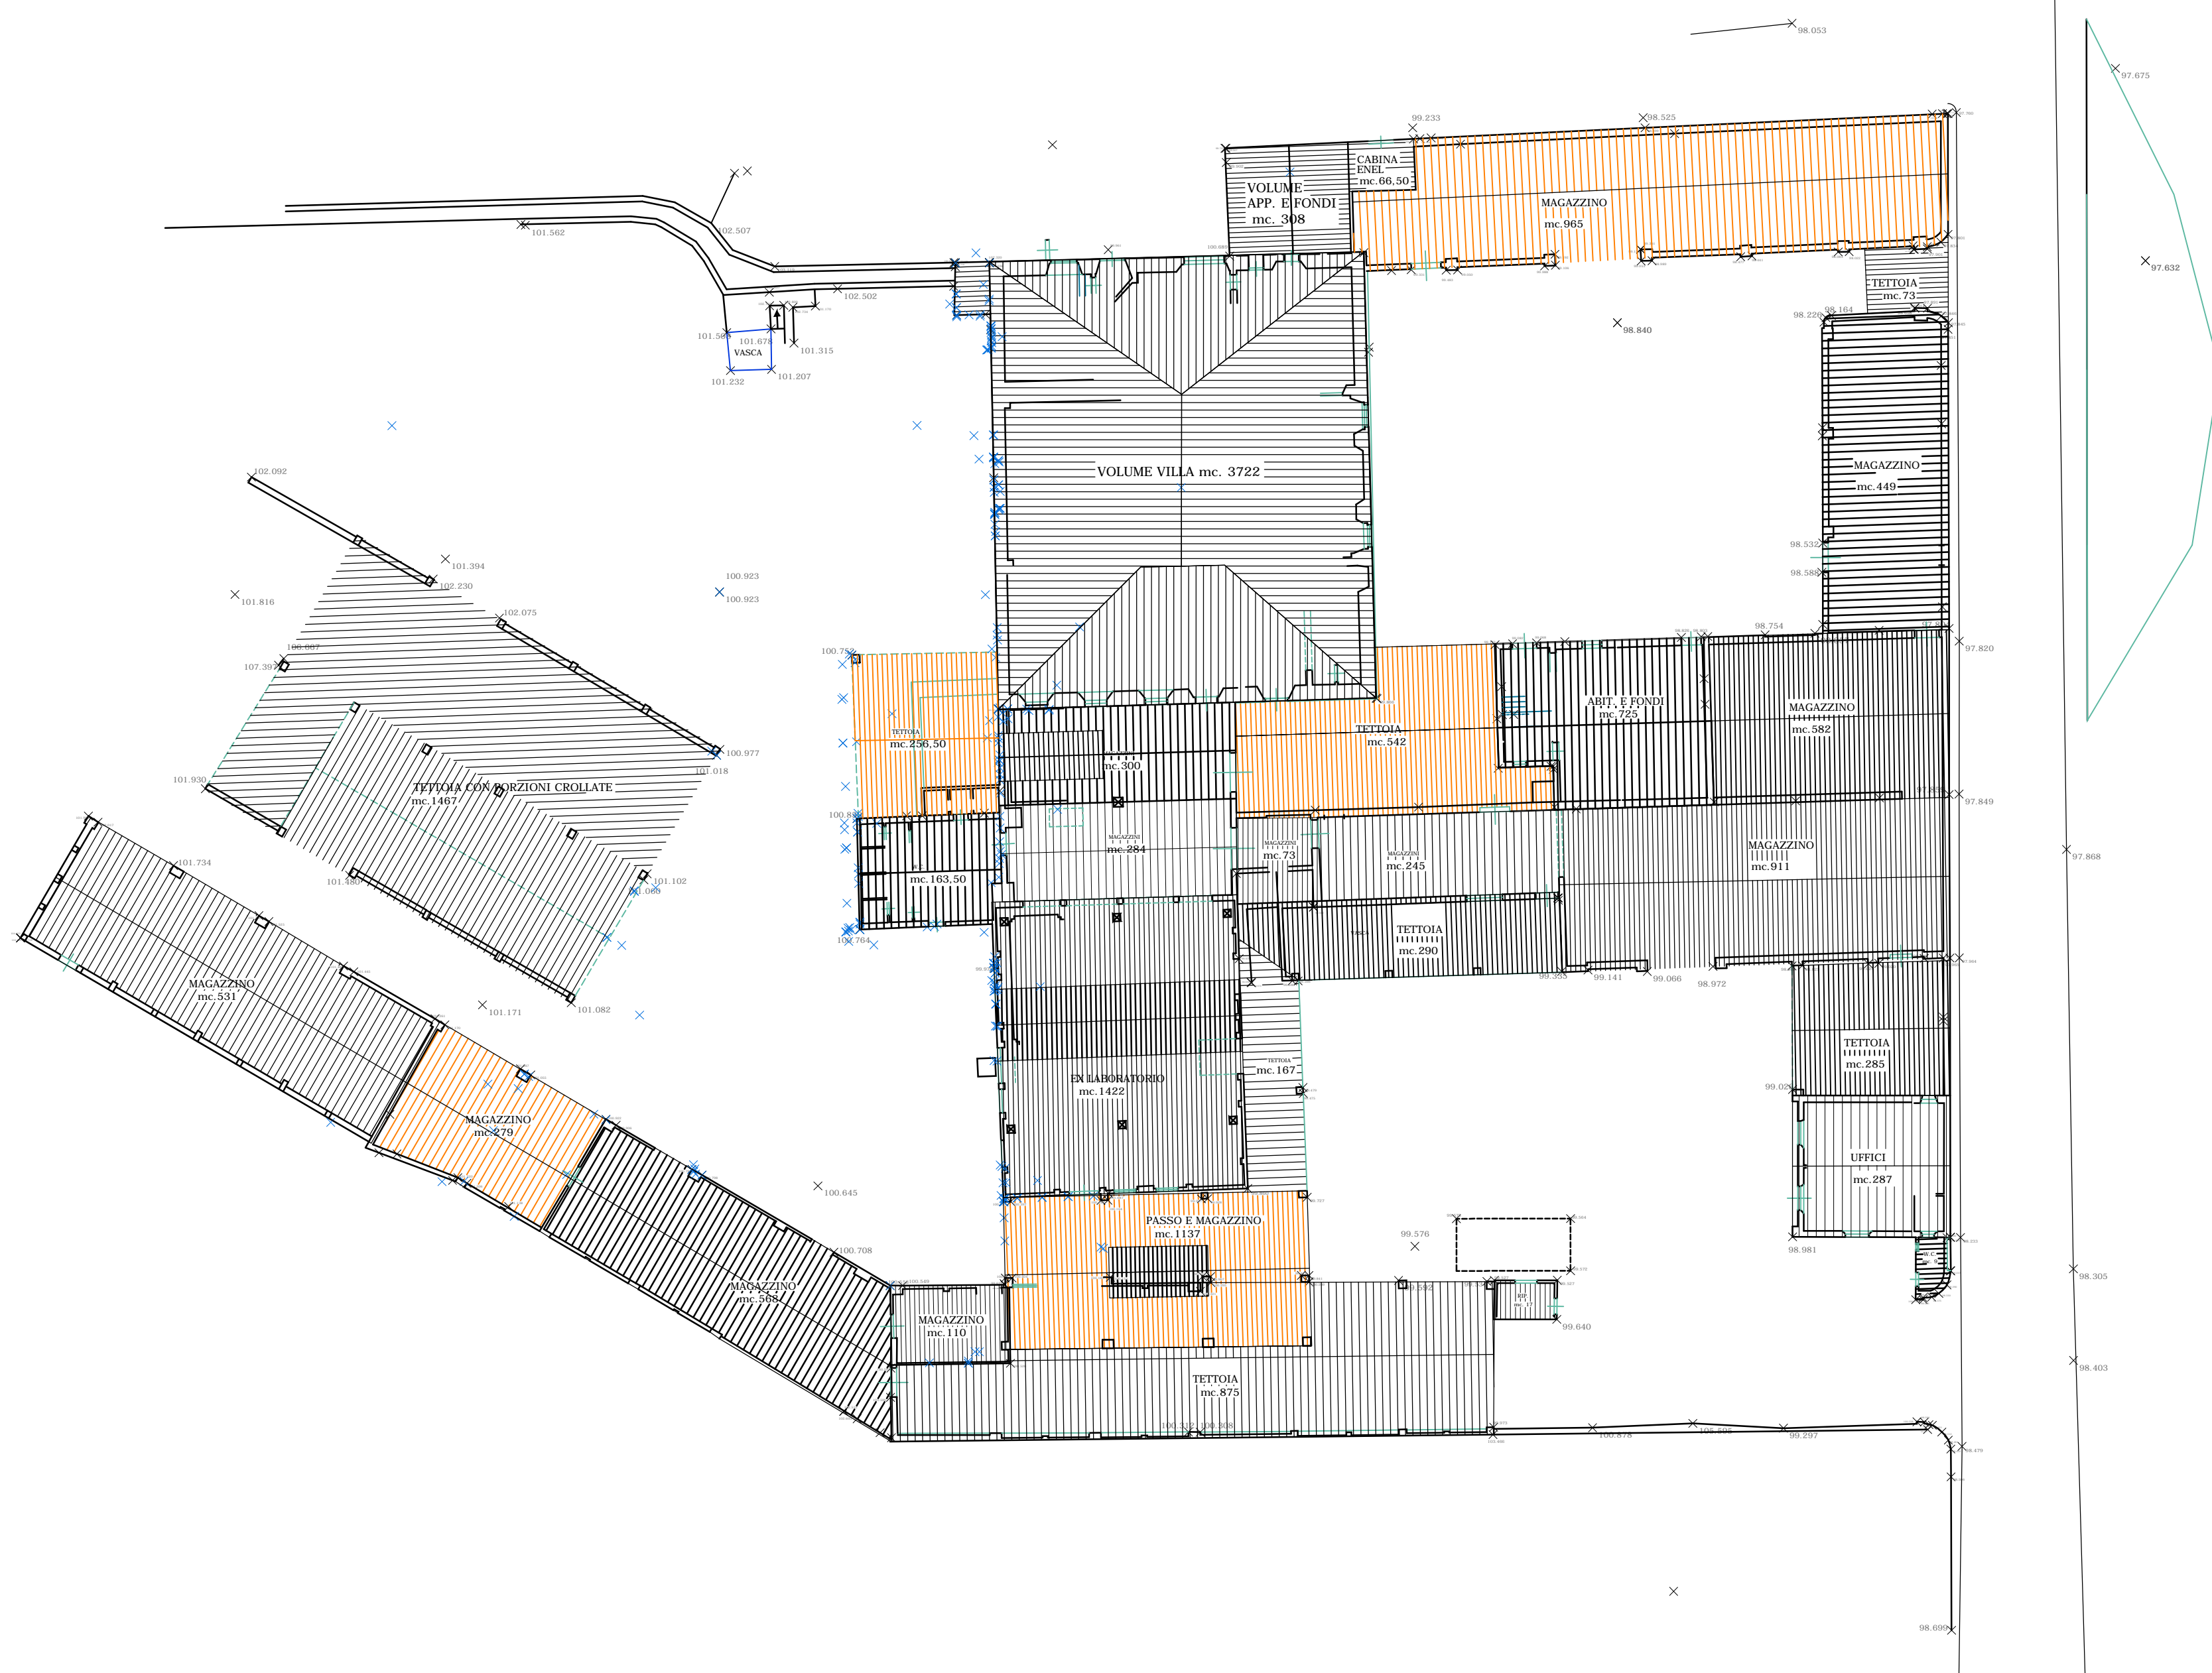


TABELLA RIASSUNTIVA VOLUMI ATTUALI

Fabbricato	Volume attuale (mc)
MAGAZZINI- SOTTOPASSO	6.451
TETTOIE E PORZIONE CROLLATE	3.955,50
UFFICI	287
VILLA	3.722
APP. E FONDI	1.033
EX LABORATORIO	1.422
BAGNI	173
CABINA ENEL	66,50
<b>TOTALE</b>	<b>17.110</b>

## RILIEVO STATO ATTUALE - ORIZZONTAMENTI

