



SINTESI DEL QUADRO CONOSCITIVO - Servizi a rete e puntuali

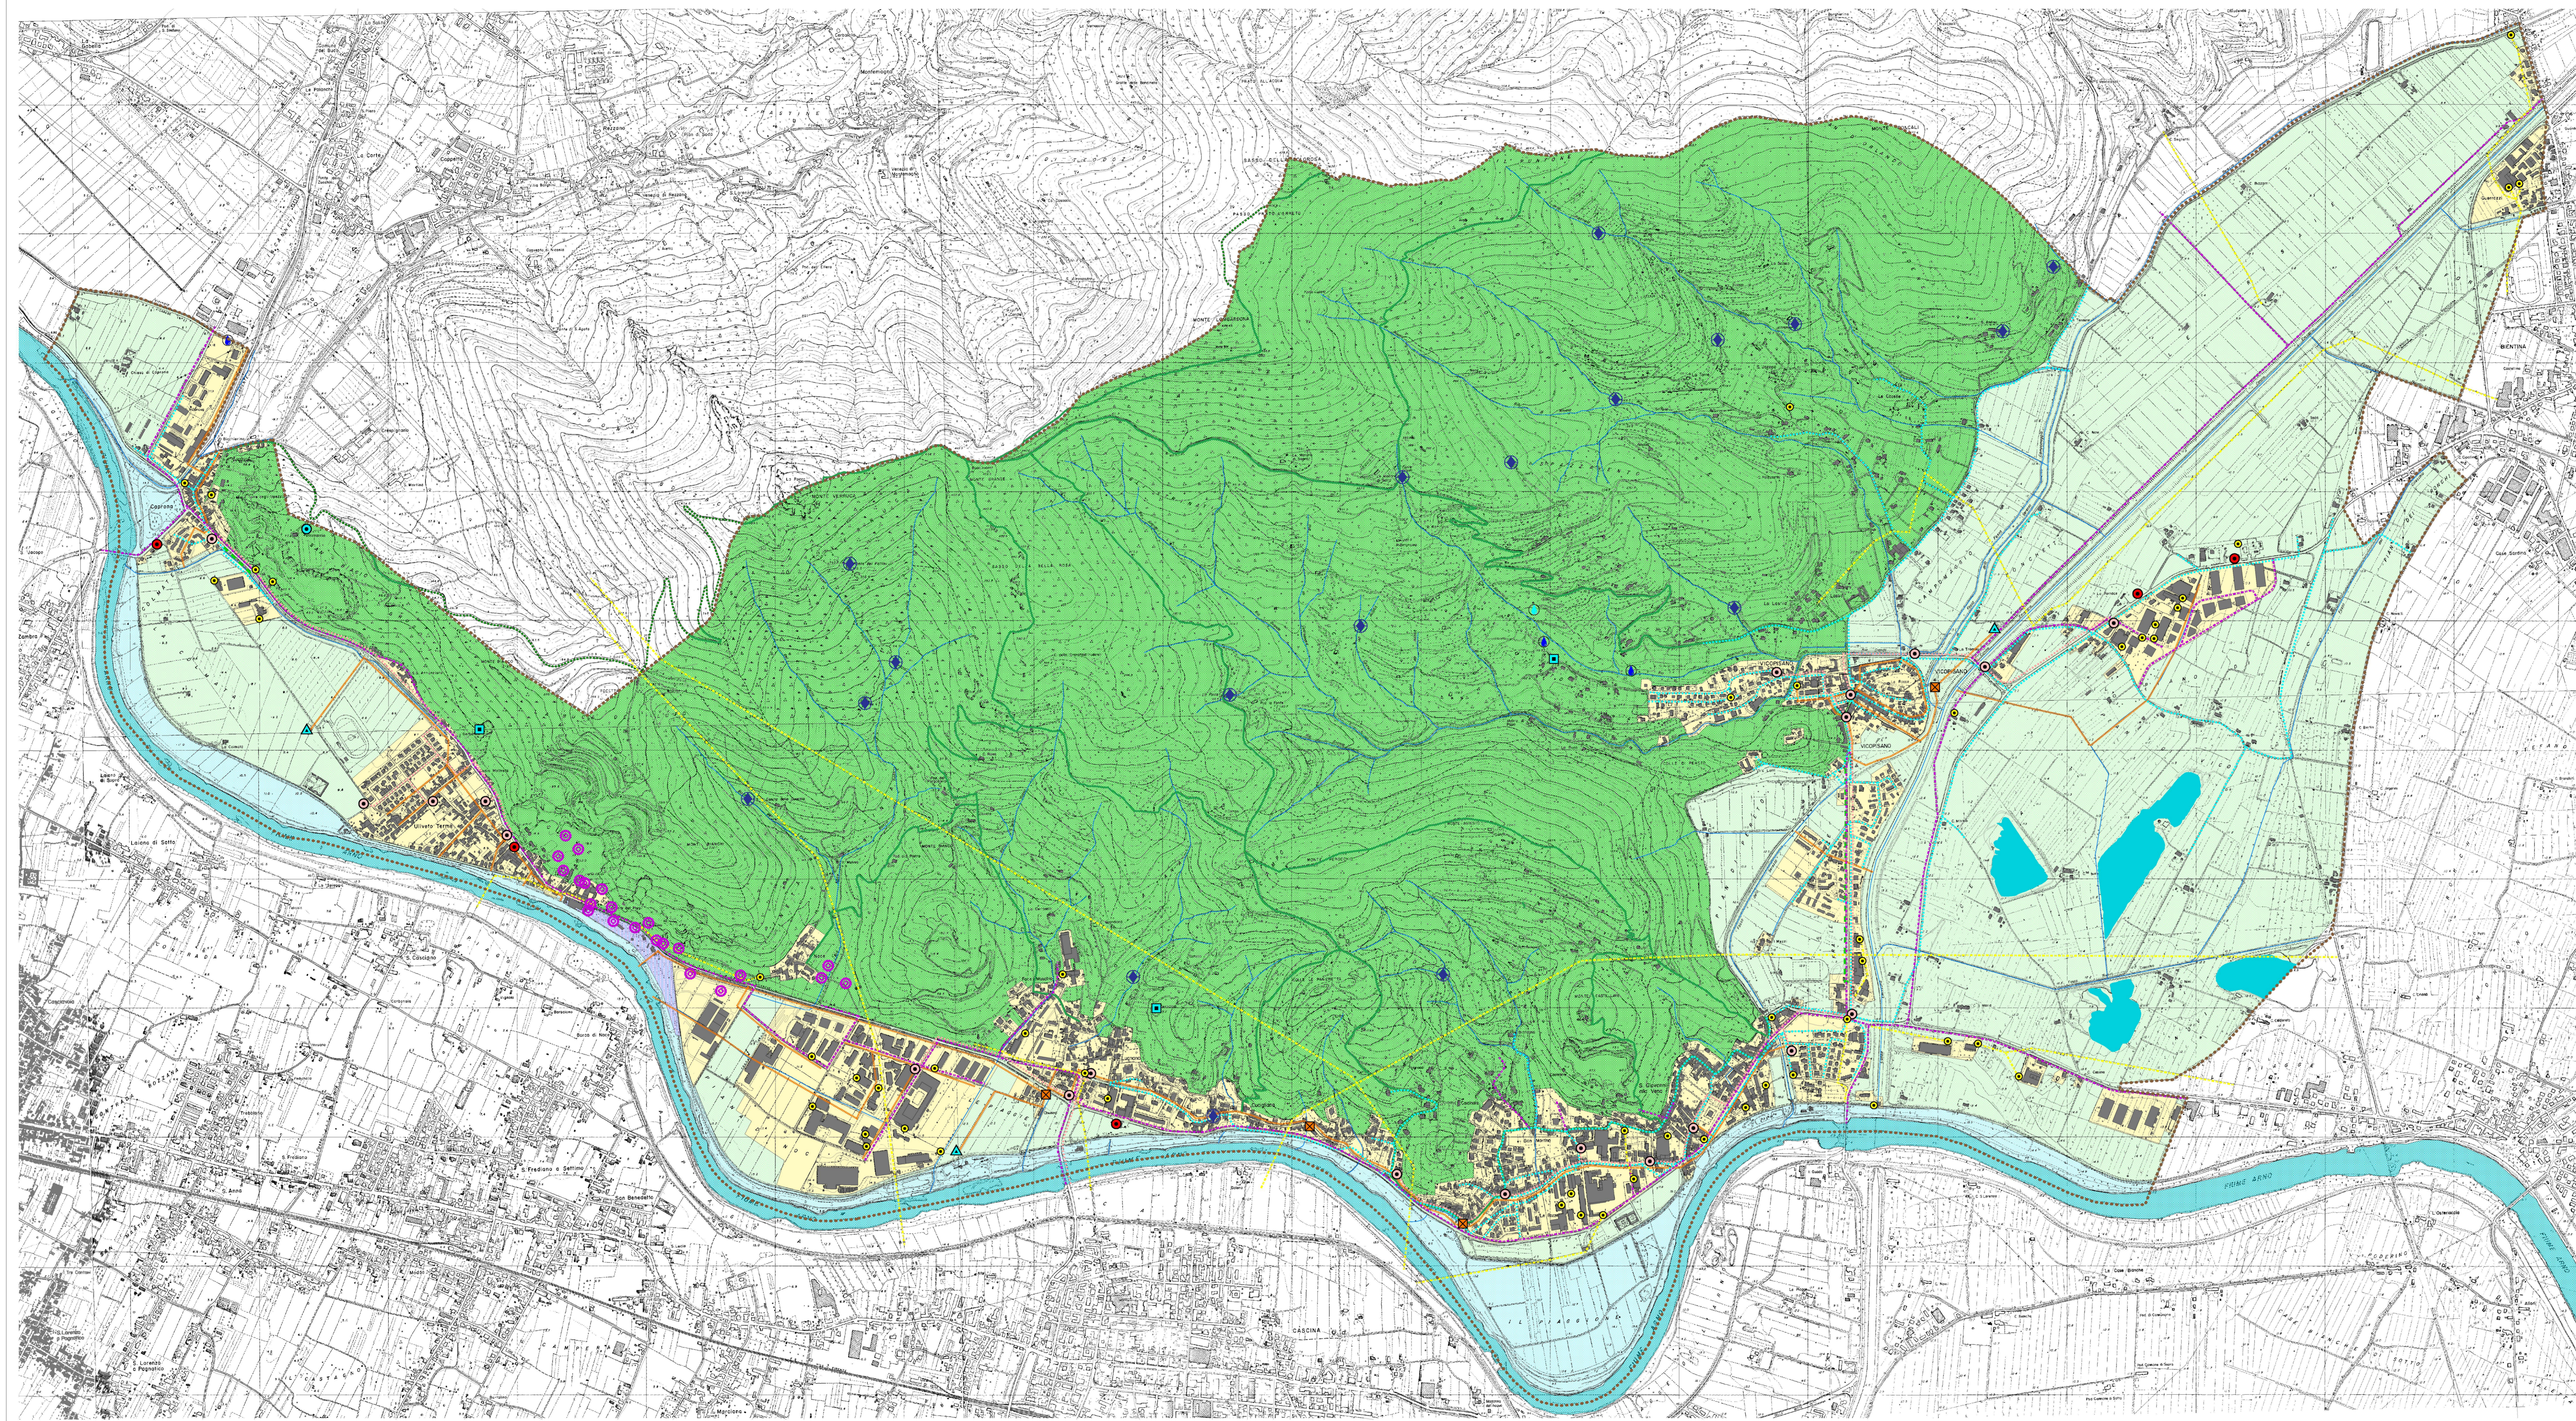

LEGENDA

- Sorgente acquedottistica
- Pozzo acquedottistico
- Pozzo termale
- Sorgente
- Cisterna
- Serbatoio
- Depuratore
- Stazione di sollevamento
- Cabina Telecom
- Cabina elettrica
- Distributore carburante
- Rete elettrica
- Acquedotto
- Rete fognaria
- Metanodotto
- Rete TELECOM
- Aree urbanizzate


SCALA 1:10.000

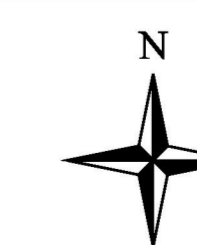

VICOPISANO
Comune in Provincia di Pisa



PIANO REGOLATORE GENERALE
PIANO STRUTTURALE

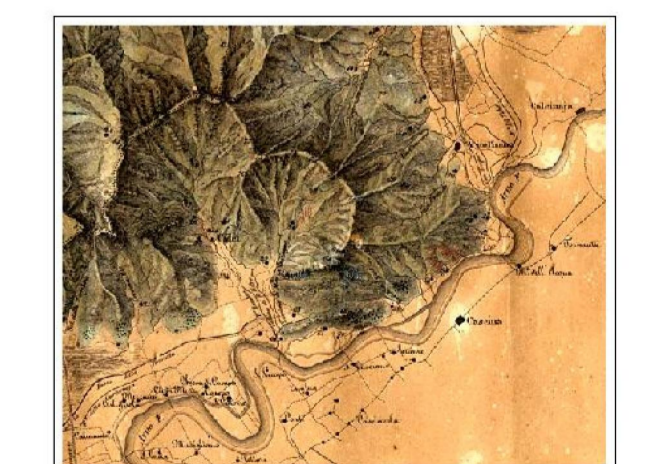

SINTESI DEL QUADRO CONOSCITIVO
Tav. 5b - Servizi a rete e puntuali
modificata a seguito delle osservazioni accolte
Marzo 2005

Progettista: Arch. Massimo Ciampi
Collaborazione: Arch. Giovanni Gnaffi, Arch. Paolo Santoro
Coordinamento Tecnico: Geom. Paolo Curi
Studi geologici: Geol. Fabrizio Alvares, Geol. Paolo Baldacci, Geol. Franco Pardi
Studi agronomici ed ambientali: Agr. Elisabetta Nacci
Studi sociologici: Dott. Erka Elio
Sindaco: Antonella Malloggi