
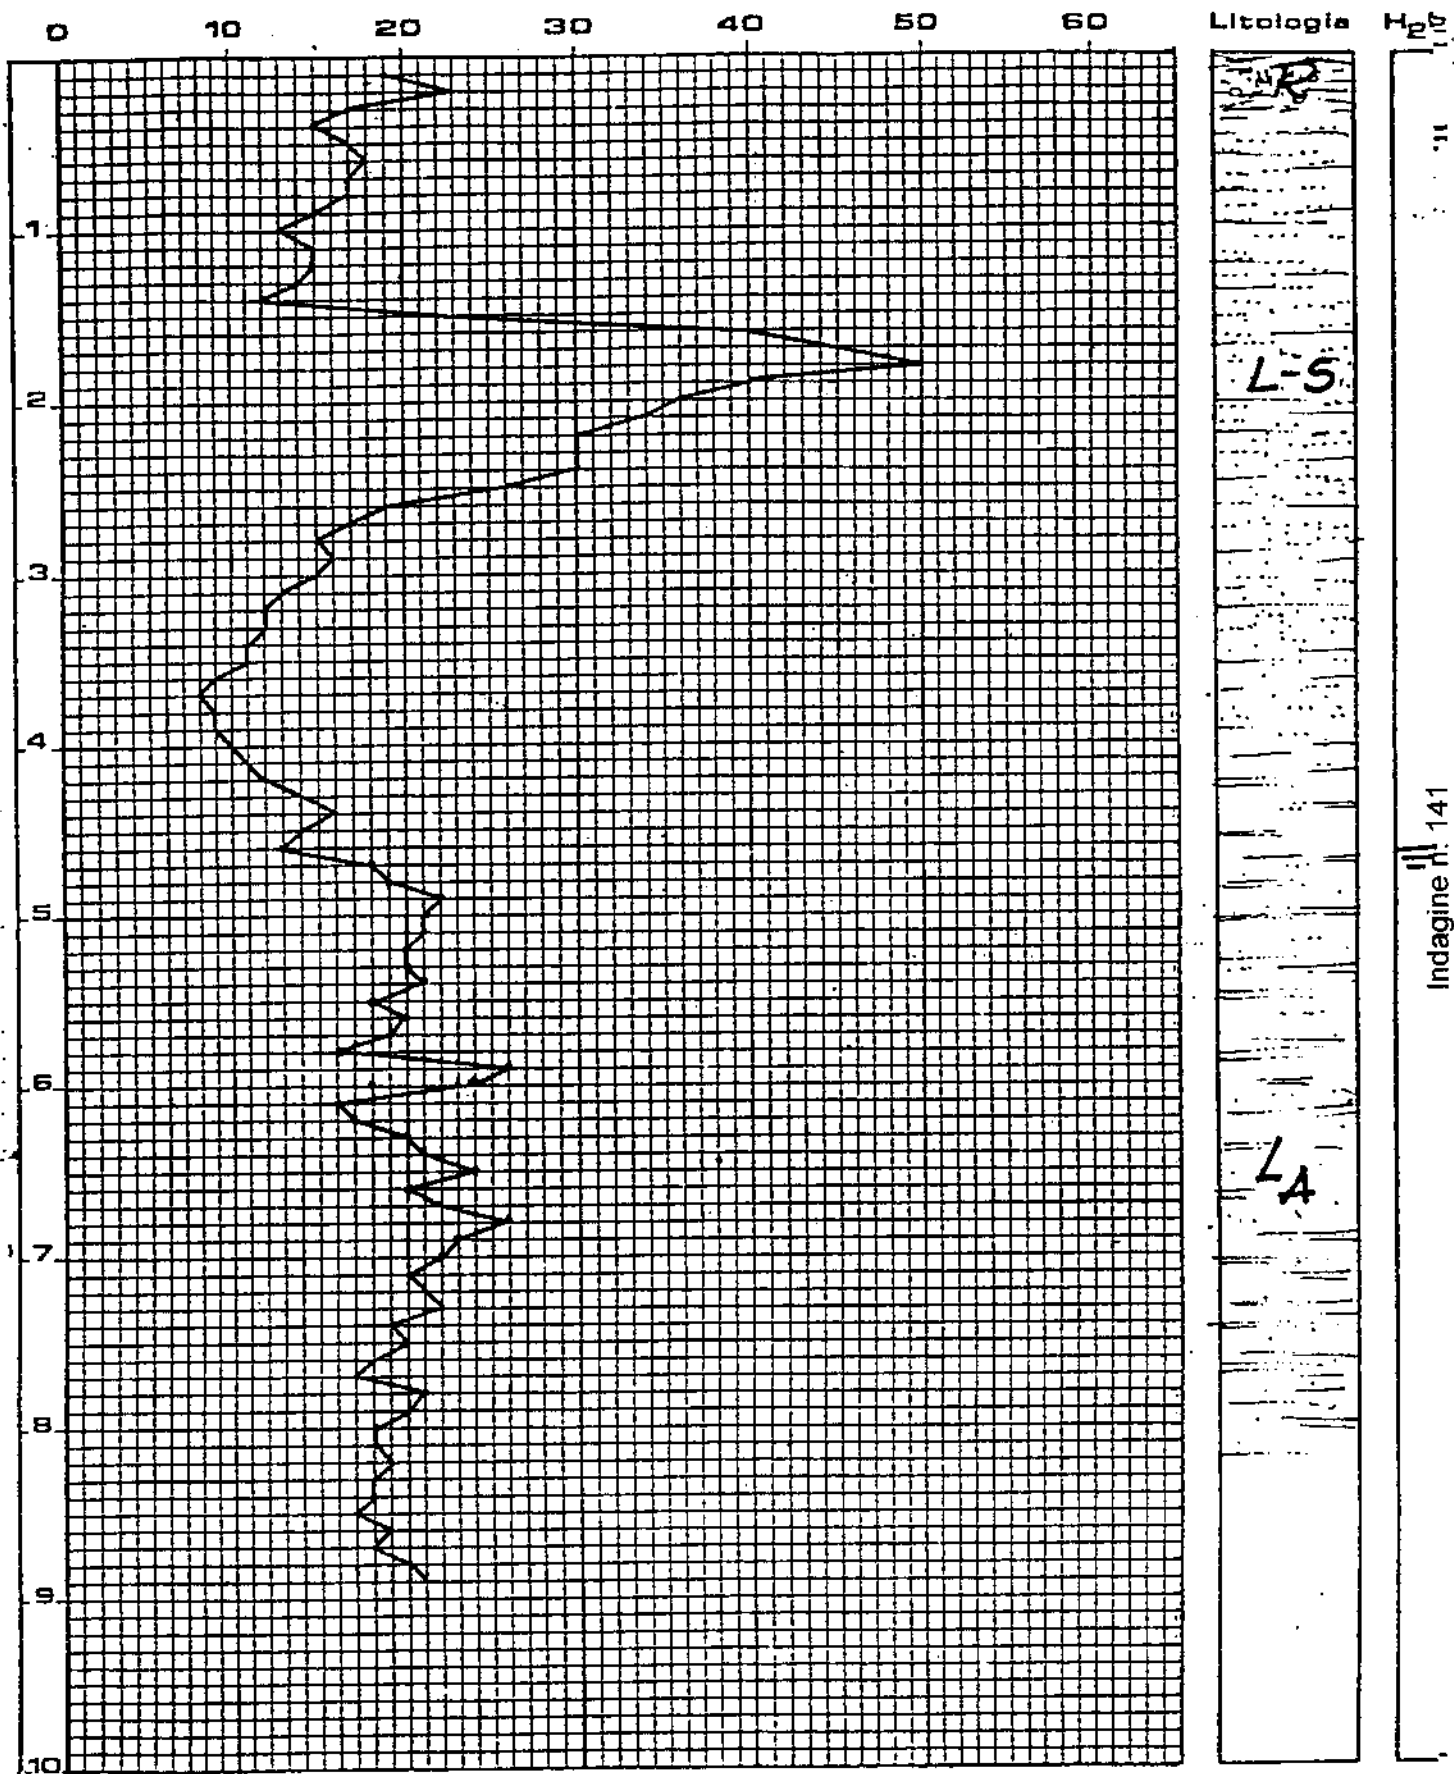


R_p (kg/cm²)

N DL 030

PROVA PENETROMETRICA STATICO-DINAMICA

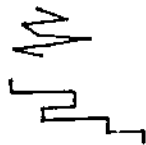

8

R Terr. vegetale e di riporto

L-S limi e sabbie

LA limo argilloso

≡ Livello falda