

COMUNE DI VICOPISANO
PROVINCIA DI PISA

U.T.O.E. N.2 SAN GIOVANNI ALLA VENA-CEVOLI
COMPARTO N.17
PIANO DI LOTTIZZAZIONE

Località:
SAN GIOVANNI ALLA VENA - VIA S. MARTINI

Proprietario:
IMMOBILIARE GS SRL - BALDINI ED ALTRI

Data
MARZO 2016

Oggetto:
URBANIZZAZIONI - ACQUEDOTTO

Scala:
1/200

Tavola n°
3

Progettista:
DOTT. ING. LUCA SOLDANI
Via Pacini, 6 - 56031 Bientina (PI)
Tel./fax 0587.758152 - cell. 338.4023397

La proprietà di questo disegno è tutelata ai termini di legge. Sono vietati l'uso, la riproduzione, la modifica e la divulgazione

Ing. LUCA SOLDANI
ORDINE INGEGNERI della Provincia di PISA
N° 1797 Sezione A
INGEGNERE CIVILE E AMBIENTALE
INDUSTRIALE

ACQUE S.p.A.
Sede Leg.: Via Garibaldi, 1 - 50053 EMPOLI (FI)
Sede Amm. (ex Art. 2381 CC): 56121 VICOPISANO (PI)
Partita IVA e C.F. n° 02175700482

FABBRICATO	DESTINAZIONE	NUMERO ALLOGGI
A	RESIDENZIALE	2
B	RESIDENZIALE	2
C	RESIDENZIALE	2

ACQUEDOTTO

ACQUEDOTTO ESISTENTE (GS DN100)

ACQUEDOTTO IN ESTENSIONE DA REALIZZARE (GS DN100)



TUBAZIONE IN PEAD PE100 DN63 PN16

TUBAZIONE IN PEAD PE100 DN32 PN16

POZZETTO DI SCARICO CON SARACINESCA TIPO "PAVA"

SARACINESCA TIPO "PAVA"

PREDISPOSIZIONE ALLACCI F32

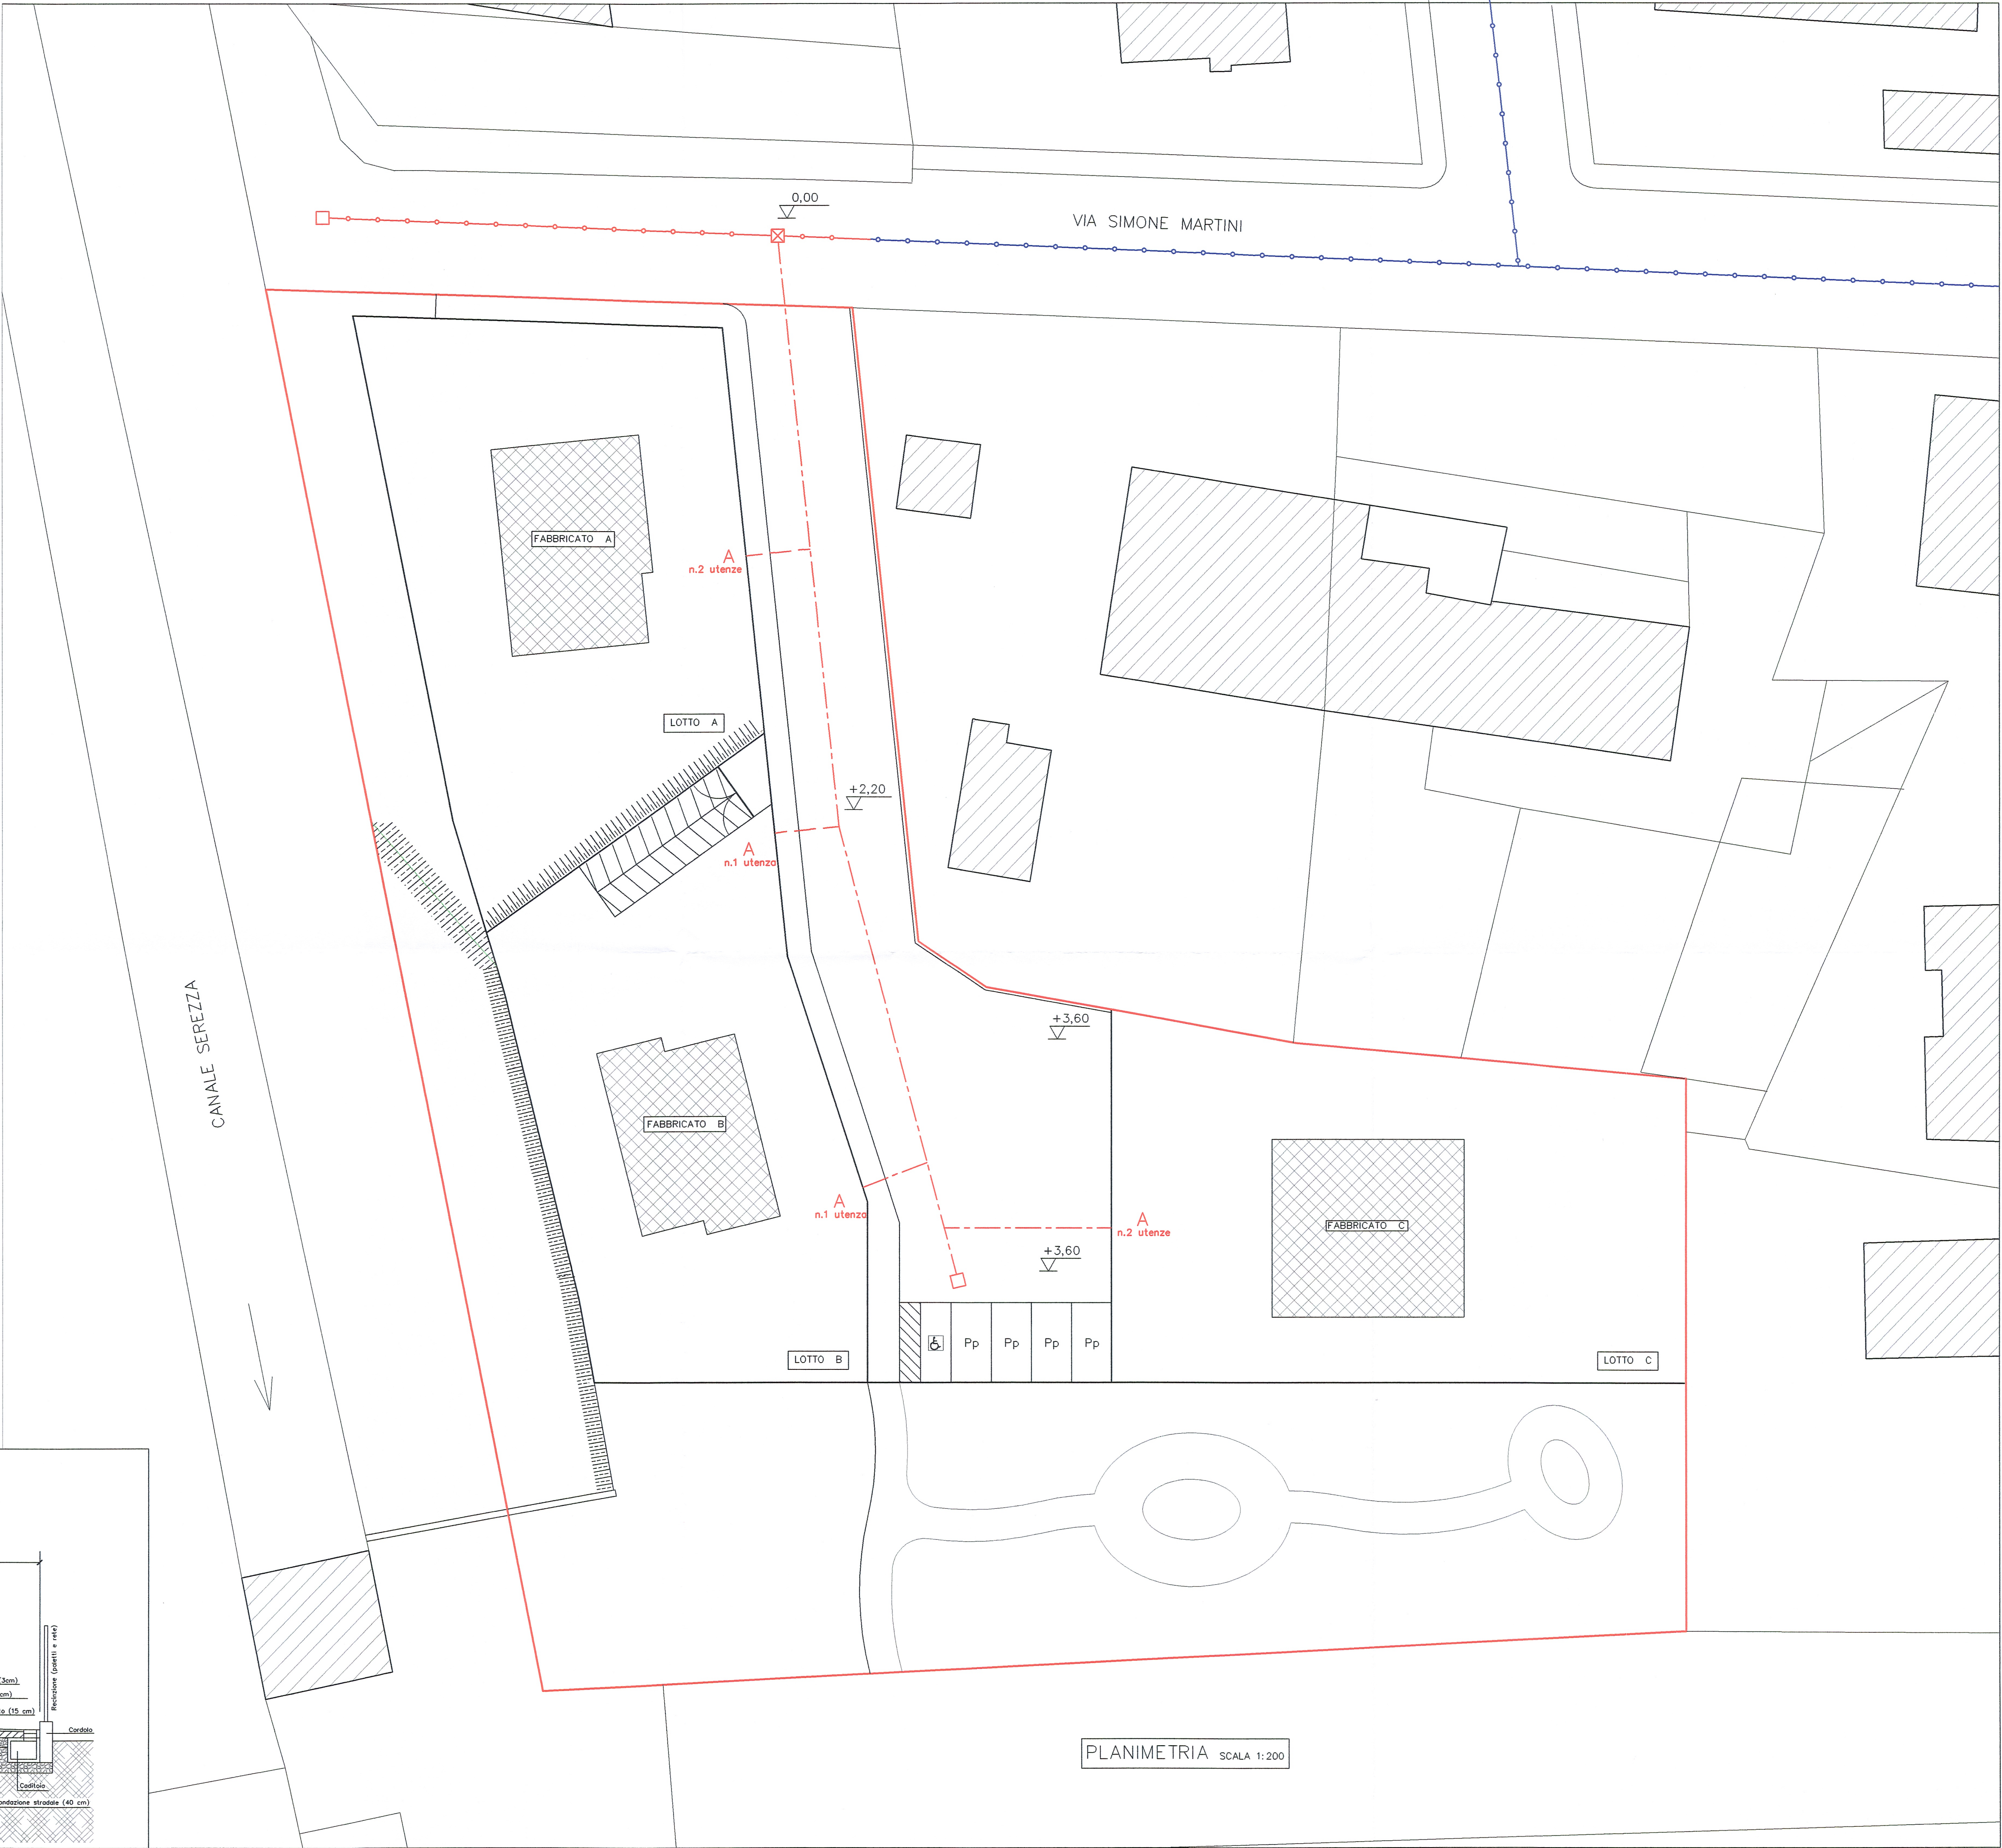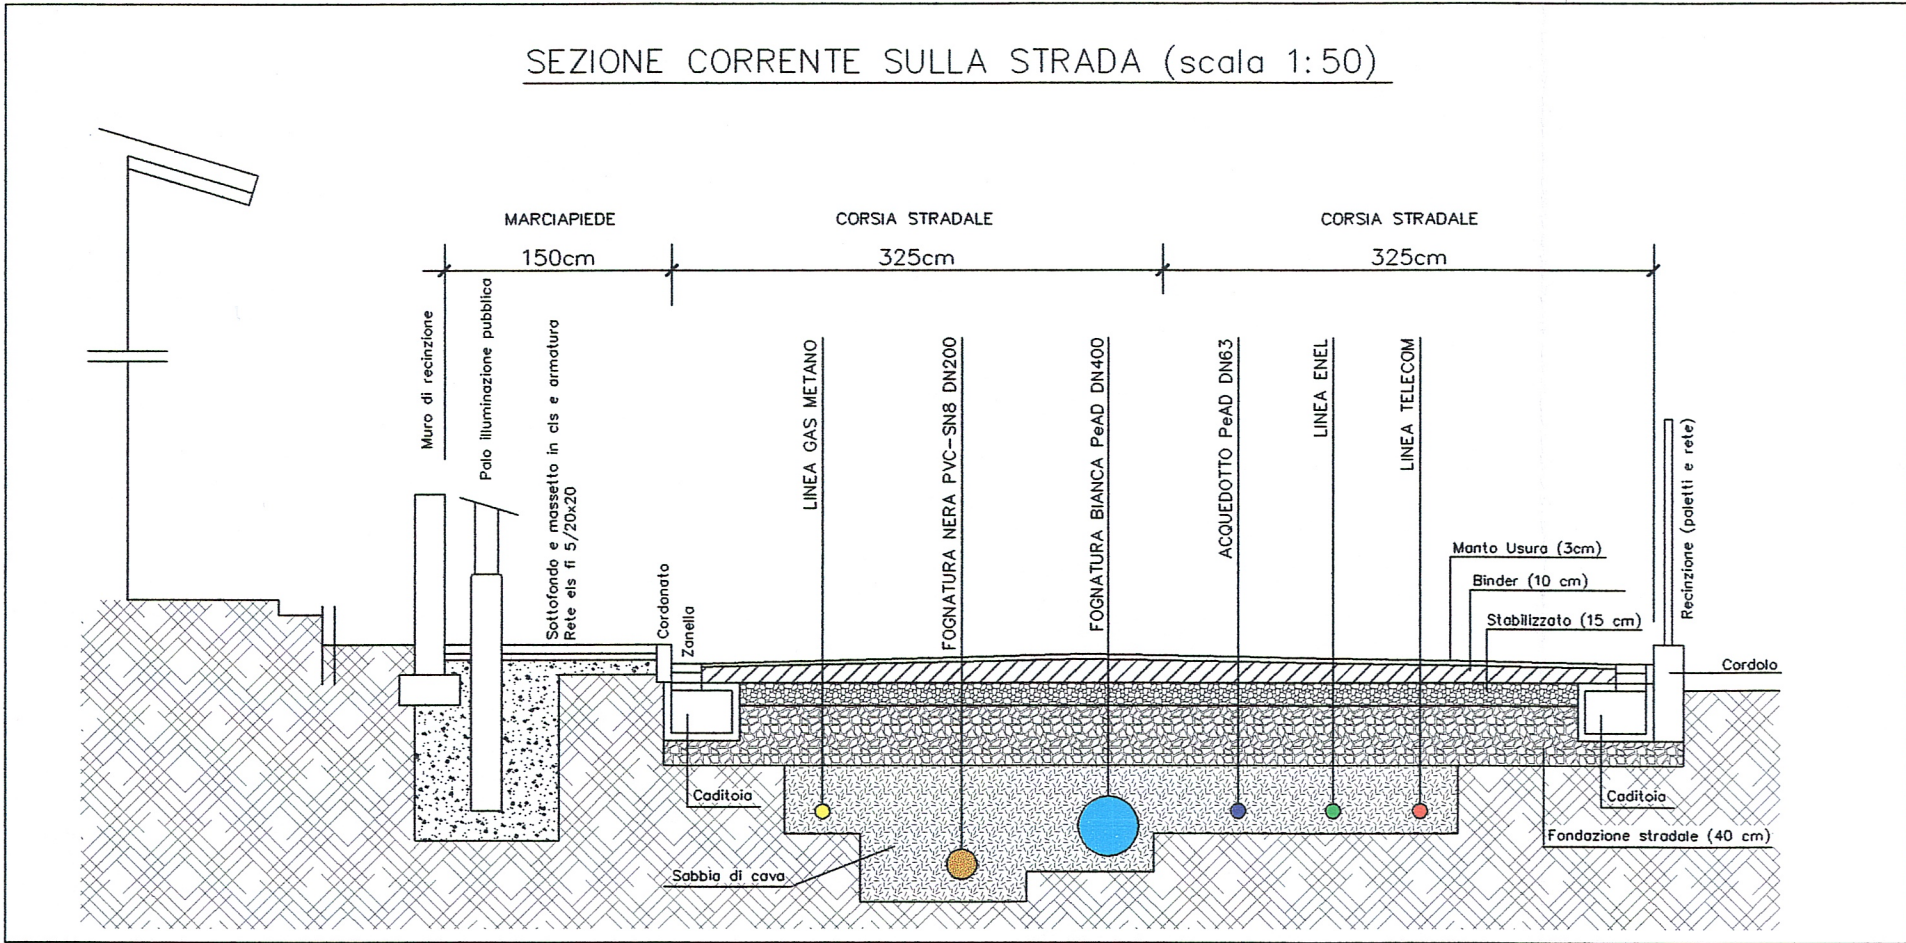

PLANIMETRIA SCALA 1:200