

8 PROGETTO
AUT. V. RENZO BALDINI

Progetto:	PIANO ATTUATIVO DI INIZIATIVA PRIVATA realizzazione di un edificio residenziale di un parccheggio pubblico e dei relativi accessi
Ubicazione:	COMUNE DI VICOPISANO (PI) loc. SAN GIOVANNI ALLA VENA,
Committente:	NICCOLAI David NICCOLAI Giovanni
Disegno:	COMPARTO N. 4 ALLACCIAMENTI E SOTOSERVIZI
DATA	OTTOBRE 2015 - VED. 1
SCALE ORIGIN.	1:200

TAV.

17

LEGENDA	
ENEL	Enel
	Illuminazione pubblica
	Lampione grigio Fognatura acqua nera
	Fognatura acqua bianca
GAS	Gas
Acquedotto	Metano di progetto Acquedotto di progetto

SCHEMA SMALTIMENTO LIQUAMI ALL'INTERNO DELLA PROPRIETA'

VASCA SETTICA
TIPO MHOF

DEGRASSATORE

POZZETTO ISPEZIONE

POZZETTO SGRUATO E
DISEZIONE


SCARICO WC

SCARICO CUCINE

PLUVIALI

N.B. la posizione delle tubazioni è da
considerarsi indicativa

PERIMETRO PIANO ATTUATIVO

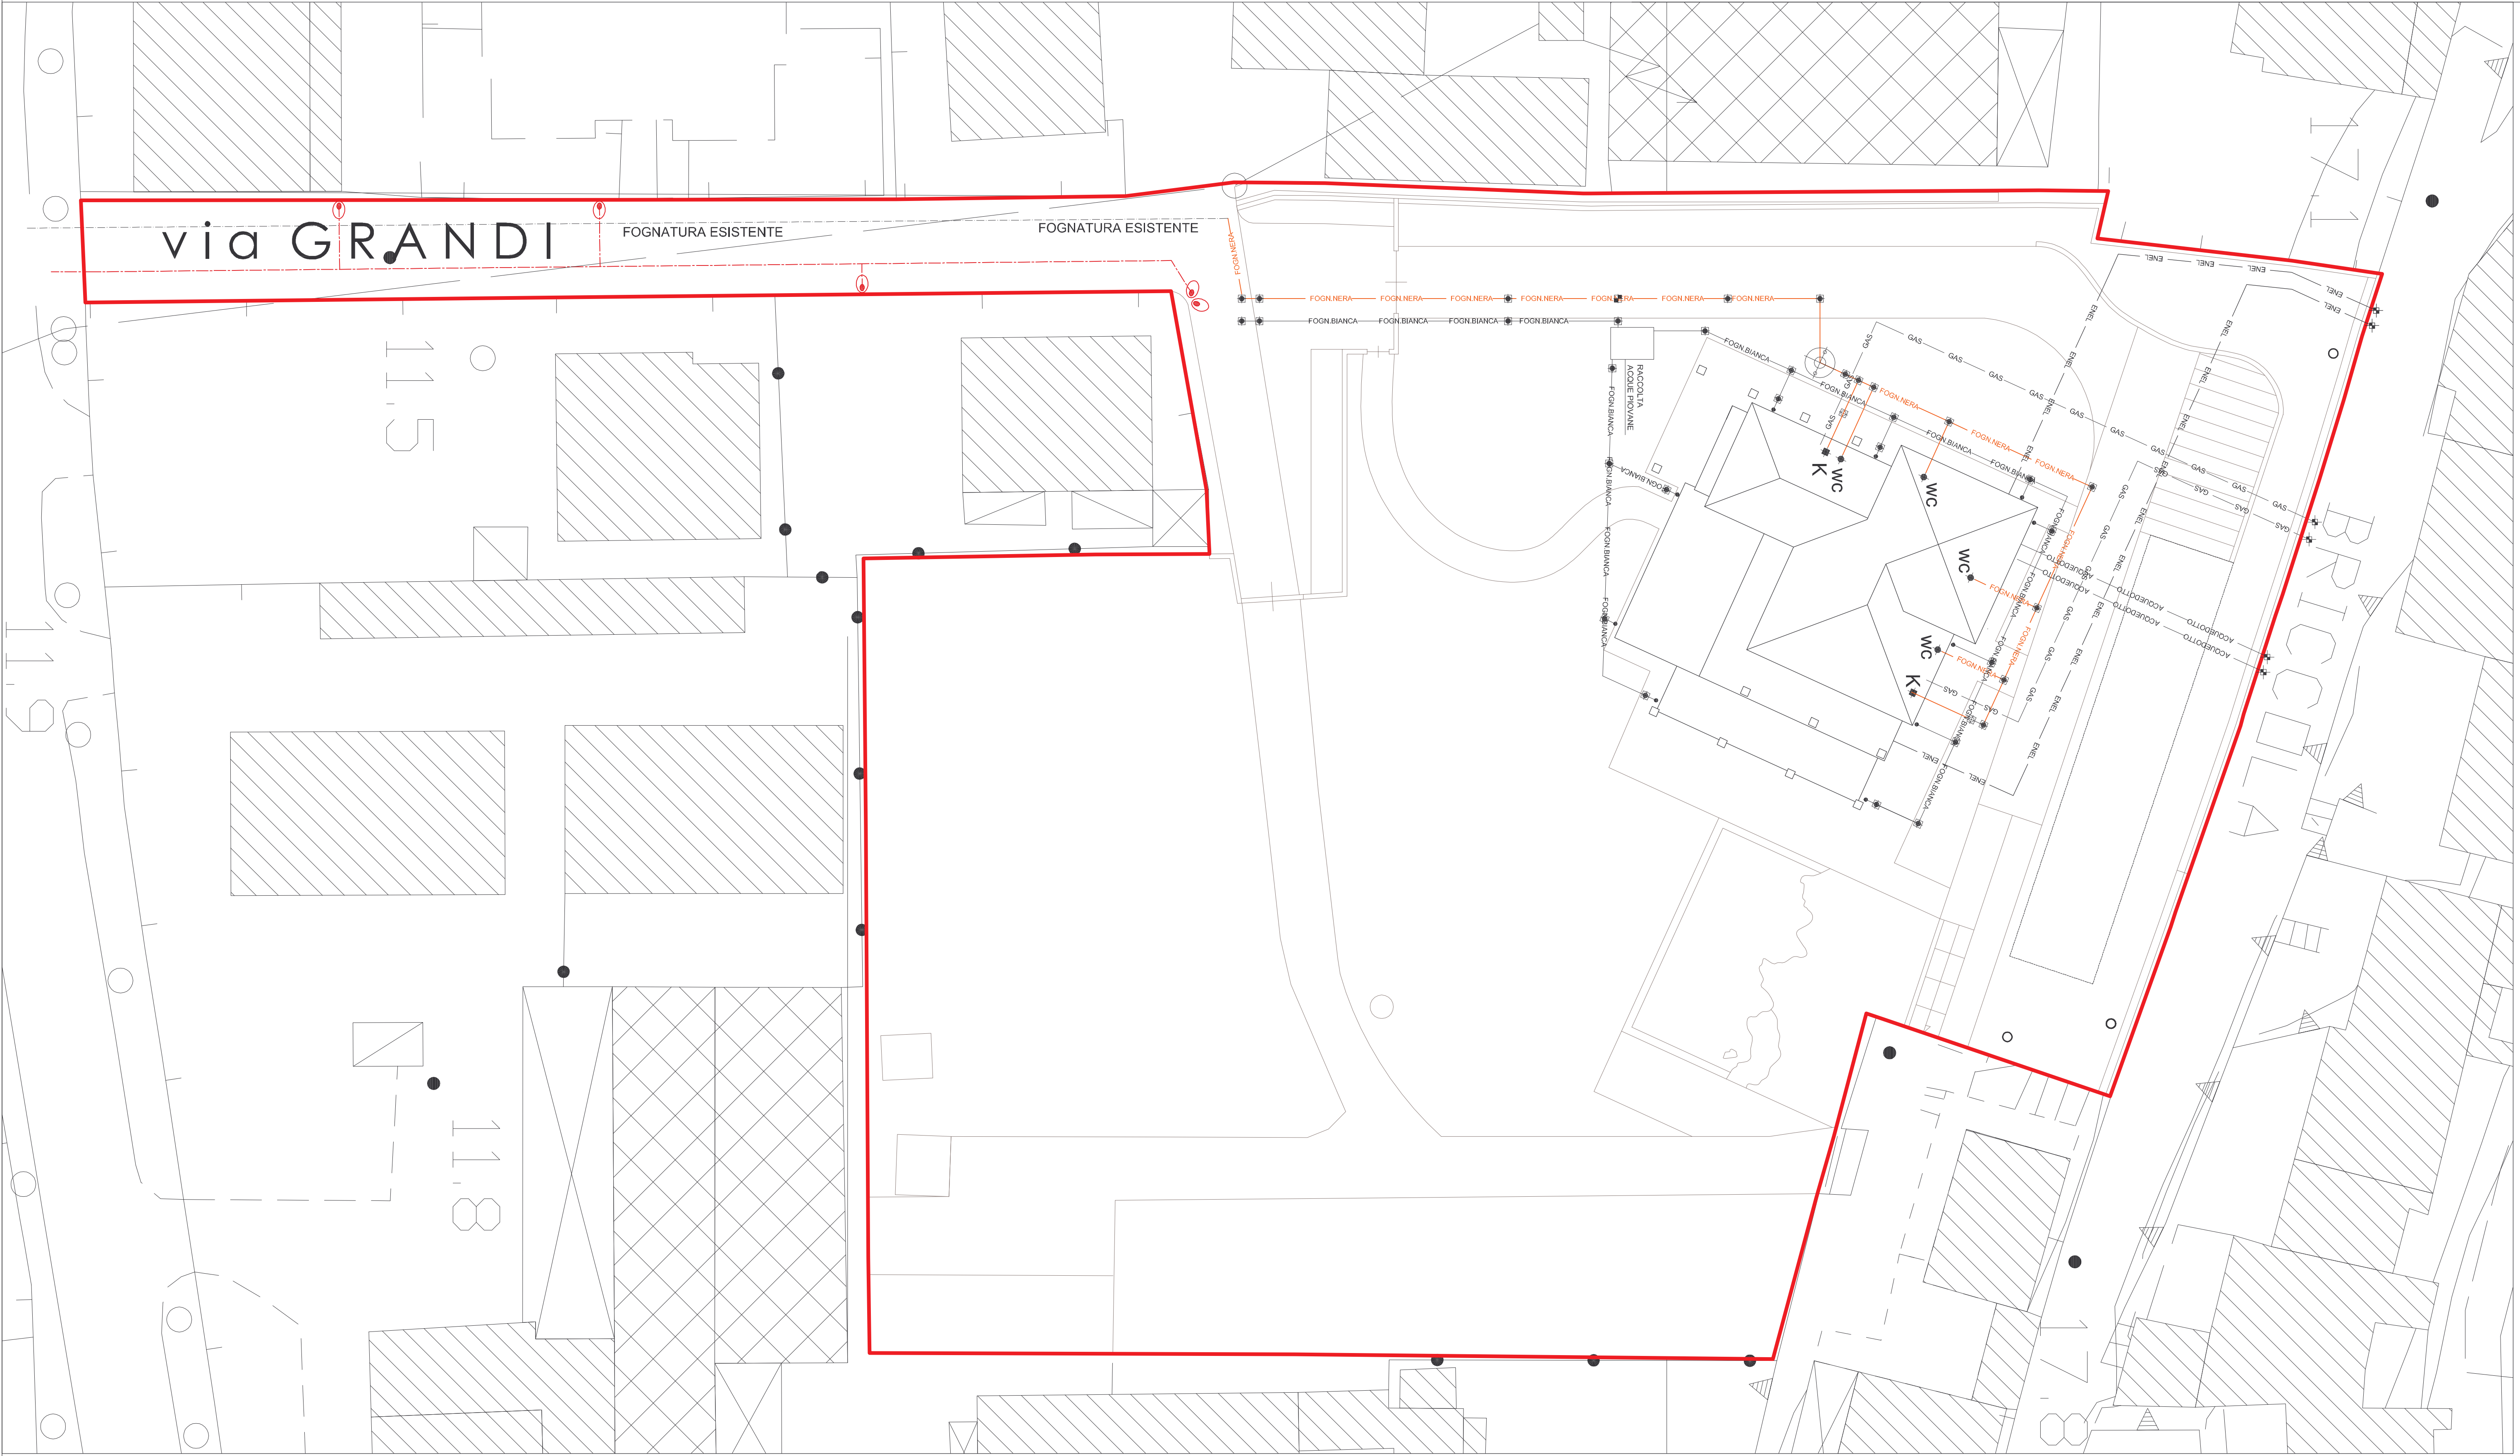

50 cm