

COMUNE DI VICOPISANO

PROVINCIA DI PISA

Progetto: U.T.O.E. N.2 SAN GIOVANNI ALLA VENA-CEVOLI
COMPARTO N.17
PIANO DI LOTTIZZAZIONE

Località:
SAN GIOVANNI ALLA VENA - VIA S. MARTINI

Proprietario:
IMMOBILIARE GS SRL - BALDINI ED ALTRI

Data

MARZO 2016

Oggetto:
URBANIZZAZIONI - FOGNATURA NERA
PROFILI LONGITUDINALI

Scala: 1/100



Tavola n°

2

Progettista:
DOTT. ING. LUCA SOLDANI
Via Pacini, 6 - 56031 Bientina (PI)
Tel./fax 0587.758152 - cell. 338.4023397

La proprietà di questo disegno è tutelata a termini di legge. Sono vietati l'uso, la riproduzione, la modifica e la divulgazione

Ing. LUCA SOLDANI
ORDINE INGEGNERI della Provincia di PISA
N° 1797 Sezione A
INGEGNERE CIVILE E AMBIENTALE
INDUSTRIALE

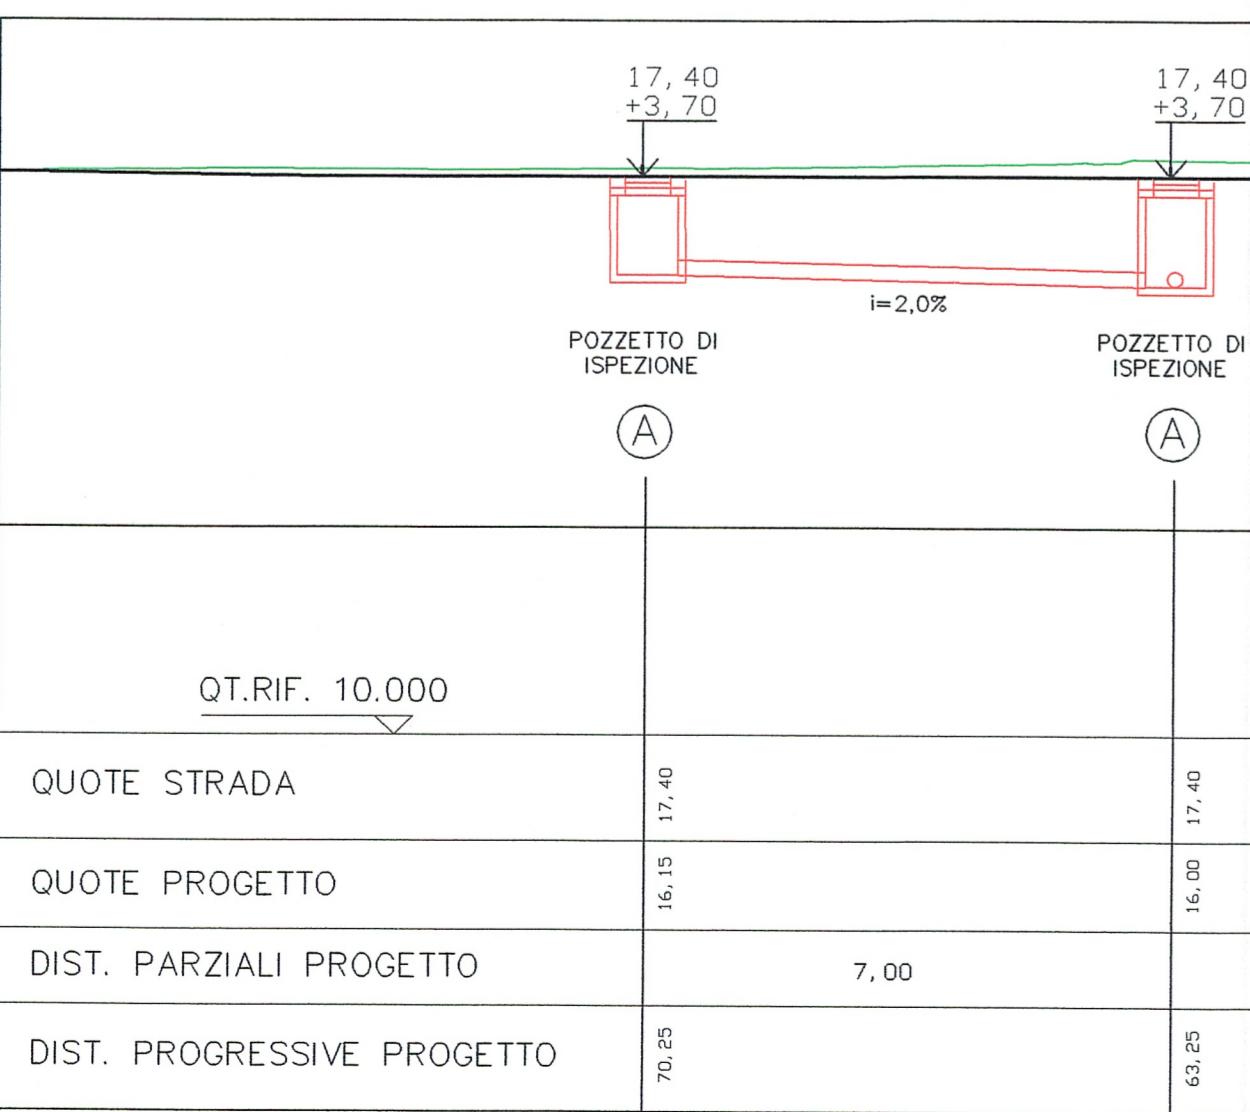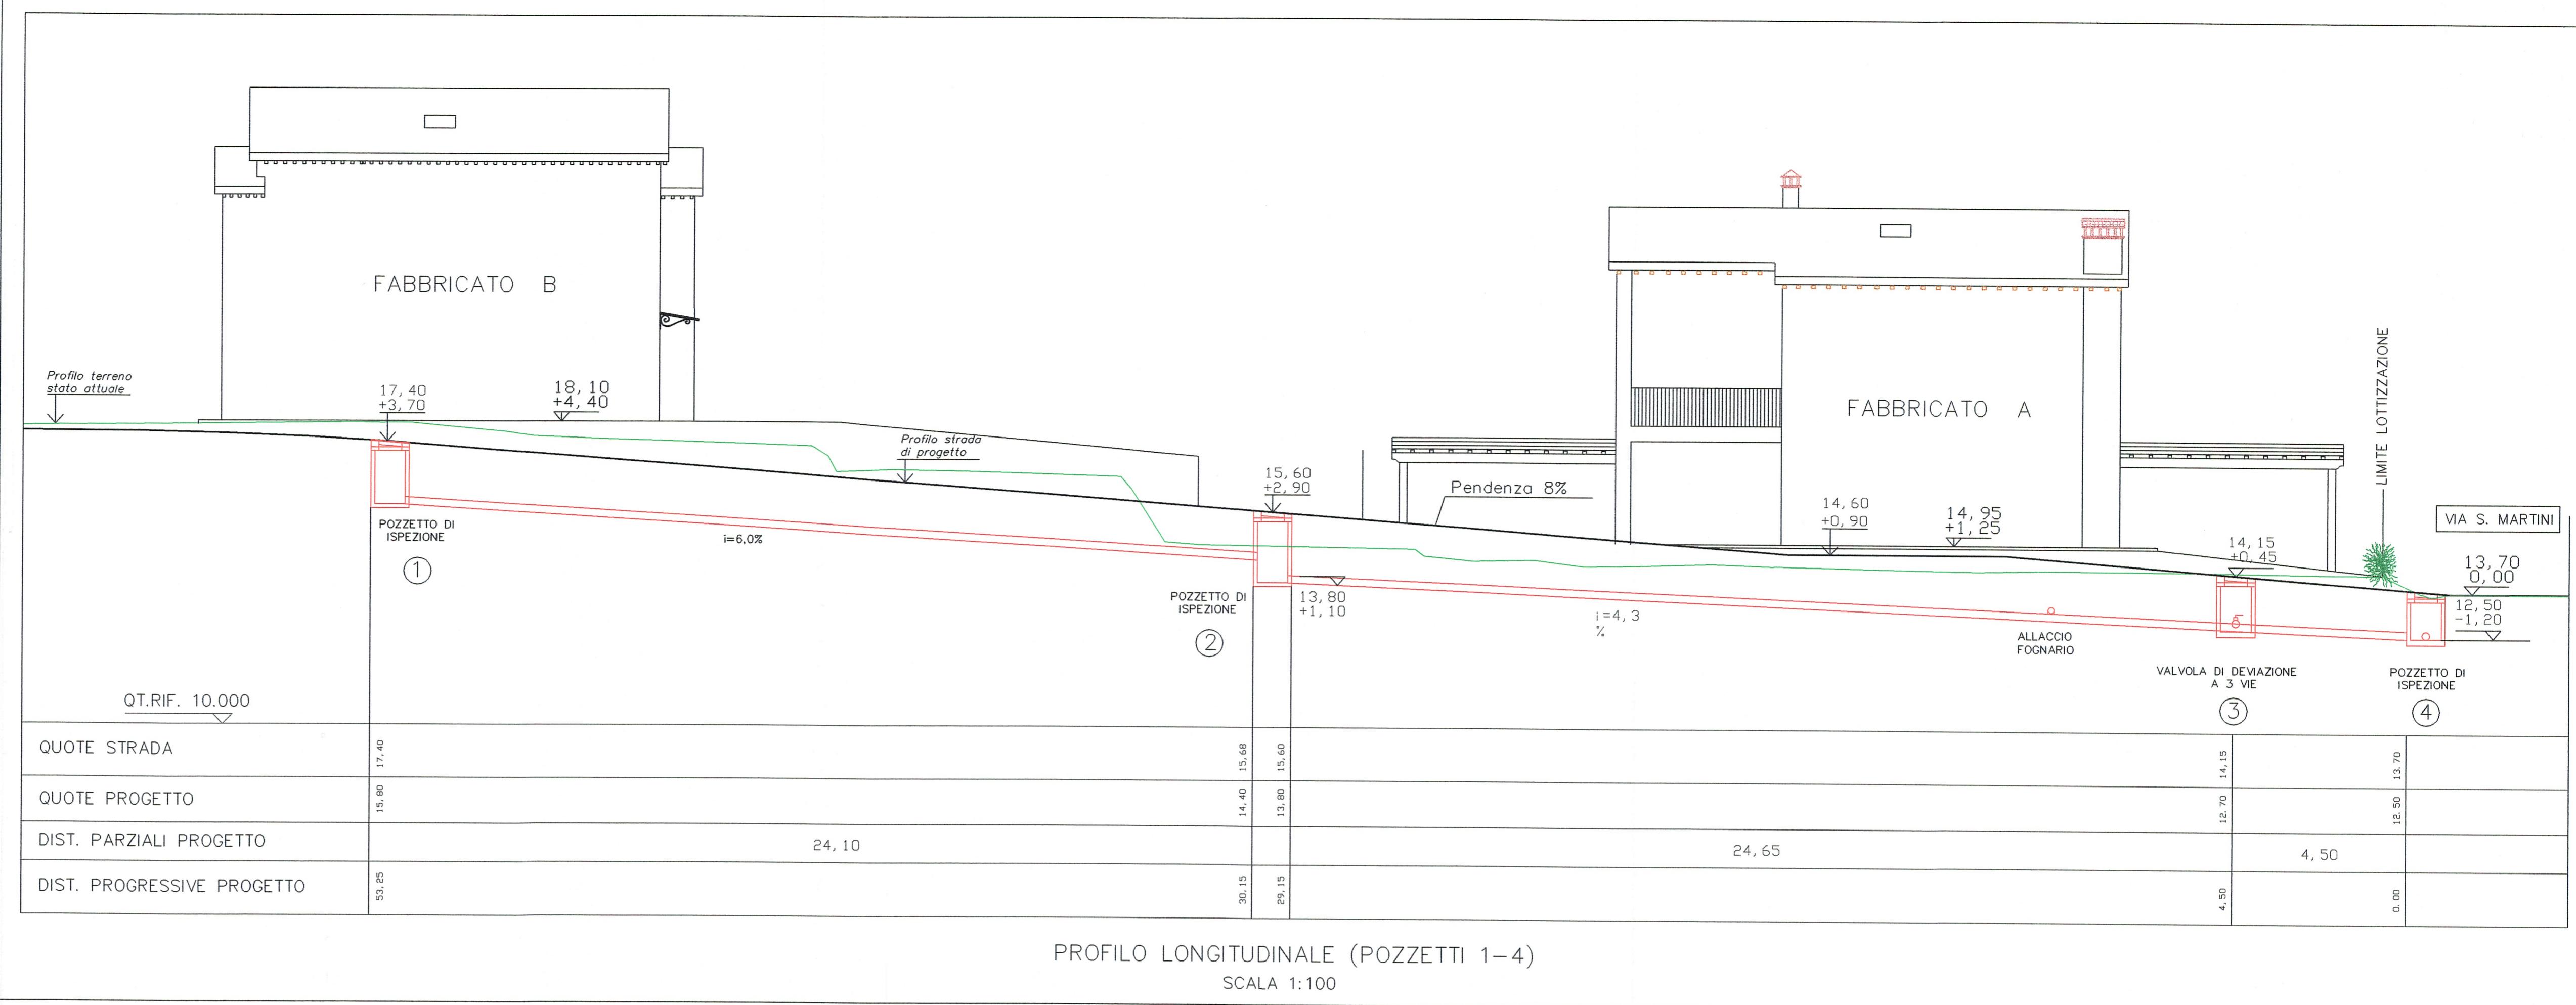

PROFILI LONGITUDINALI (POZZETTI A-A / A-1)

SCALA 1:100

