


Progetto:	PIANO ATTUATIVO DI INIZIATIVA PRIVATA realizzazione di un edificio residenziale, di un parcheggio pubblico e dei relativi accessi
Ubicazione:	COMUNE DI VICOPISANO (PI) loc. SAN GIOVANNI ALLA VENA,
Committente:	NICCOLAI David NICCOLAI Giovanni
Disegno:	COMPARTO N. 4 STATO DI PROGETTO PLANIMERIA GENERALE
DATA	OTTOBRE 2015 - vol. 1
SCALA	GRANDINO 1:200

TAV.
10

ESSENZE

- 1) viale accesso: cilenanza uliv e cipressi
- 2) gelomino e bosso
- 3) tiglio e arbusti
- 4) olivolo con aromatiche
- 5) glicine
- 6) querce, noci, melograni e olivi
- 7) bambu
- 8) rampicante sempre verde tipo gelomino
- 9) copertura verde dicordia o similari
- 10) viburno, corbezzolo e ginestra
- 11) ulivi
- 12) ortensie
- 13) rose
- 14) alloro

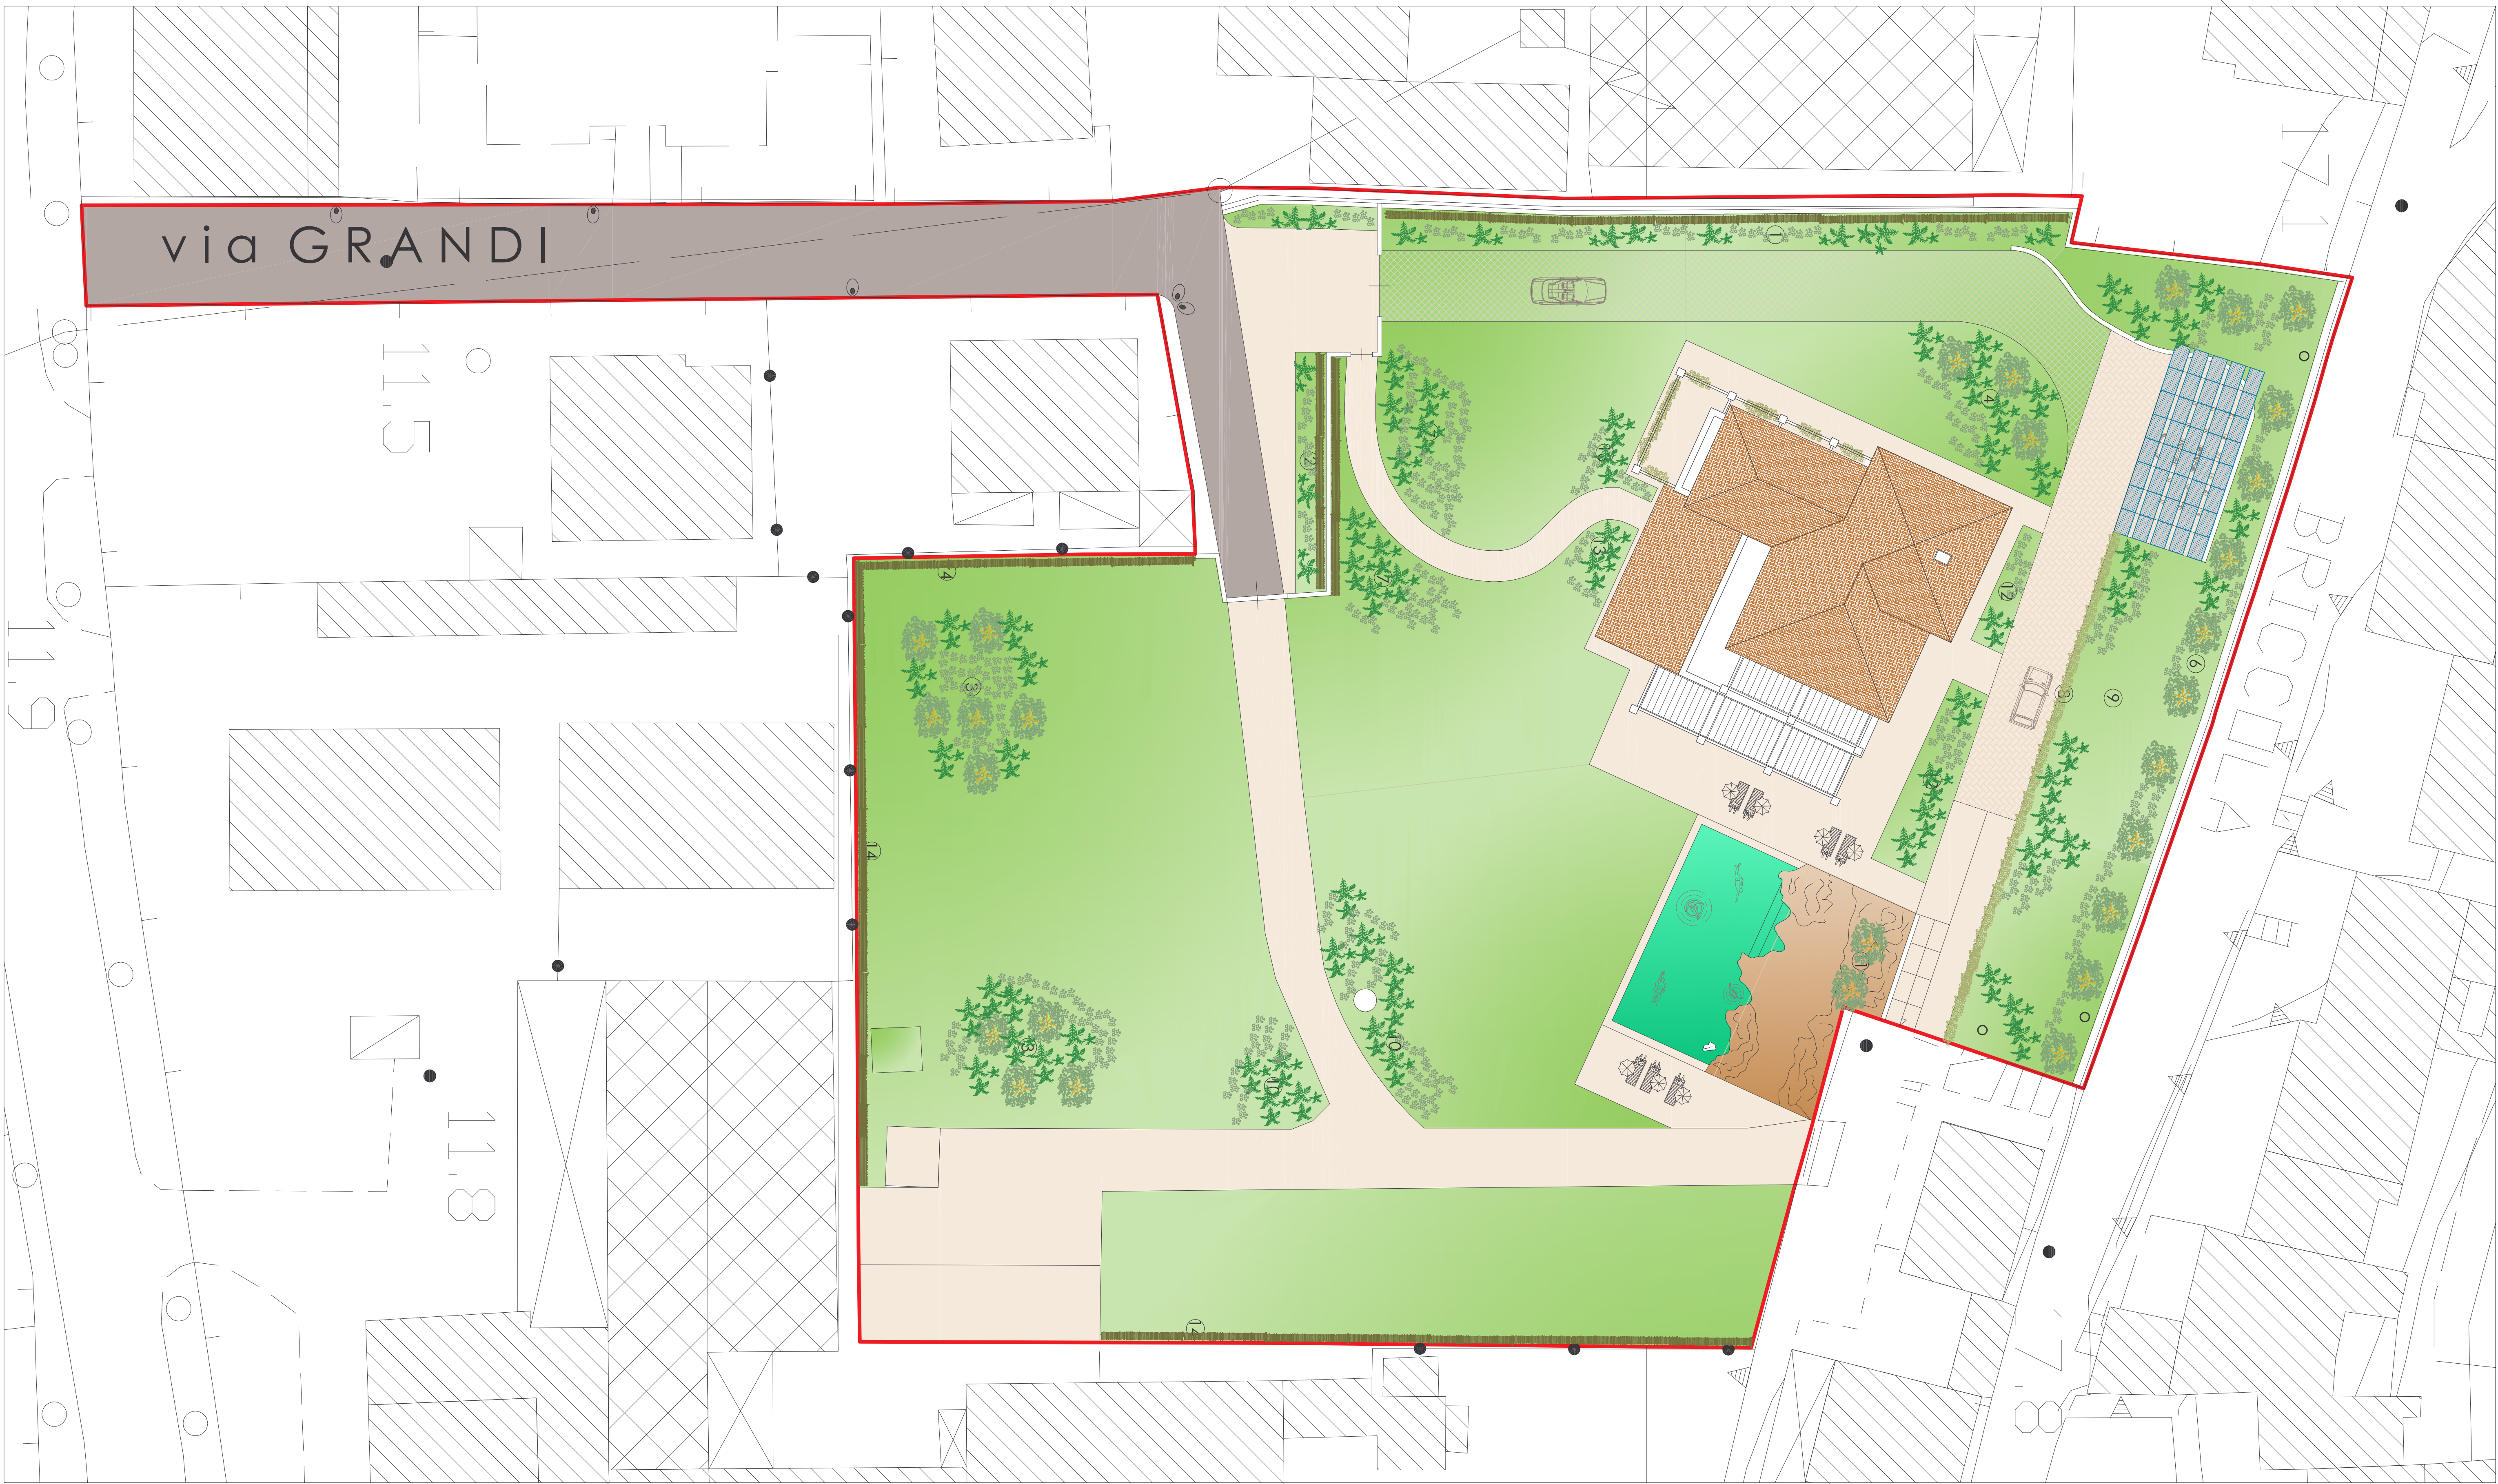

50 cm