

MICH. FOSTERICO BALDINI

Progetto:	PIANO ATTUATIVO DI INIZIATIVA PRIVATA realizzazione di un edificio residenziale, di un porcheggio pubblico e dei relativi accessi
Ubicazione:	COMUNE DI VICOPISANO (PI) loc. SAN GIOVANNI ALLA VENA,


Comittente: **NICCOLAI David
NICCOLAI Giovanni**

Disegno:
COMPARTO N. 4 - STATO DI PROGETTO
EDIFICIO RESIDENZIALE
piante
TAV

DATA
OTTOBRE 2015 - var. 1
1:100

1:100

TAV.
12

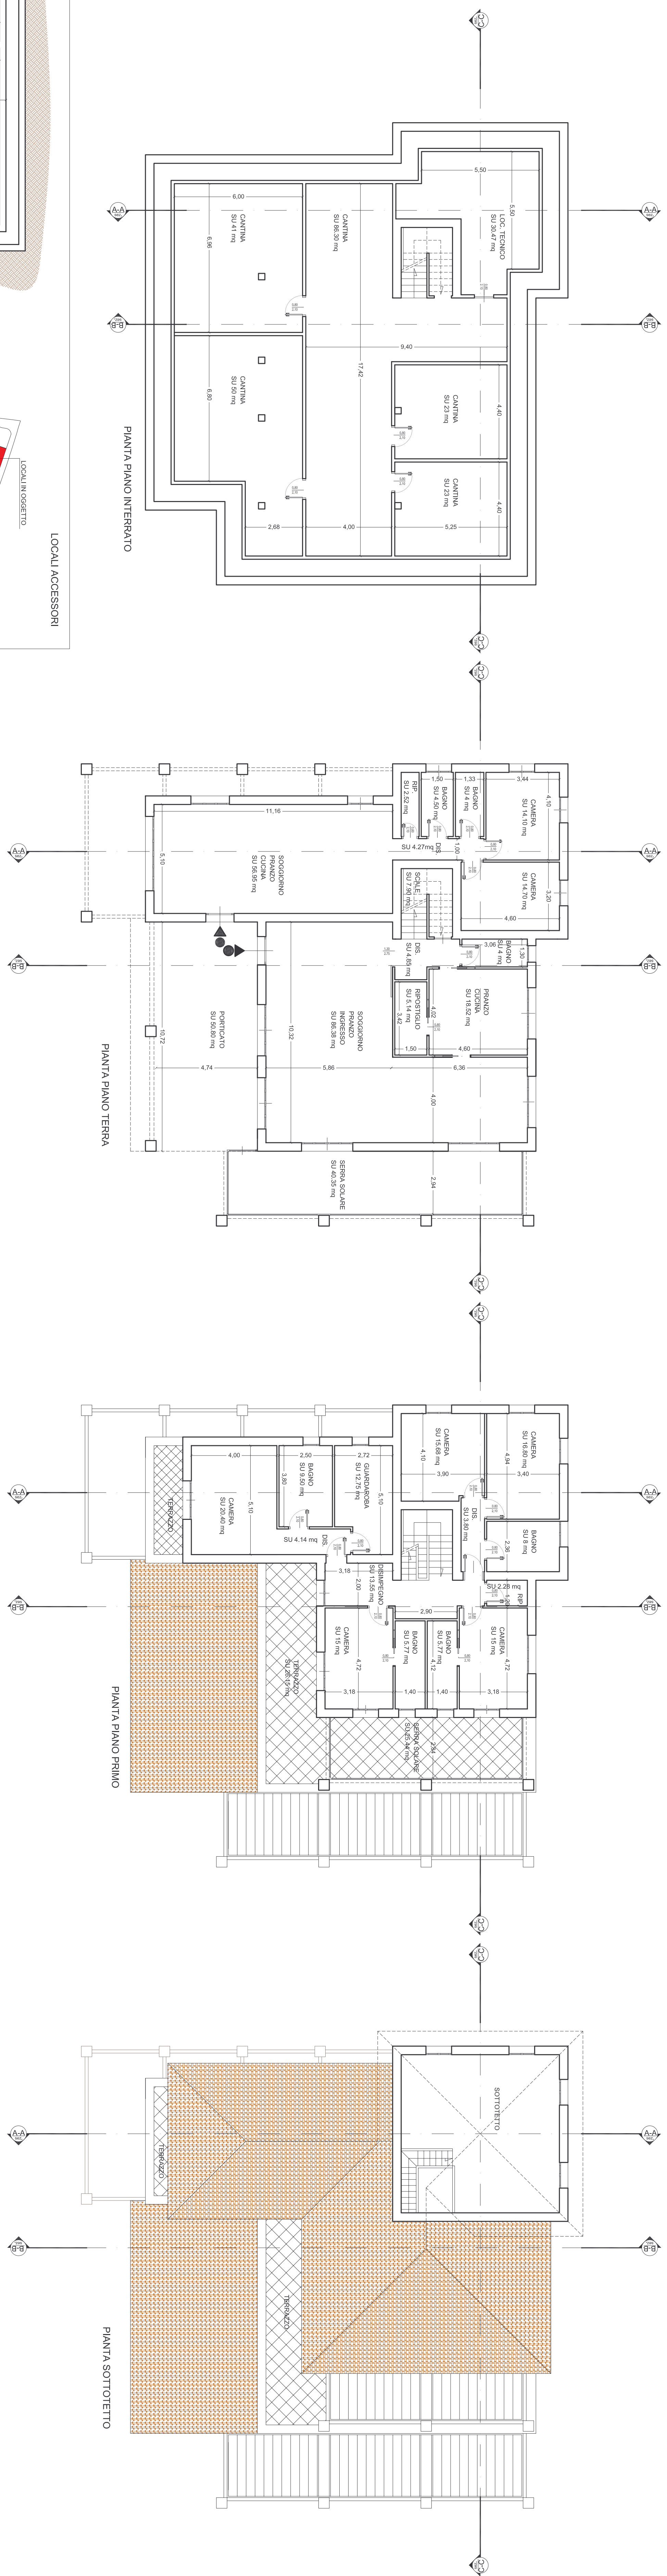

50 cm