


PROGETTO
AUT. FEDERICO BALDINI

Progetto:	PIANO ATTUATIVO DI INIZIATIVA PRIVATA realizzazione di un edificio residenziale, di un parcheggio pubblico e dei relativi accessi
Ubicazione:	COMUNE DI VICOPISANO (PI) loc. SAN GIOVANNI ALLA VENA.
Committente:	NICCOLAI David NICCOLAI Giovanni
Disegno:	COMPARTO N. 4 STATO SOVRAPPOSTO plano
DATA	OTTOBRE 2015 - vgr. 1
	SCALA GREGGIA 1:200

TAV.
4

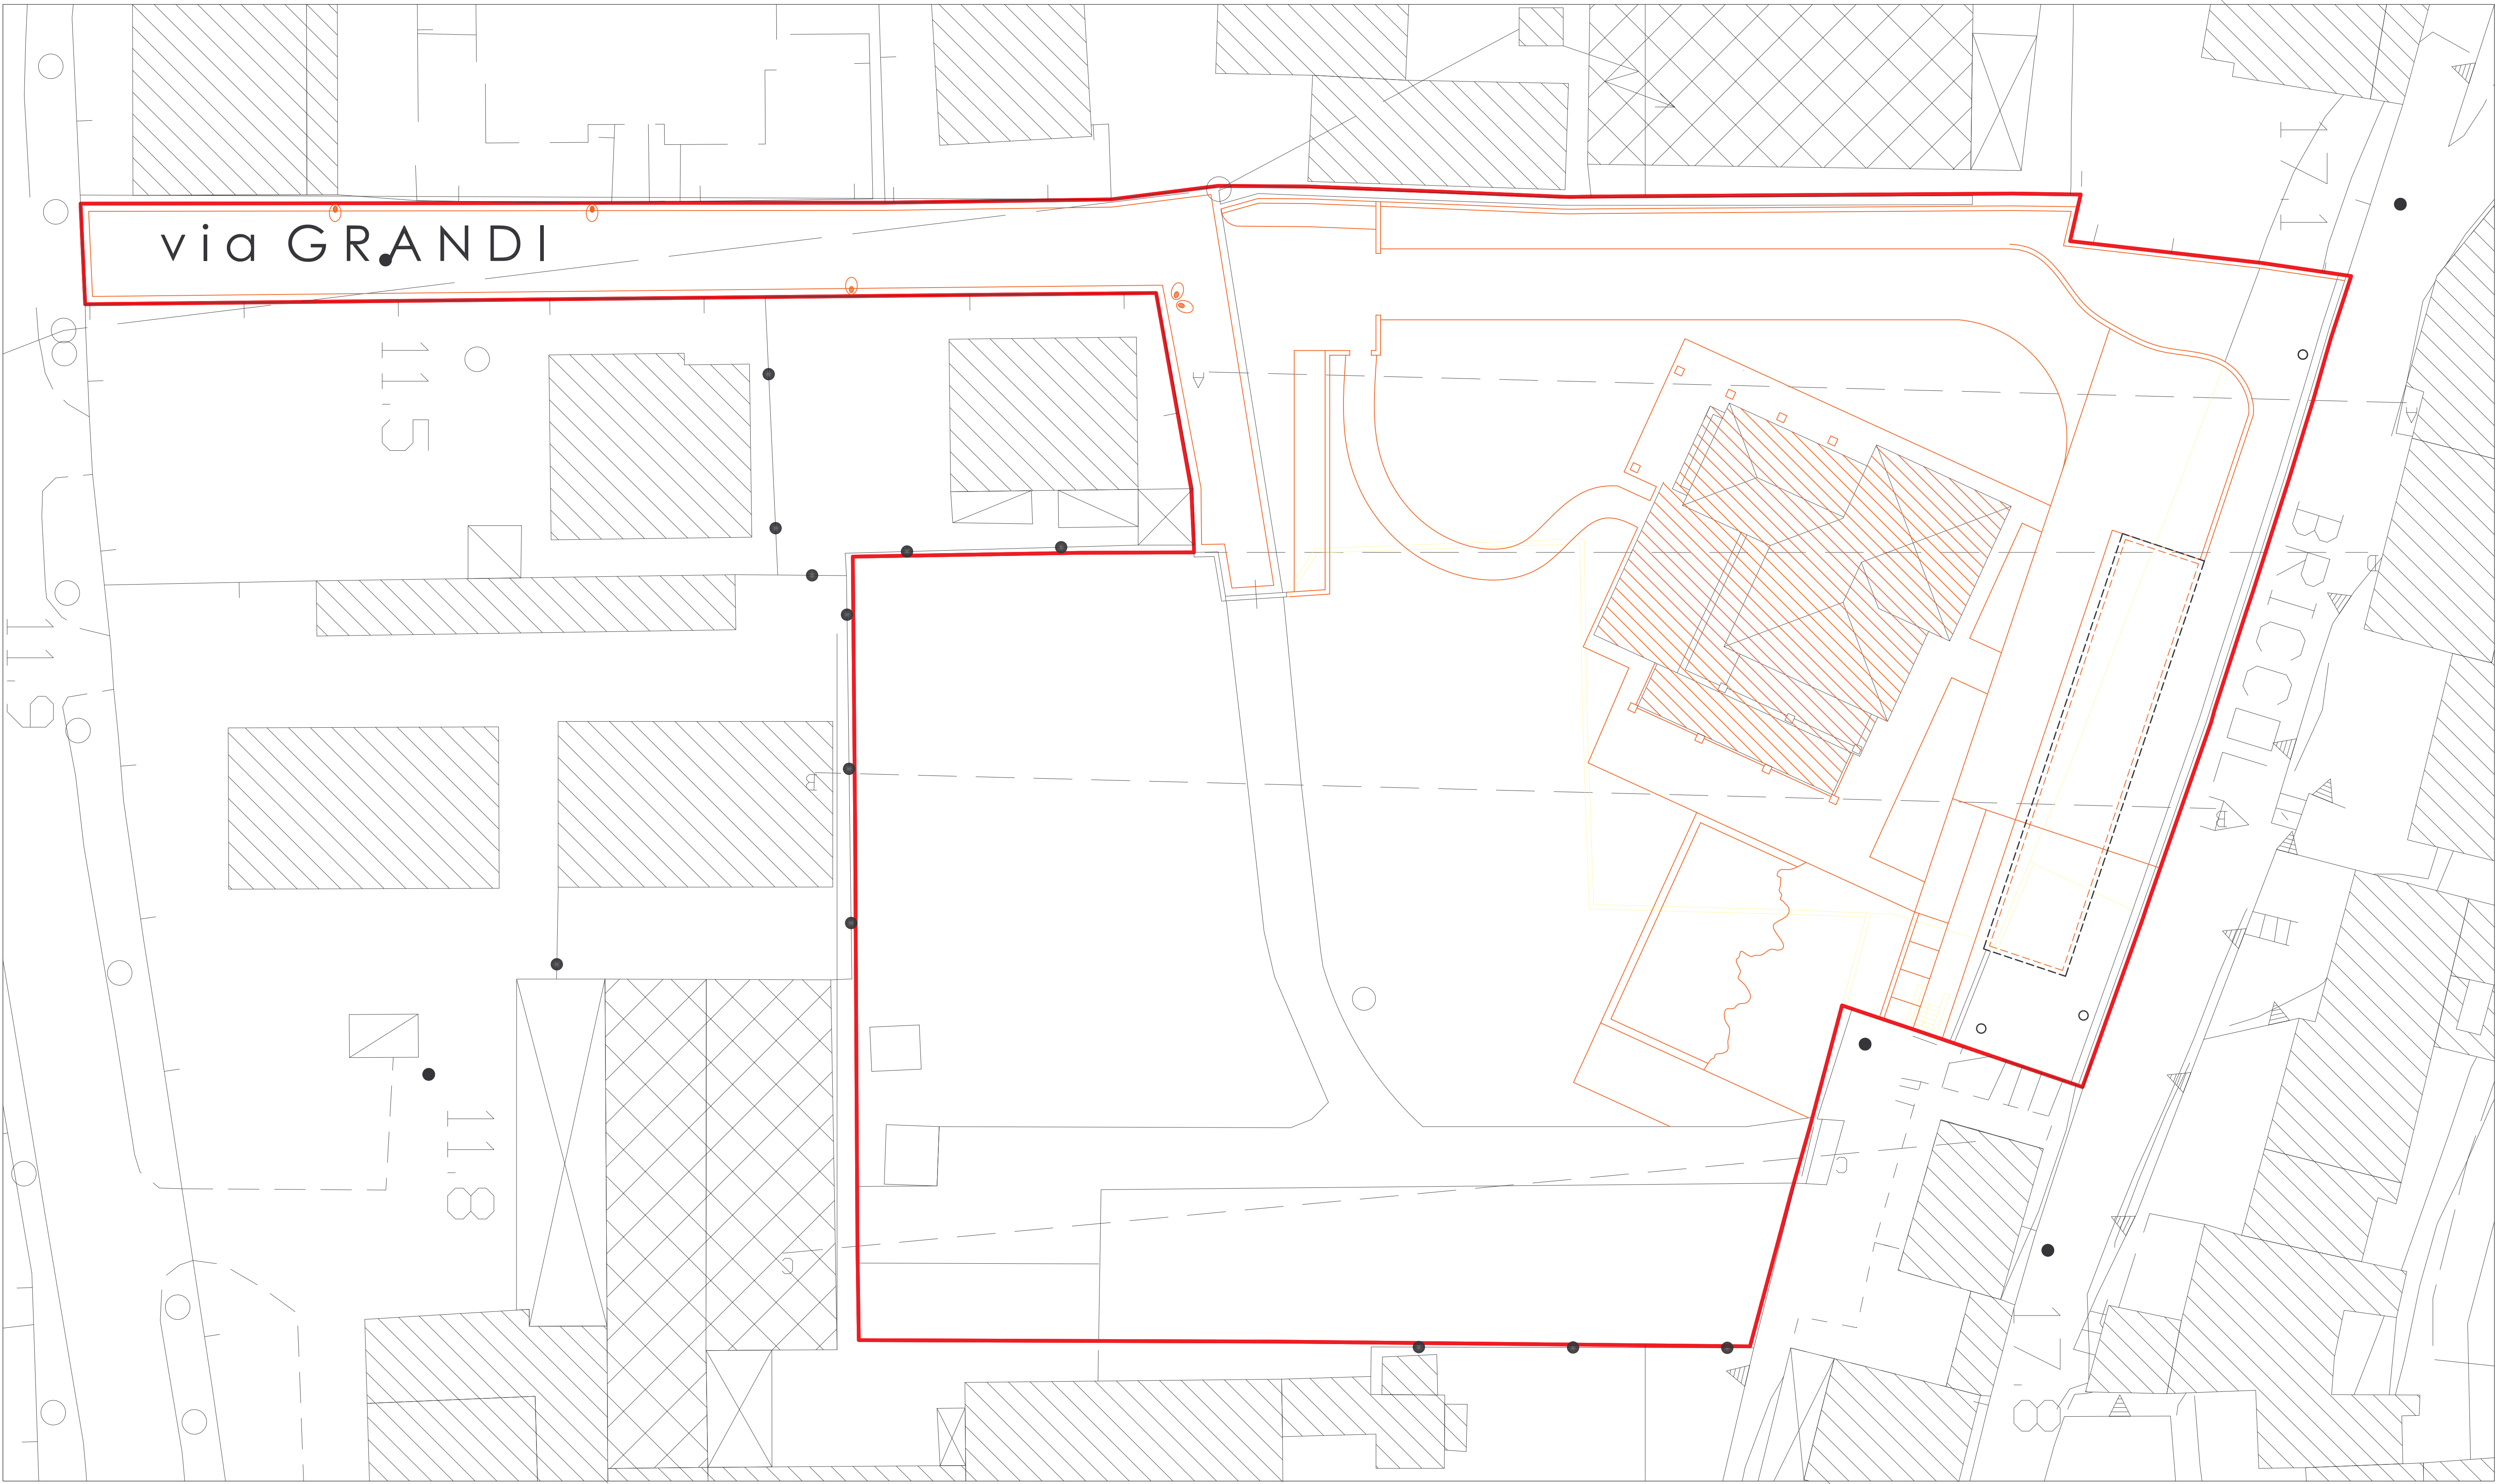

50 cm