

Piano attuativo (comparto 10)

Progetto per opere previste dal Piano Attuativo relativo al comparto 10 (all. 1 N.T.A. schede norma dei comparti soggetti a Piano Attuativo) da eseguire su un area posta in Vicopisano (PI), via delle Vigne.

Proprietà
sigg: *Puntoni Luca - Giaccone Antonella*

Progettista:
Arch. Danilo Baroni
56031 Bientina, v. Marco Polo n° 81/v Tel 3939514839 tel-fax 0587/756693 E-mail info@dbarchitettura.com


Oggetto: Planimetria/Piante Scala: 100

Stati di progetto:


Data Tavola n° **2**

La proprietà di questo disegno è tutelata a termini di legge. Sono vietati l'uso, la riproduzione, la modifica e la divulgazione


Note

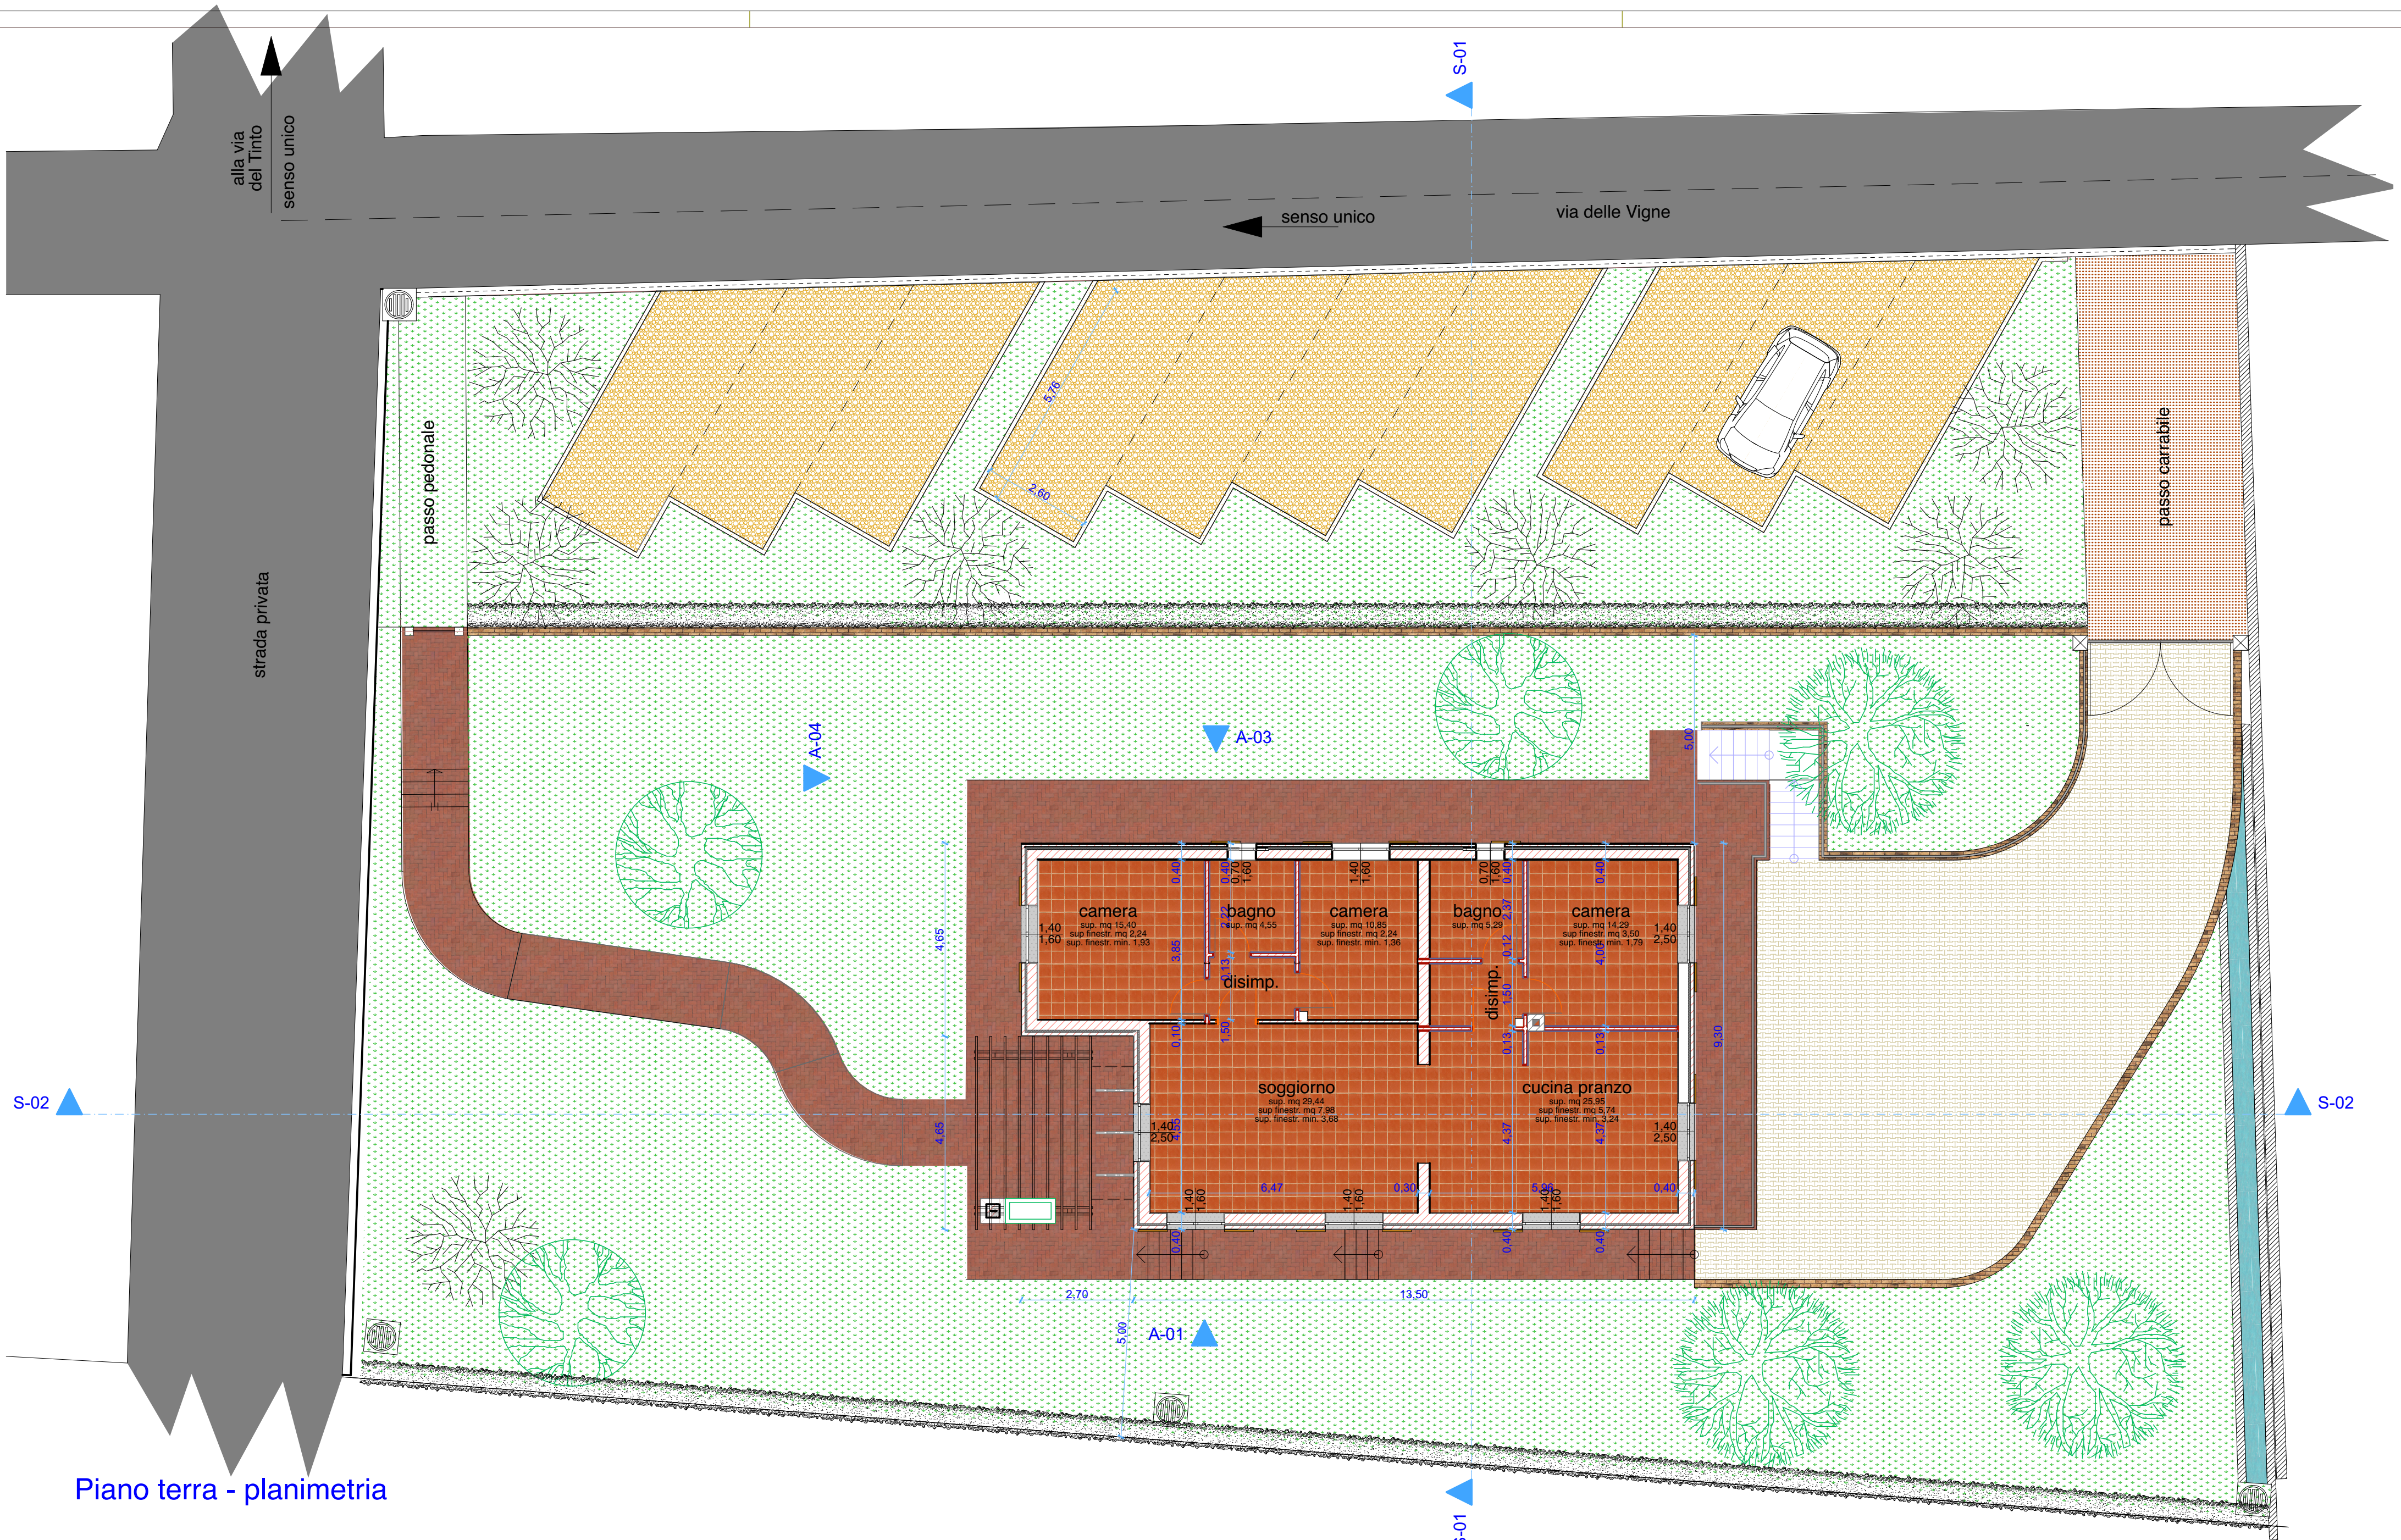


Piano terra - planimetria

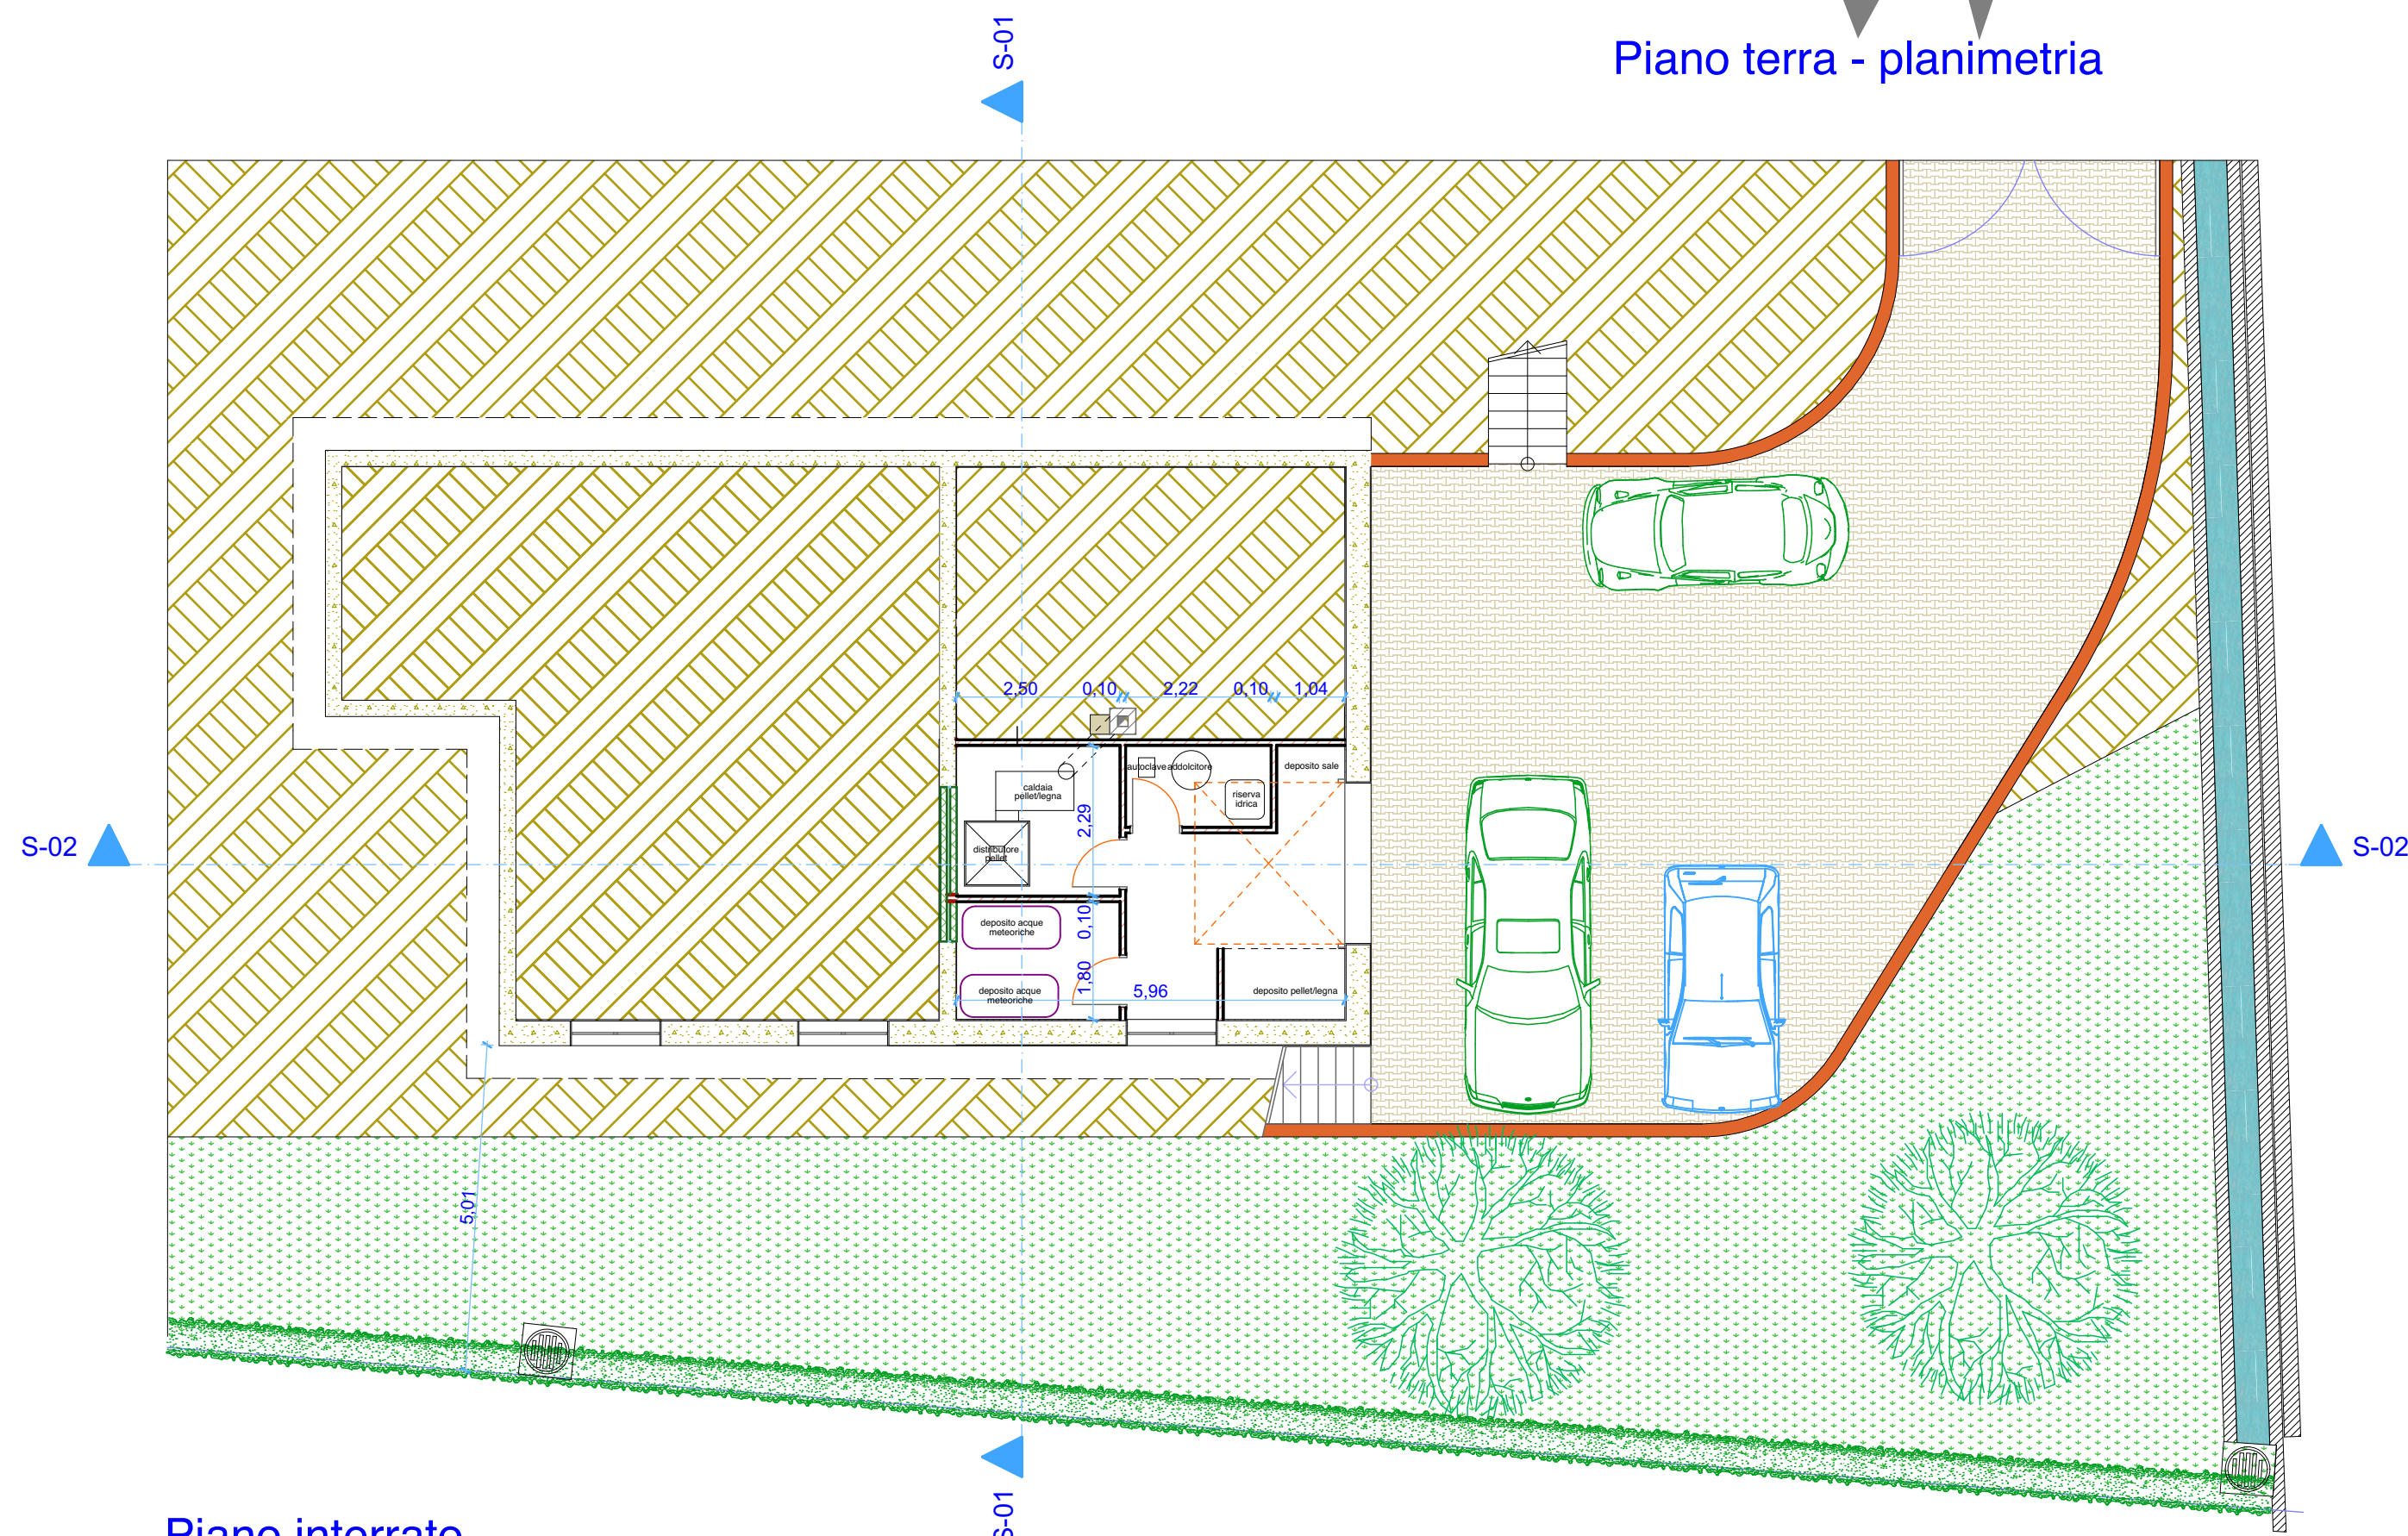

Piano interrato

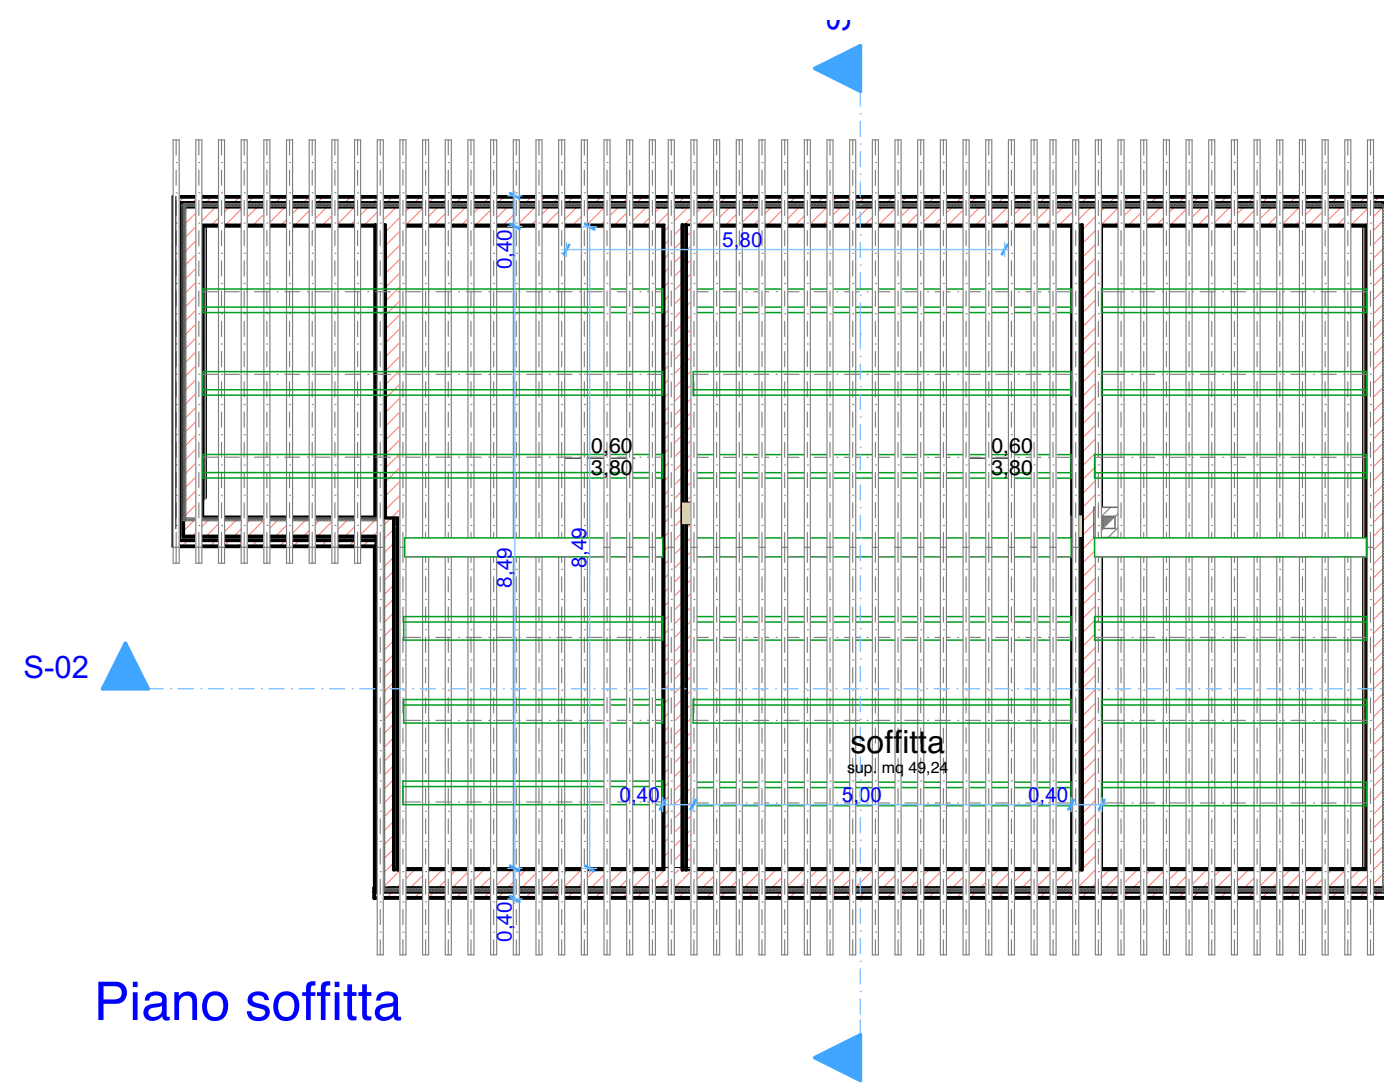

Piano soffitta

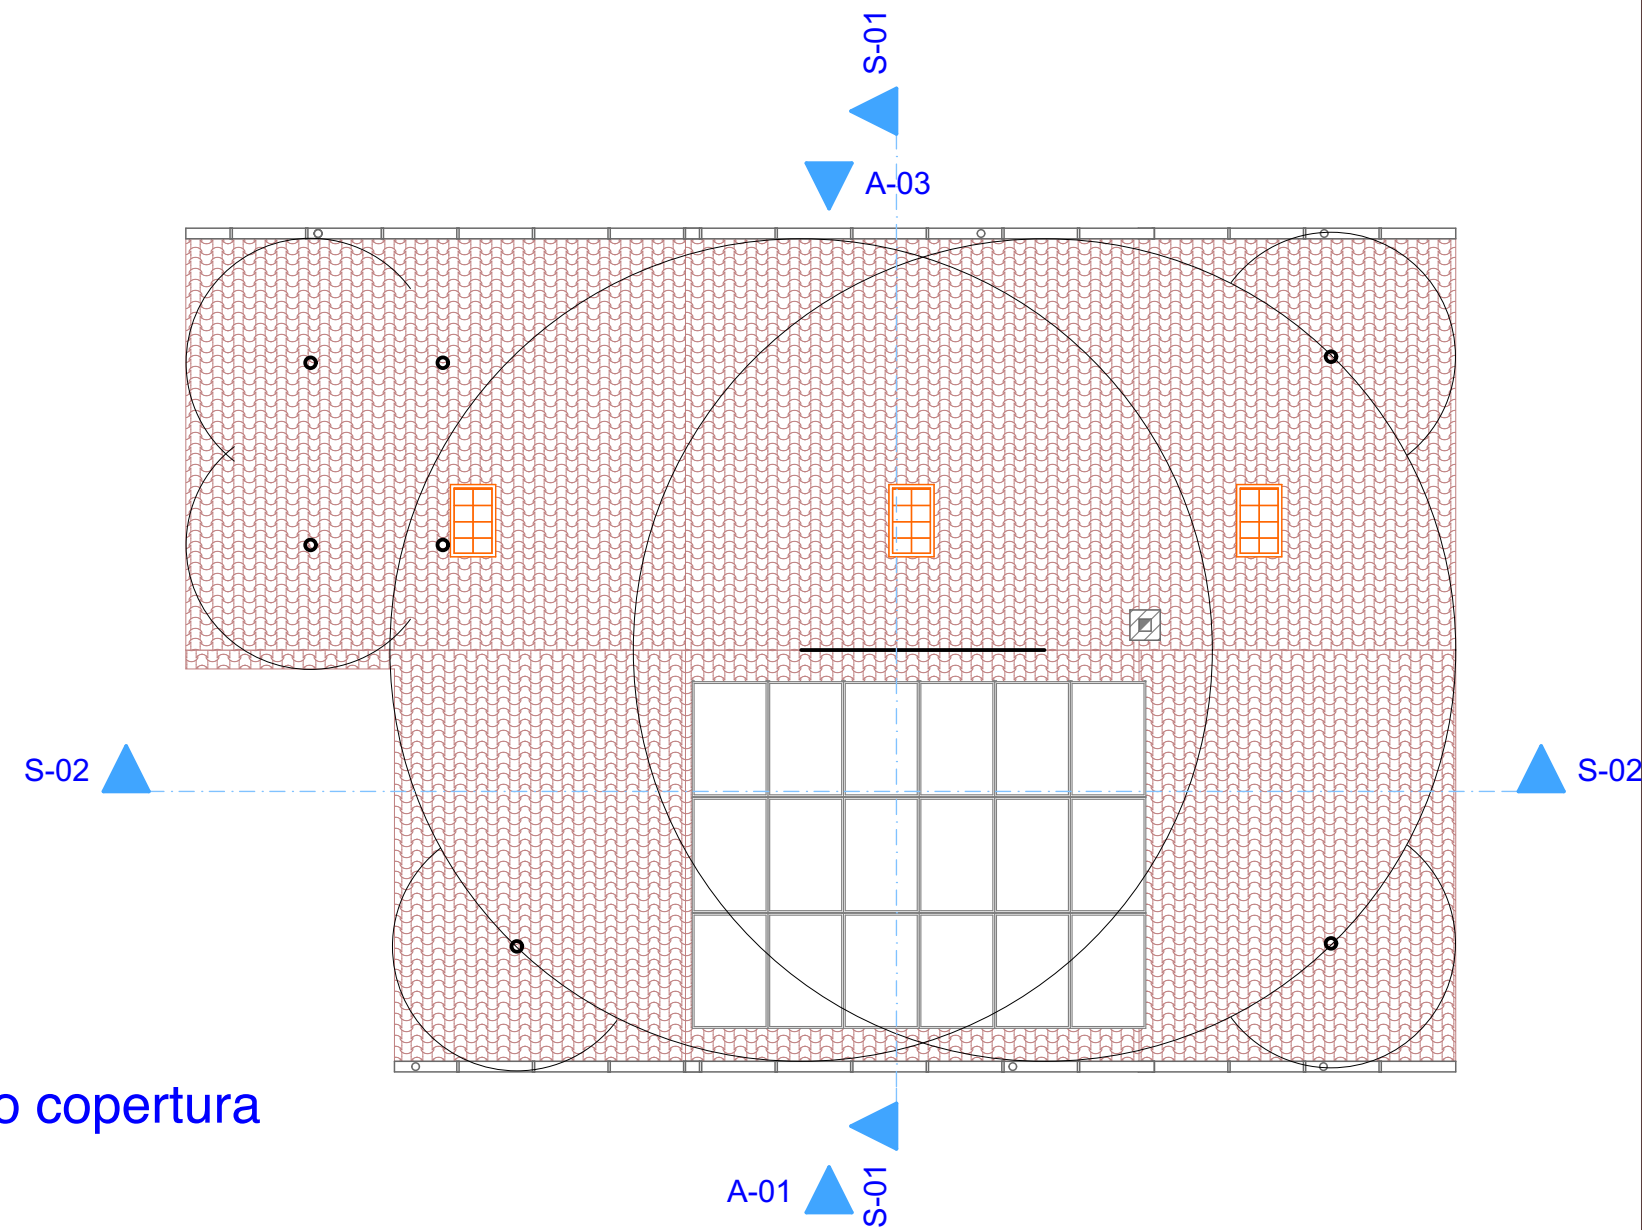

Piano copertura